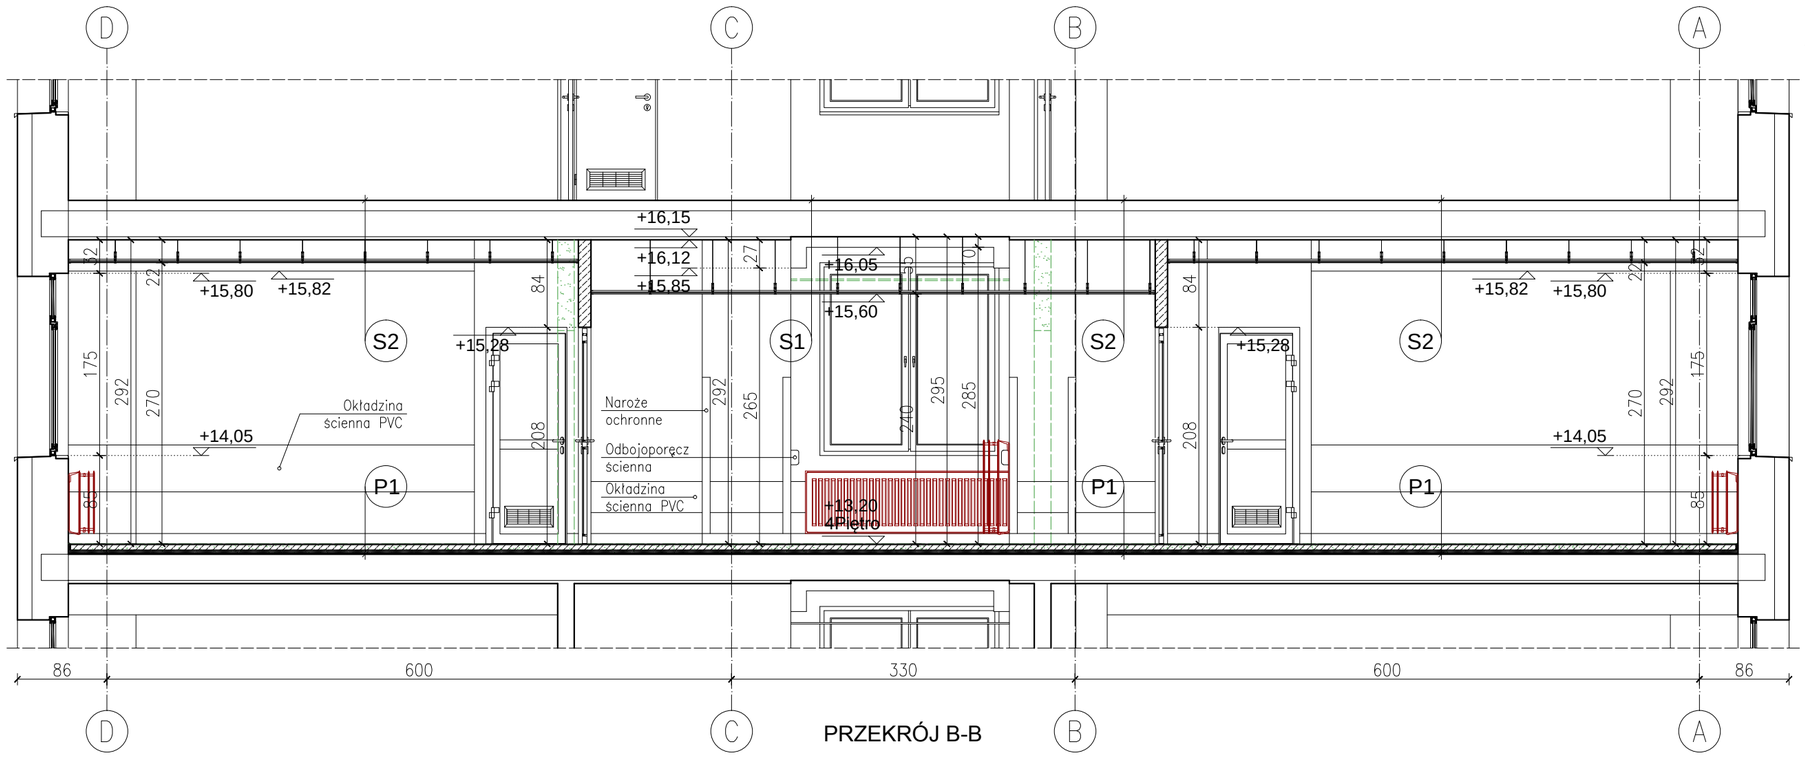

PRZEKRÓJ B-B

SCHEMAT SZPITALA
(SKALA 1:2000)

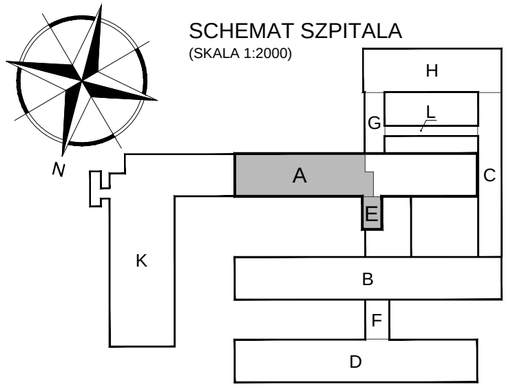

S1

Istniejące warstwy podłogowe 5 piętra	~10cm
Istniejący strop prefabrykowany z płyt żelebetowo–ceramicznych na bazie stropu Ackermana	25cm
Pustka montażowa sufitu podwieszanego	wartość wg rys. przekrojów
Profile typu "T" na wieszakach z elementami rozprężnymi i prętach wieszakowych mocowanych do stropu	
Sufit podwieszany modularny (panele sufitowe 60x60cm z płyt gipsowo–kartonowych)	0,8cm

S2

Istniejące warstwy podłogowe 5 piętra	~24cm
Istniejący strop prefabrykowany z płyt żelebetowo–ceramicznych na bazie stropu Ackermana	25cm
Istniejący tynk sufitu: odkucie odspojeń, uzupełnienie braków oraz przetarcie zaprawą cementowo–wapienną	
Pustka montażowa sufitu podwieszanego	wartość wg rys. przekrojów
Profile typu "T" na wieszakach z elementami rozprężnymi i prętach wieszakowych mocowanych do stropu	
Sufit podwieszany modularny (panele sufitowe 60x60cm z płyt gipsowo–kartonowych)	0,8cm

P1

PVC spawane, bezspoinowe	2mm
Elastyczna powłoka izolacyjna (folia w płynie) w pomieszczeniach mokrych	
Samopoziomująca warstwa szpachlowa	8mm
Podkład posadzkowy cementowy zbrojony siatką stalową	5cm
Folia PE (Warstwa rozdzielająco–poślizgowo–izolująca)	1mm
Styropian EPS–100 (Izolacja akustyczna): grubość warstwy dobrać tak, aby utrzymać obecny poziom posadzki kondygnacji	min.3cm
Podkład cementowy wyrównawczy	1cm
Istniejący strop	
Należy wykonać rozbiórkę warstw posadzkowych do poziomu stropu	

UWAGA:
ZA POZIOM ±0,00 PRZYJĘTO POZIOM PARTERU W BLOKU "A"!

LEGENDA:

- Ściany istniejące;
- Warstwy podłogowe stropów istniejących do rozbiórki;
- Ściany wyburzane;
- Ściany projektowane – Bloczek gazobetonowy;
- Projektowane wylewki cementowe;
- Projektowana izolacja akustyczna – Styropian EPS–100;
- Projektowane izolacje wodochronne – Folia PE, elastyczna folia w płynie;
- Projektowany sufit podwieszany modularny;

INWESTOR

SZPITAL WOJEWÓDZKI im. dr LUDWIKA RYDYGIERA w SUWAŁKACH
ul. Szpitalna 60, 16-400 Suwałki

ZESPÓŁ PROJEKTOWY

WAW
BIURO PROJEKTOWANIA I REALIZACJI ARCHITEKTURY
UL. CYGANKA 7 87-800 WŁOCŁAWEK
e-mail: wlodzimierzkaniewski@wp.pl

PROJEKTANT	mgr inż. arch. WŁODZIMIERZ WITWICKI KPOIA NR KP-0021 nr upr.: WBPP-NN-8386-5/2/79 Wk w specjalności architektonicznej	
SPRAWDZAJĄCY	mgr inż. arch. ANNA CETNER KPOIA NR KP-0153 nr upr.: UAN-NB-8386-5/41/84 Wk w specjalności architektonicznej	
OPRACOWANIE	inż. JOANNA BONOWICZ	
OPRACOWANIE	tech bud. PIOTR BROMIRSKI	

OBIEKT

PRZEBUDOWA ODDZIAŁU NEUROLOGII
Z PODODDZIAŁEM UDAROWYM
16-400 SUWAŁKI, ul. SZPITALNA 60;
Dz. nr 21742/20 Obręb Suwałki

STADIUM

PROJEKT WYKONAWCZY

BRANŻA

ARCHITEKTURA

TYTUŁ RYSUNKU

PRZEKRÓJ B-B

DATA WYDANIA	3.11.2017
NR RYSUNKU	A-P2
SKALA	1:50
NR STRONY	

PRAWA AUTORSKIE ZASTRZEŻONE. NINIEJSZY PROJEKT JEST PRZEDMIOTEM PRAWA AUTORSKIEGO I CHRONIONY JEST AUTORSKIMI PRAWAMI OSOBISTYMI I AUTORSKIMI PRAWAMI MAJĄTKOWYMI JAKO "UTWÓR ARCHITEKTONICZNY, ARCHITEKTONICZNO-URBANISTYCZNY, URBANISTYCZNY" NA PODSTAWIE USTAWY Z DN.4.02.1994r O PRAWIE AUTORSKIM I PRAWACH POKREWNYCH (Dz.U.nr 80 z 2000r, poz.904).