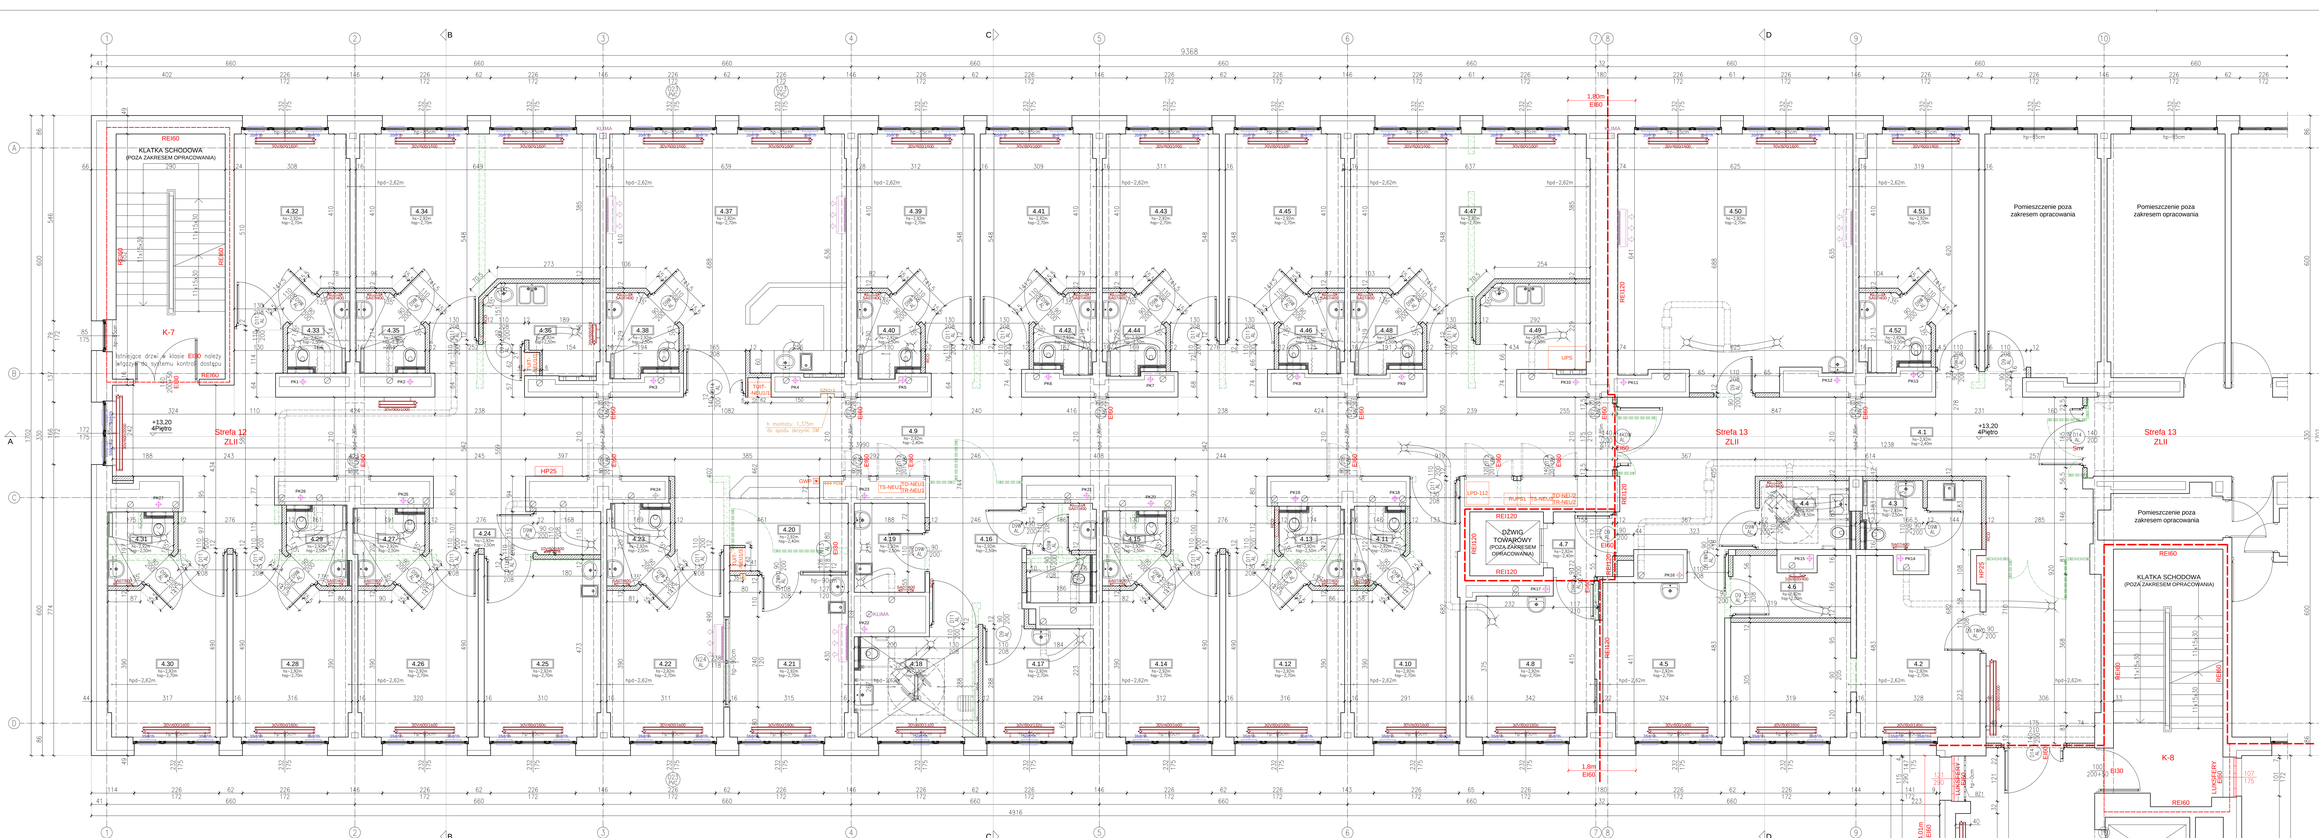

ODDZIAŁ NEUROLOGII - ZESTAWIENIE POMIESZCZEŃ 4 PIĘTRA (POZIOM "4");

Nr	Nazwa pomieszczenia	Pow. (m²)
4.HW	Hol windowy	44,23
4.1	Korytarz ogólnoszpitalny	55,62
4.2	Pokój lekarzy	27,54
4.3	Pomieszczenie higieniczno-sanitarne lekarzy	2,84
4.4	Ustęp WC odwiedzających	4,36
4.5	Sekretariat i pielęgniarka oddziałowa	13,98
4.6	Magazyn	4,70
4.7	Przedsionek windowy	2,72
4.8	Pokój badań	13,06
4.9	Korytarz oddziału	128,51
4.10	Pokój chorych 2-os.	15,58
4.11	Pomieszczenie higieniczno-sanitarne	2,56
4.12	Pokój chorych 2-os.	14,06
4.13	Pomieszczenie higieniczno-sanitarne	3,11
4.14	Pokój chorych 2-os.	13,90
4.15	Pomieszczenie higieniczno-sanitarne	2,83
4.16	Pomieszczenie higieniczno-sanitarne personelu	4,47
4.17	Brudownik	8,18
4.18	Pomieszczenie higieniczno-sanitarne NPS	8,86
4.19	Pomieszczenie porządkowe	4,46
4.20	Dyżurka pielęgniarska	7,41
4.21	Pokój przygotowawczy	13,46
4.22	Sala intensywnego nadzoru	13,86
4.23	Pomieszczenie higieniczno-sanitarne	3,13
4.24	Magazyn	1,83
4.25	Gabinet diagnostyczno-zabiegowy	14,60
4.26	Pokój chorych 2-os.	14,22
4.27	Pomieszczenie higieniczno-sanitarne	3,27
4.28	Pokój chorych 2-os.	14,06
4.29	Pomieszczenie higieniczno-sanitarne	2,91
4.30	Pokój chorych 2-os.	14,10
4.31	Pomieszczenie higieniczno-sanitarne	2,88
4.32	Pokój chorych 2-os.	14,36
4.33	Pomieszczenie higieniczno-sanitarne	2,96
4.34	Pokój chorych 4-os.	28,09
4.35	Pomieszczenie higieniczno-sanitarne	3,34
4.36	Pokój śniadań personelu	6,12
4.37	Sala intensywnego nadzoru	37,16
4.38	Pomieszczenie higieniczno-sanitarne	3,63
4.39	Pokój chorych 2-os.	15,07
4.40	Pomieszczenie higieniczno-sanitarne	3,23
4.41	Pokój chorych 2-os.	14,90
4.42	Pomieszczenie higieniczno-sanitarne	2,93
4.43	Pokój chorych 2-os.	14,98
4.44	Pomieszczenie higieniczno-sanitarne	3,26
4.45	Pokój chorych 2-os.	15,23
4.46	Pomieszczenie higieniczno-sanitarne	3,08
4.47	Pokój chorych 4-os.	27,65
4.48	Pomieszczenie higieniczno-sanitarne	3,40
4.49	Aneks kuchenny pacjentów	5,83
4.50	Sala gimnastyczna	40,74
4.51	Pokój ordynatora	15,85
4.52	Pomieszczenie higieniczno-sanitarne ordynatora	3,29
	ODDZIAŁ NEUROLOGII razem:	746,40

LEGENDA:

- Ściany istniejące;
- Ściany wyburzane;
- Elementy budynku do wyburzenia lub demontażu;
- Ściany projektowane
  - Bloczek gazobetonowy;
- Zabudowa urządzeń sanitarnych
  - Płyta G-K na stelażu stalowym;
- Otwory do zamurowania
  - Bloczek gazobetonowy;
- Otwory do częściowego zamurowania
  - Bloczek gazobetonowy;
- Otwory do wybicia;
- Otwory do powiększenia;
- Otwory do przemurowania;
- Projektowane izolacje akustyczne, termiczne
  - Styropian EPS-100, EPS-70;
- Granice wydzielenia stref P-POŻ;
- Obudowa klatek schodowych;
- REI120,REI60, EI60,EI30 Wymagania P-POŻ dla wbudowanych materiałów;

hpd=...m Wysokość mierzona do spodu istniejącego podciągu;

hs=...m Wysokość pomieszczenia mierzona do spodu istniejącego stropu;

hsp=...m Wysokość pomieszczenia mierzona do spodu sufitu podwieszanego;

hp=...cm Wysokość mierzona do wierzchu parapetu;

SCHEMAT SZPITALA
(SKALA 1:2000)

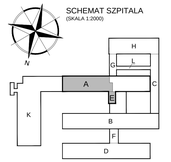

UWAGA:
ZA POZIOM ±0,00 PRZYJĘTO POZIOM PARTERU W BLOKU "A"!

INWESTOR

SZPITAL WOJEWÓDZKI im. dr LUDWIKA RYDYGIERA w SUWAŁKACH
ul. Szpitalna 60, 16-400 Suwałki

ZESPÓŁ PROJEKTOWY

WAW

BIURO PROJEKTOWANIA I REALIZACJI ARCHITEKTURY
UL. CYGANKA 7 87-800 WŁOCŁAWEK
e-mail: wloclawek@karkowski.pl

PROJEKTANT: mgr inż. arch. WŁODZIMIERZ WITWICKI KPOA/ NR KP-0021 w upr.: WWPP/ WA-8386-5/279 WA w specjalności architektonicznej

SPRAWDZAJĄCY: mgr inż. arch. ANNA CETNER KPOA/ NR KP-0153 w upr.: LWA-NB-8386-541/84 WA w specjalności architektonicznej

OPRACOWANIE: mgr JOANNA BONOWICZ

OPRACOWANIE: tech.bud. PIOTR BROWARSKI

OBIEKT

PRZEBUDOWA ODDZIAŁU NEUROLOGII Z PODODDZIAŁEM UDAROWYM
16-400 SUWAŁKI, ul. SZPITALNA 60;
Dz. nr 2174/2/20 Obręb Suwałki

STADIUM

PROJEKT WYKONAWCZY

BRANŻA

ARCHITEKTURA

TYTUŁ RYSUNKU

RZUT 4 PIĘTRA (POZIOM "4")

DATA WYDANIA	3.11.2017
NR RYSUNKU	A-R1
SKALA	1:50
NR STRONY	

Projekt budowlany opracowano w oparciu o umowę z dnia 2017-09-27 z dnia 2017-10-27 oraz aneks z dnia 2017-11-27 zawarty pomiędzy Szpitalem Wojewódzkim im. dr Ludwika Rydygiera w Suwałkach a Pracownią Projektowo-Usługową "WAW" Włocławek.
Projekt wykonano w oparciu o: Ustawę z dnia 7 lipca 1994 r. Prawo budowlane (tekst jednolity z dnia 25 lipca 2006 r. Dz.U. 2006 nr 156 poz. 1118 z późniejszymi zmianami), Rozporządzenie Ministra Infrastruktury z dnia 12 kwietnia 2002 r. w sprawie warunków technicznych, jakim powinny odpowiadać budynki i ich usytuowanie (tekst jednolity z dnia 15 czerwca 2002 r. Dz.U. 2002 nr 75 poz. 690).