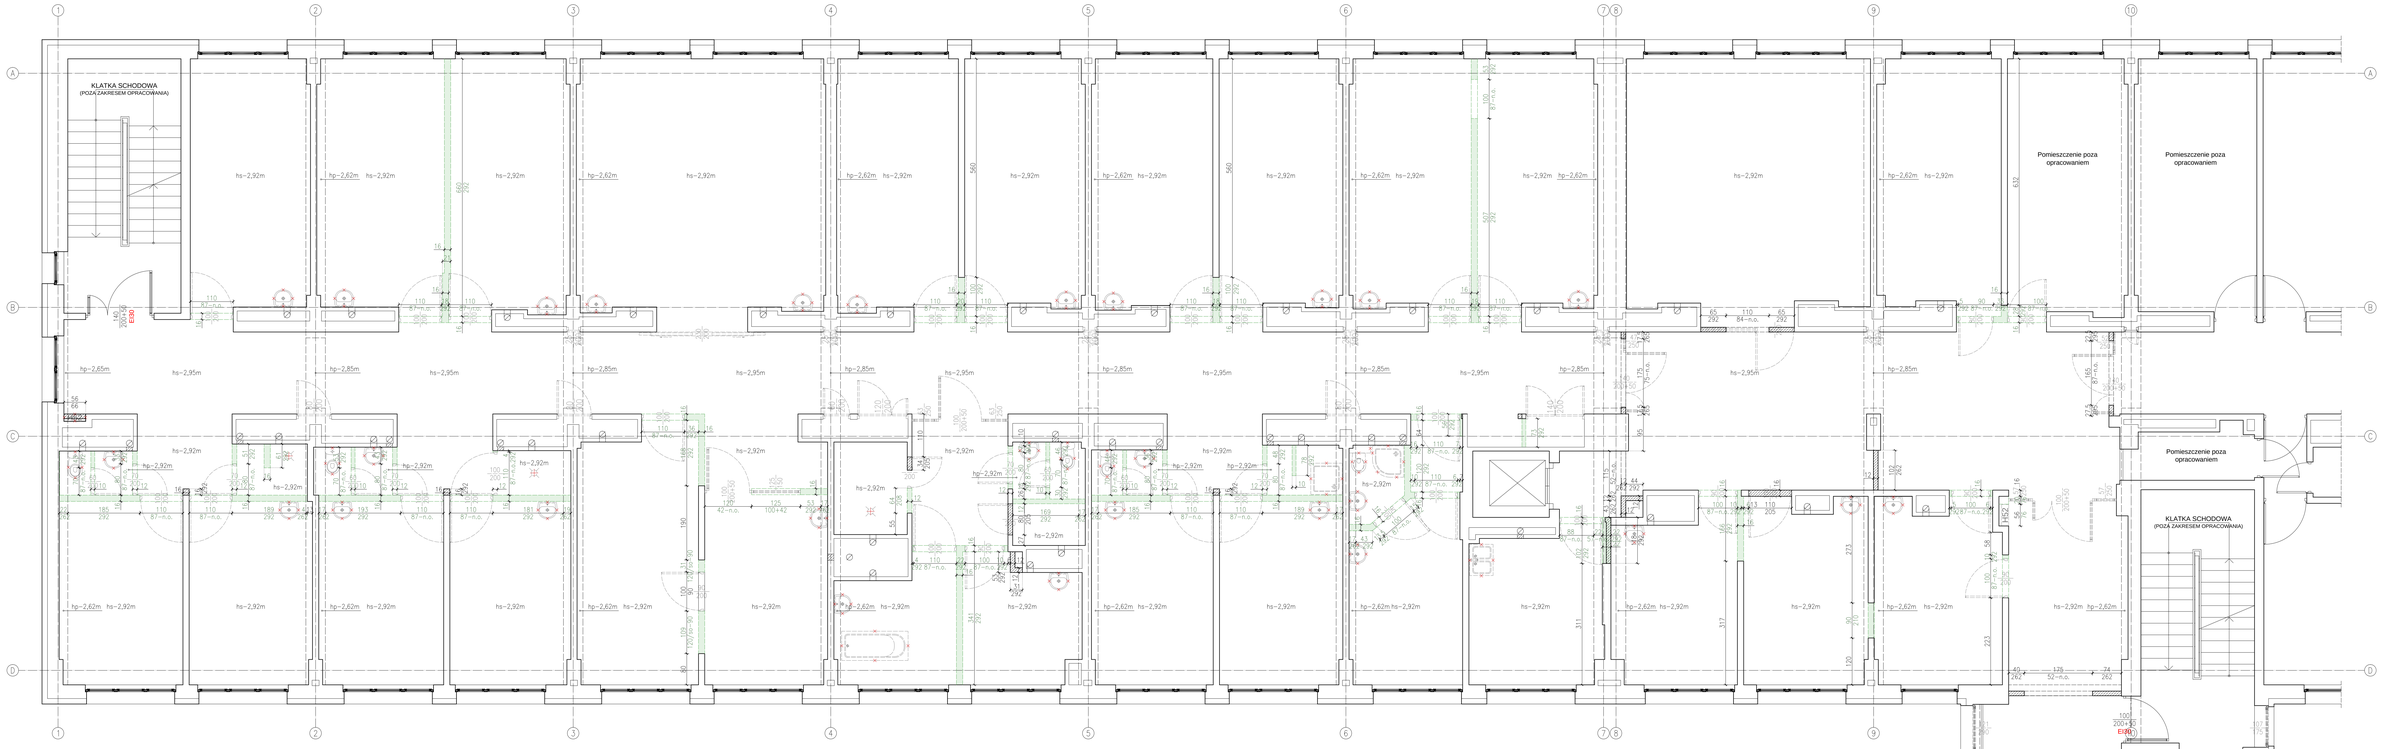

SCHEMAT SZPITALA
(SKALA 1:2000)

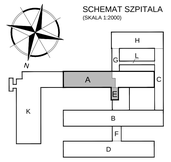

LEGENDA:

- Ściany istniejące;
- Ściany i odcinki ścian wyburzane;
- Otwory istniejące do zamurowania;
- Otwory istniejące do częściowego zamurowania;
- Ściany istniejące do przedłużenia;
- Otwory wlotowe wentylacji grawitacyjnej do zamurowania;
- Ościeża i nadwietla aluminiowe do demontażu;
- Okno PVC do demontażu;
- Drzwi i ościeżnice do demontażu;
- Wpusty posadzkowe do demontażu;
- Umywalki do demontażu;
- Zlewy i zlewozmywaki do demontażu;
- Miski ustępowe do demontażu;
- Natryski do demontażu;
- Wanny do demontażu;

- Wymiarowanie zamurowań – szerokość/wysokość;
- Wymiarowanie zamurowań – szerokość/wysokość nad projektowanym otworem;
- Wymiarowanie wyburzeń – szerokość/wysokość;
- Wymiarowanie wyburzeń – szerokość/wysokość nad istniejącym otworem;
- Wymiarowanie wyburzeń – szerokość/wysokość pod + nad istniejącym otworem;
- Wymiarowanie wyburzeń pod otwory – szerokość/ /wysokość oraz wysokość spodu otworu;
- hs-2,92m — Wysokość mierzona od istniejącej podłogi do dolnego poziomu istniejącego podciągu;
- hp-2,62m — Wysokość pomieszczeń mierzona od istniejącej podłogi do dolnego poziomu istniejącego sufitu podwieszanego;

Uwagi:
W zakresie prac rozbiórkowych należy wykonać również:
– zerwanie istniejących posadzek we wszystkich pomieszczeniach,
– skucie istniejących warstw podposadzkowych do poziomu istniejącego stropu,
– skucie istniejących okładzin ściennych z płytek ceramicznych,
– demontaż istniejących sufitów podwieszanych,
– skucie istniejących tynków z sufitów i pozostawionych ścian,
– demontaż istniejących obudów ostatniejących przewody instalacyjne.

Demontaż elementów instalacji: wodno-kanalizacyjnej, centralnego ogrzewania, wentylacyjnej, elektrycznej oraz gazów medycznych wykonać w oparciu o wytyczne zawarte w projektach branżowych.

UWAGA:
ZA POZIOM ±0,00 PRZYJĘTO POZIOM PARTERU W BLOKU "A"!

Zlewy w stropach od strony osi pom. węzła (w stropy nad 3 piętrem – strefa wody 1 r.o.)

INWESTOR

SZPITAL WOJEWÓDZKI im. dr LUDWIKA RYDYGIERA w SUWAŁKACH
ul. Szpitalna 60, 16-400 Suwałki

ZESPÓŁ PROJEKTOWY

WAW
BIURO PROJEKTOWANIA I REALIZACJI ARCHITEKTURY
UL. CYGANKA 7 87-800 WŁOCŁAWEK
e-mail: wlodzimierzkaniewski@wp.pl

PROJEKTANT:	mgr inż. arch. WŁODZIMIERZ WITWICKI KPOA/A NR KP-0013 nr upr.: WBP/-WA-8388-5/2019 WA w specjalności architektonicznej
SPRAWDZAJĄCY:	mgr inż. arch. ANDRZEJ GIETKER KPOA/A NR KP-0310 nr upr.: UAN-NB-8388-544/84 WA w specjalności architektonicznej
OPRACOWANIE:	inż. JOWANA BONOWICZ
OPRACOWANIE:	tech.Bud. PIOTR BROMIŃSKI

OBIEKT

PRZEBUDOWA ODDZIAŁU NEUROLOGII Z PODODDZIAŁEM UDAROWYM
16-400 SUWAŁKI, ul. SZPITALNA 60;
Dz. nr 21742/20 Obręb Suwałki

STADIUM

PROJEKT WYKONAWCZY

BRANŻA

ARCHITEKTURA

TYTUŁ RYSUNKU

RZUT 4 PIĘTRA - WYBURZENIA I ZAMUROWANIA

DATA WYDANIA	3.11.2017
NR RYSUNKU	A-R3
SKALA	1:50
NR STRONY	

PROJEKT AUTORSKI CHRONIONY PRAWAMI AUTORSKIMI I PRAWAMI POKREWNYMI NA PODSTAWIE USTAWY O PRAWIE AUTORSKIM I PRAWACH POKREWNYCH (DZ.U.94.24.83 Z PÓŹN. ZMIANAMI). PRAWA TE PRZYSŁUGUJĄ AUTOROWI, PRAWNIE CHRONIONE PRZEDMIOTY NIE MOGĄ BYĆ WYKORZYSTYWANE BEZ JEGO ZGODY.