Legenda:

- Gniazdo antenowe
- Gniazdo RJ45 instalacji strukturalnej
- Kamera IP systemu CCTV, zasilana PoE
- Kamera IP zewnętrzna systemu CCTV, zasilana PoE ,
- światłowód wielomodowy uniwersalny OM3 (8 włókien OM3)
- kabel FUTP4x2x23AWG kat.6
- Przewód koncentryczny TRISET-113 1,13/4,8/6,8 klasa A 75 Om

wszystkie instalacje zewnętrzne oraz prowadzone światłowodami układać w rurach osłonowych na całej długości

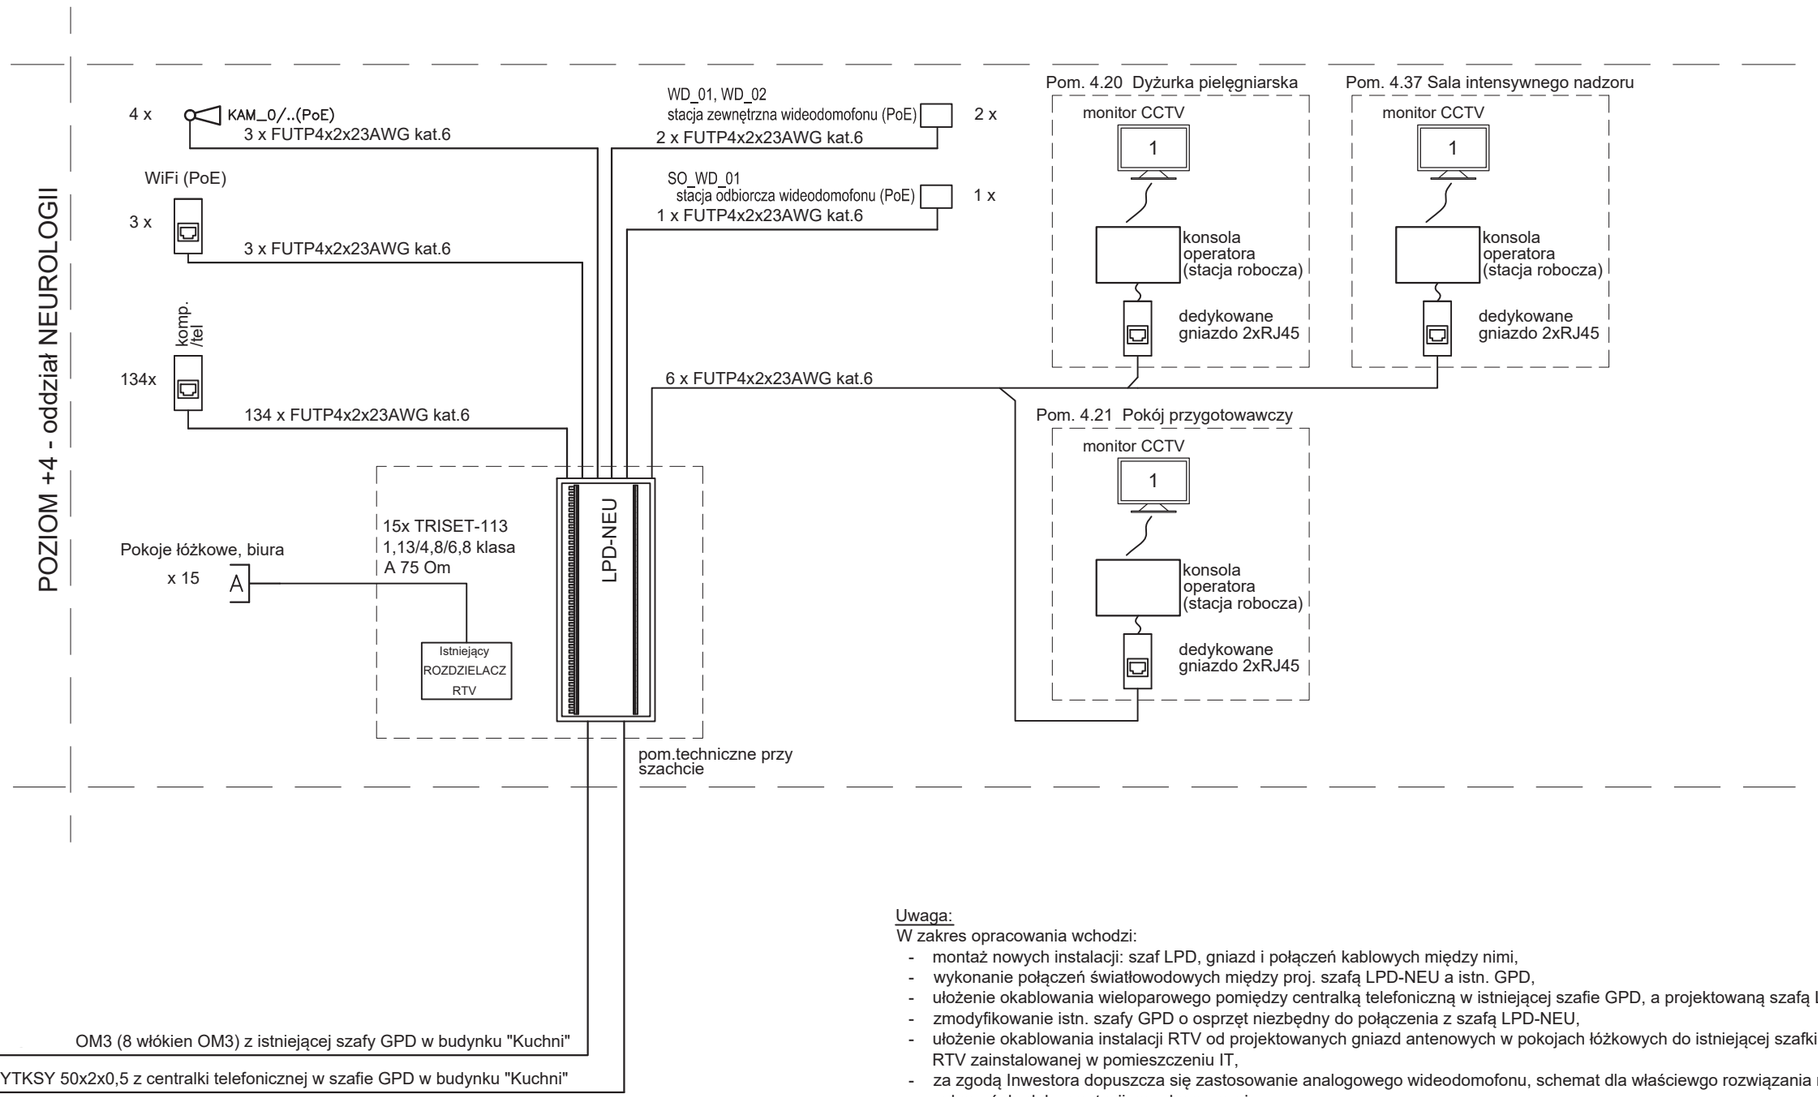

Uwaga:
W zakres opracowania wchodzi:
- montaż nowych instalacji: szaf LPD, gniazd i połączeń kablowych między nimi,
- wykonanie połączeń światłowodowych między proj. szafą LPD-NEU a istn. GPD,
- ułożenie okablowania wieloparowego pomiędzy centralką telefoniczną w istniejącej szafie GPD, a projektowaną szafą LPD-NEU,
- zmodyfikowanie istn. szafy GPD o osprzęt niezbędny do połączenia z szafą LPD-NEU,
- ułożenie okablowania instalacji RTV od projektowanych gniazd antenowych w pokojach łóżkowych do istniejącej szafki rozdzielczej RTV zainstalowanej w pomieszczeniu IT,
- za zgodą Inwestora dopuszcza się zastosowanie analogowego wideodomofonu, schemat dla właściewgo rozwiązania należy załączyć do dokumentacji powykonawczej.

OCHRONA PRZECIWPORAŻENIOWA
SZYBKIE, SAMOCZYNNE WYŁĄCZENIE ZASILANIA
W UKŁADZIE SIECIOWYM TN-C-S

WAW
BIURO PROJEKTOWANIA I REALIZACJI ARCHITEKTURY
UL. CYGANKA 7 87-800 WŁOCŁAWEK

Obiekt: Przebudowa o/neurologii 16-400 Suwałki, ul. Szpitalna 60
Inwestor: Szpital Wojewódzki im. dr Ludwika Rydygiera w Suwałkach ul. Szpitalna 60, 16-400 Suwałki

FUNKCJA	NAZWISKO	DATA	NR UPRAWNIEŃ	PODPIS
Projektował	inż. T.Pobłocki	11.2017	182/Gd/99	
Opracował	J.Jaroszewicz	11.2017		
Sprawdził	mgr inż. A.Gwizdała	11.2017	63/Gd/2002	

Podziałka: -
Format: -
Opracowanie: Projekt wykonawczy instalacji elektrycznych
Tytuł rys.: Schemat blokowy instalacji okablowania IT i RTV
Nr proj.:
Nr rys.: EL1-003

420 x 297