Legenda:

Optyczno-magistralny system przywoławczy
CareMed

Centrala dyżurna - ekran dotykowy LCD Centrala na biurko. Przyłącze na ścianie - h=0,8m

Przyłącze magistrali dla centrali dyżurnej Montaż na ścianie - h=0,8m

Terminal salowy montaż h=1,5 - 1,7m n/t lub p/t do puszek [dodatkowo (puszka), (ramka)]

Centrala oddziałowa, montaż na szynie DIN Wymiar: 6 jednostek szerokości

Terminal Pacjenta TP - z wezw. lek i wyśw LCD montaż 1,5 - 1,7m (puszka regipsowa podwójna zespolona w pionie)

Zasilacz stabilizowany 24V DC montaż na szynie DIN Wymiar: 14 jedostek szerokości

Salowa lampa sygnalizacyjna 4 kolory montaż 2,2m

"PO" - Przycisk kasujący/odwoławczy montaż 1,2-1,5m

"PSZ" - Przycisk przywoławczy pociągany montaż 2,2m

"PG" - Przycisk przywoławczy z gniazdem i manipulatorem* - BUS, montaż 1,2-1,5m (w panelu) *manipulator (sterowanie ośw) *manipulator *uchwyt

Legenda okablowania:

FTP — Rozmowa - przewód typu: FTP kat. 5

BUS — BUS + 24VDC - przewód typu: YTKSY 2x2x0,8mm + OMY 2x2,5mm2

S — przewód systemowy "S" typu: YTDY 10x0,5mm

Z — przewód zasilający "Z" typu: OMY2x2,5mm2

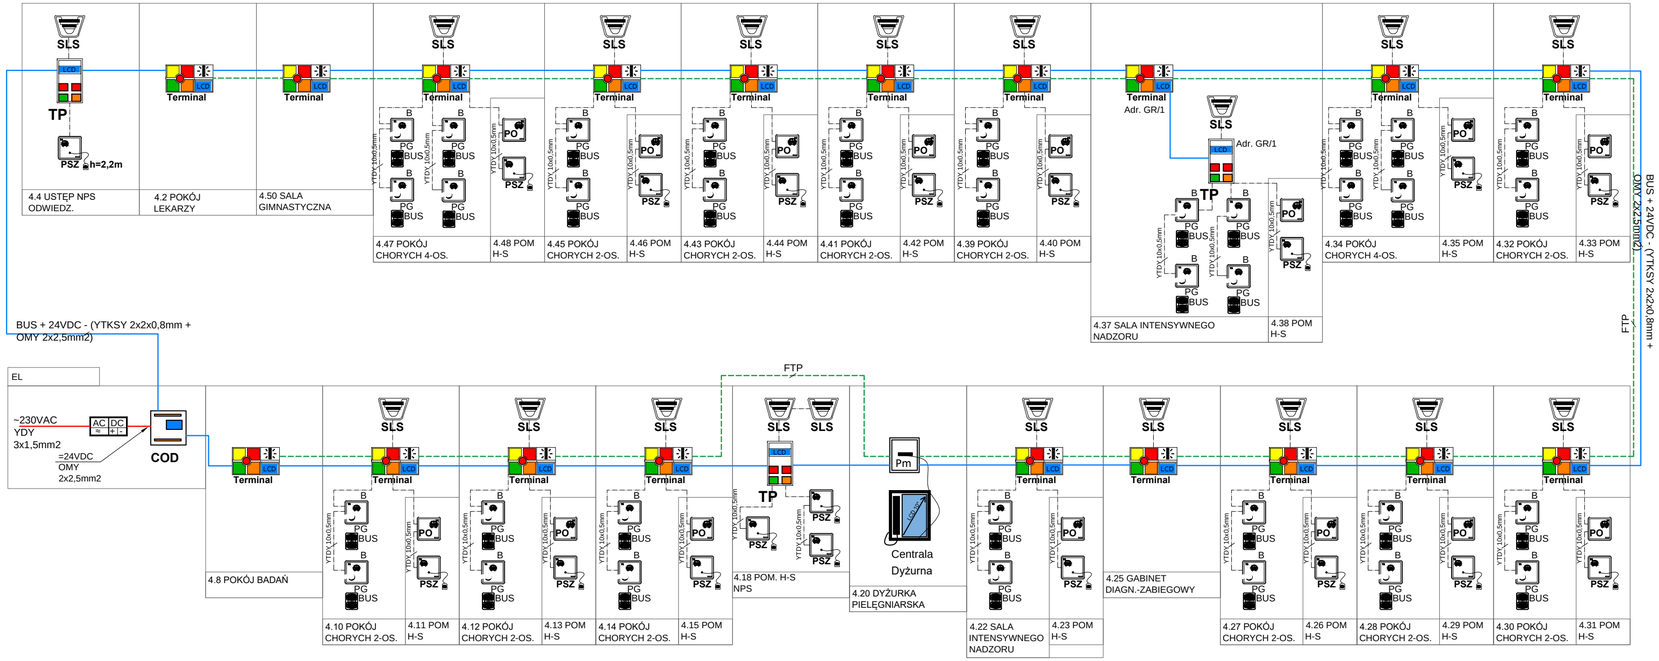

Legenda okablowania:

FTP — Rozmowa - przewód typu: FTP kat. 5

BUS — BUS + 24VDC - przewód typu: YTKSY 2x2x0,8mm + OMY 2x2,5mm2

S — przewód systemowy "S" typu: YTDY 10x0,5mm

Z — przewód zasilający "Z" typu: OMY2x2,5mm2

UWAGA:
W zakres opracowania wchodzą:
- wykokanie systemu przyzywowego na kondygnacji +4 o/neurologii

OCHRONA PRZECIWPORAŻENIOWA
SZYBKIE, SAMOCZYNNE WYŁĄCZENIE ZASILANIA
W UKŁADZIE SIECIOWYM TN-C-S

634 x 297

WAW BIURO PROJEKTOWANIA I REALIZACJI ARCHITEKTURY UL. CYGANKA 7 87-800 WŁOCŁAWEK	Obiekt: Przebudowa o/neurologii 16-400 Suwałki, ul. Szpitalna 60	FUNKCJA	NAZWISKO	DATA	NR UPRAWNIEŃ	PODPIS	Podziałka: -	Opracowanie: Projekt wykonawczy instalacji elektrycznych	Nr proj.
	Inwestor: Szpital Wojewódzki im. dr Ludwika Rydygiera w Suwałkach ul. Szpitalna 60, 16-400 Suwałki	Projektował	inż. T.Pobłocki	11.2017	182/Gd/99				
		Opracował	J.Jaroszewicz	11.2017			Format: -	Tytuł rys.: Schemat blokowy systemu przyzywowego	Nr rys.: EL1-004
		Sprawdził	mgr inż. A.Gwizdała	11.2017	63/Gd/2002				