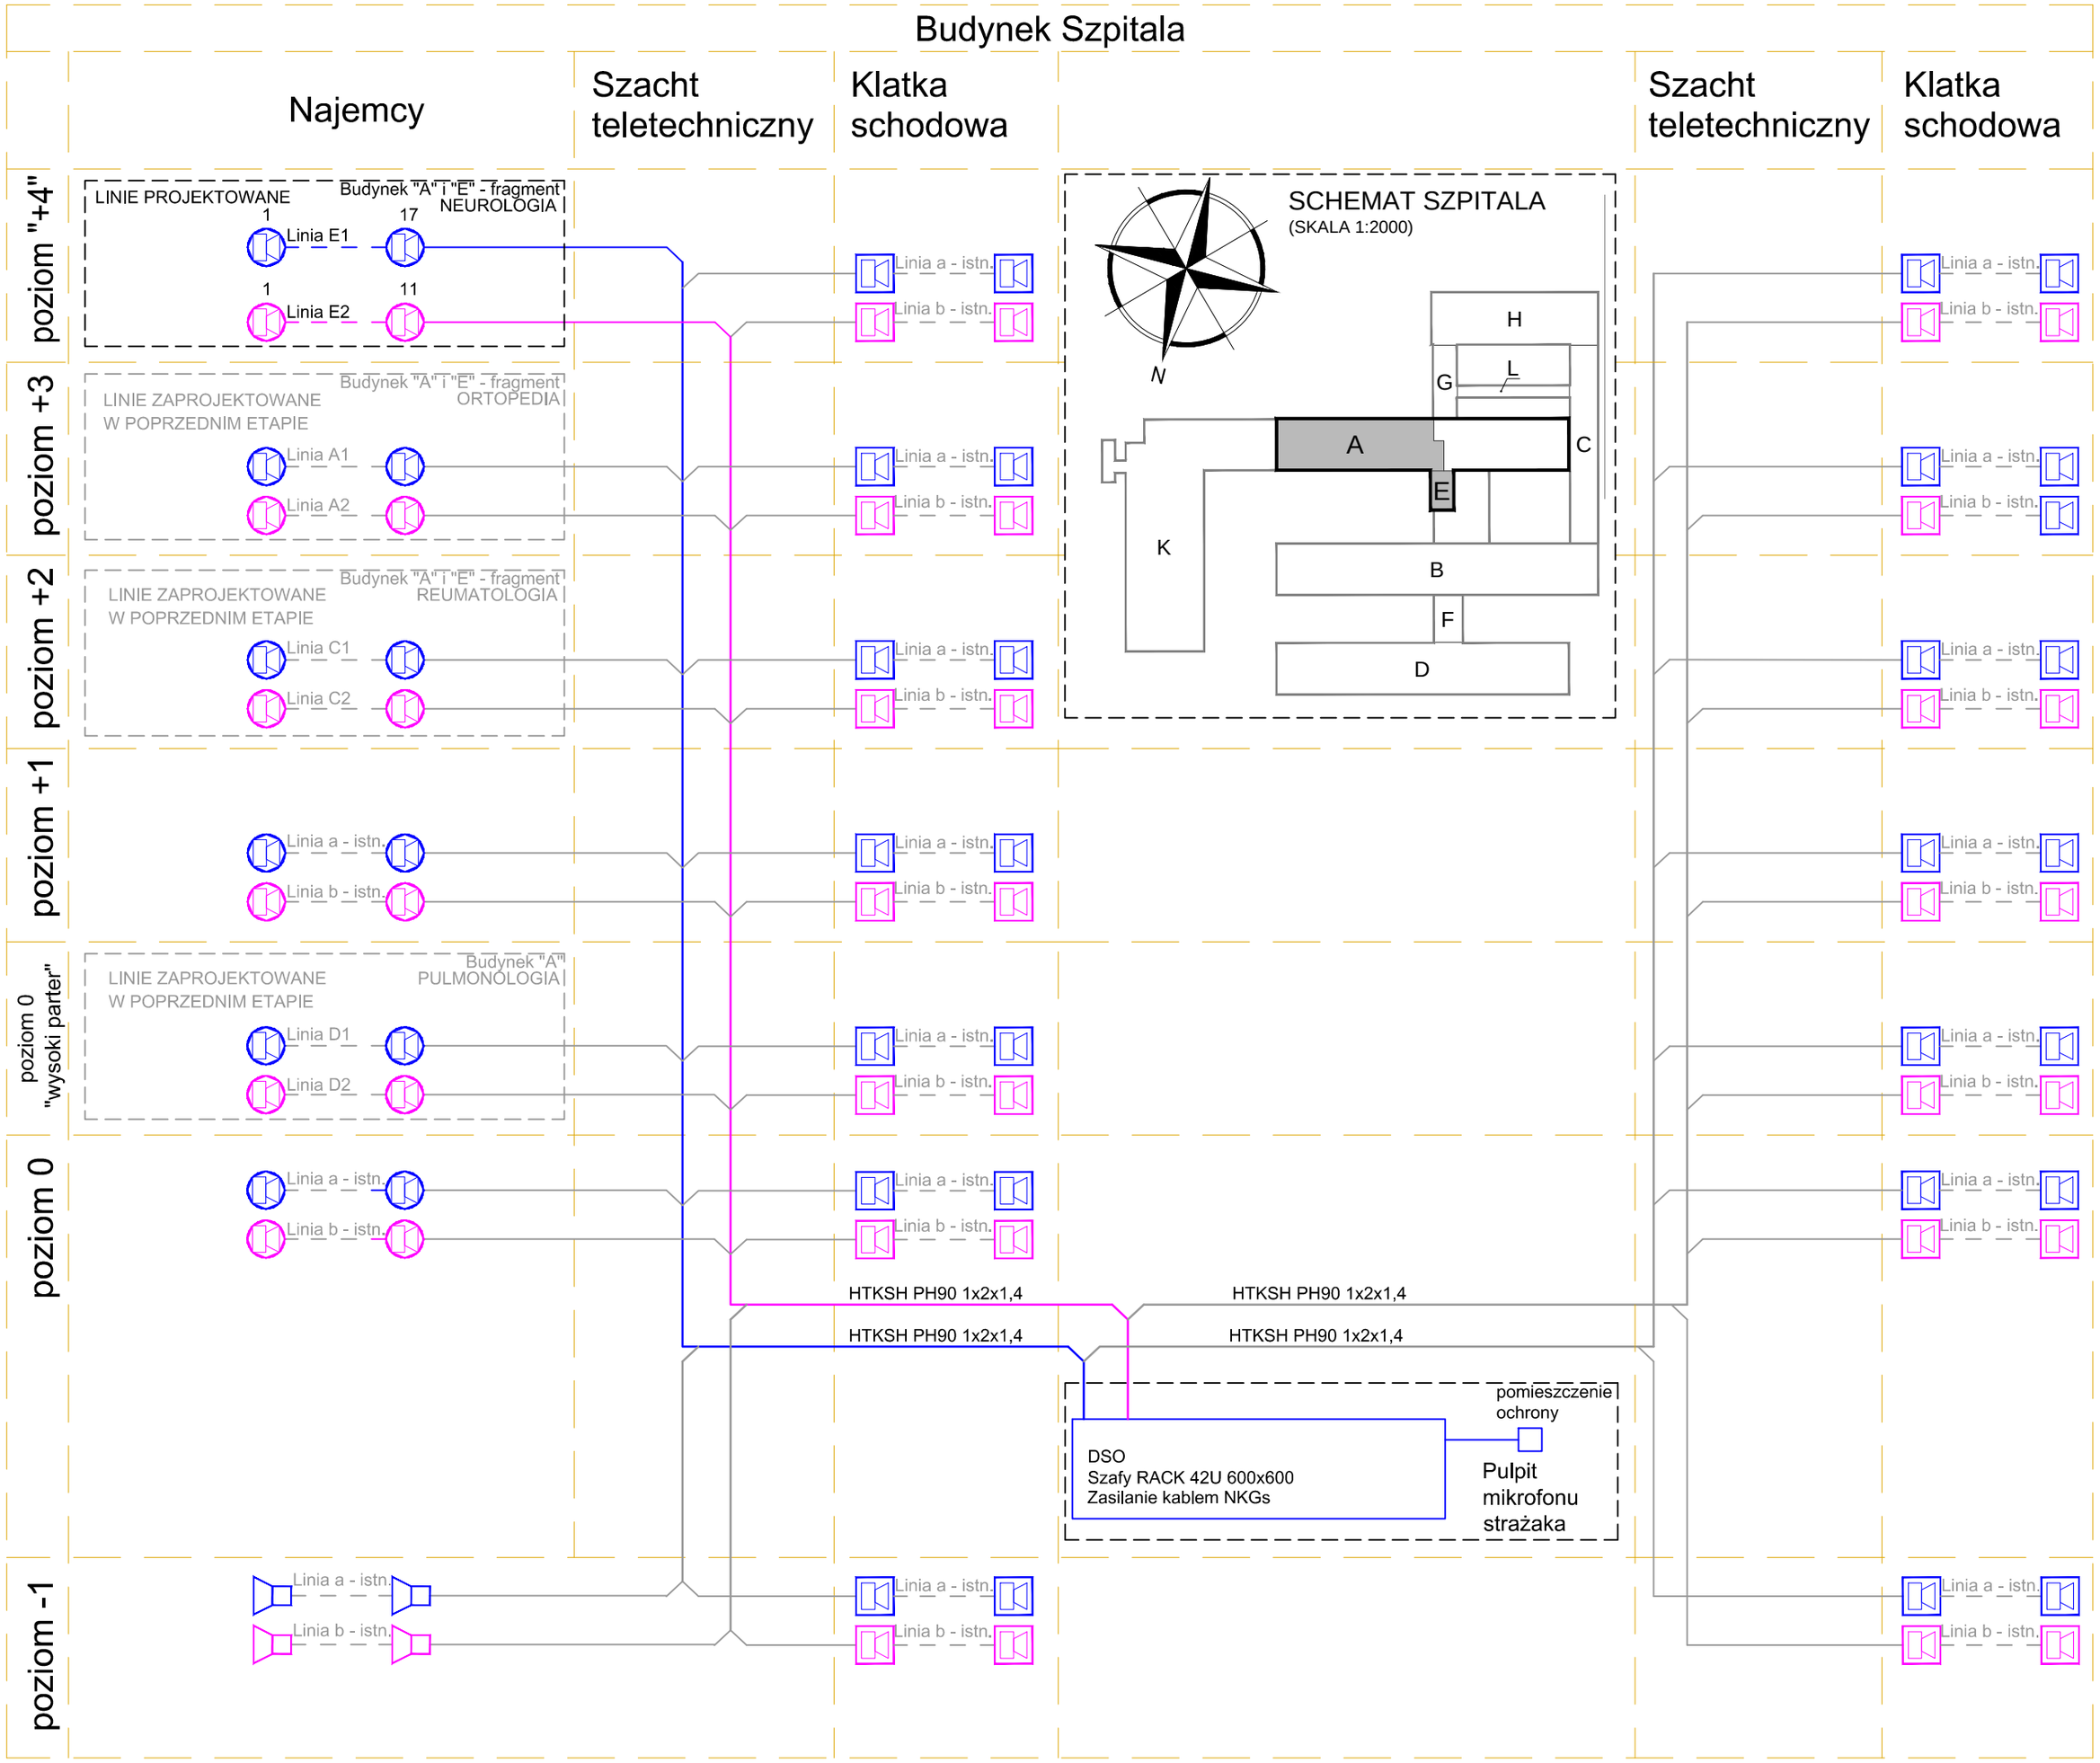

WAW BIURO PROJEKTOWANIA I REALIZACJI ARCHITEKTURY UL. CYGANKA 7 87-800 WŁOCŁAWEK	Obiekt: Przebudowa o/neurologii 16-400 Suwałki, ul. Szpitalna 60	FUNKCJA	NAZWISKO	DATA	NR UPRAWNIEŃ	PODPIS	Podziałka -	Opracowanie: Projekt wykonawczy instalacji elektrycznych	Nr proj.
		Projektował	inż. T.Pobłocki	11.2017	182/Gd/99				
	Inwestor: Szpital Wojewódzki im. dr Ludwika Rydygiera w Suwałkach ul. Szpitalna 60, 16-400 Suwałki	Opracował	J.Jaroszewicz	11.2017			Format -	Tytuł rys.: Schemat blokowy instalacji DSO Poziom +4/neurologia	Nr rys. EL1-006
		Sprawdził	mgr inż. A.Gwizdała	11.2017	63/Gd/2002				

369 x 311