element zasilany z obwodu „YY", dla opraw oświetleniowych i łączników–segment ośw. „ss"
nr bazowy elementu w zestawieniu materiałów "XX"

SYMBOLE ELEMENTÓW INSTALACJI

	rozdzielnica, tablica rozdzielcza
YYY	urządzenie elektryczne
YY h=0,3m / YY h=2,3m	gniazdo wtykowe 230V 2P+N+PE gniazdo wtykowe 230V 2P+N+PE bryzgoszczelne
YY h=0,3m / YY h=2,3m	gniazdo zasilania komputera 2P+N+PE z blokadą gniazdo wtykowe 230V 2P+N+PE bryzgoszczelne
YY h=0,3m	zestaw gniazd wtykowych
YY h=0,3m	gniazdo ekwipotencjalizacyjne
YY	wypust zasilający urządzenia
	ramka gniazd wtykowych, puszka podłogowa, kolumna lub panel
YY	silnik elektryczny/wentylator
YY	klimatyzator– jednostka wewnętrzna naścienna
YY	klimatyzator– jednostka zewnętrzna

Uwaga:
Szczegółowe zestawienie materiałów znajduje się w opisie do projektu.

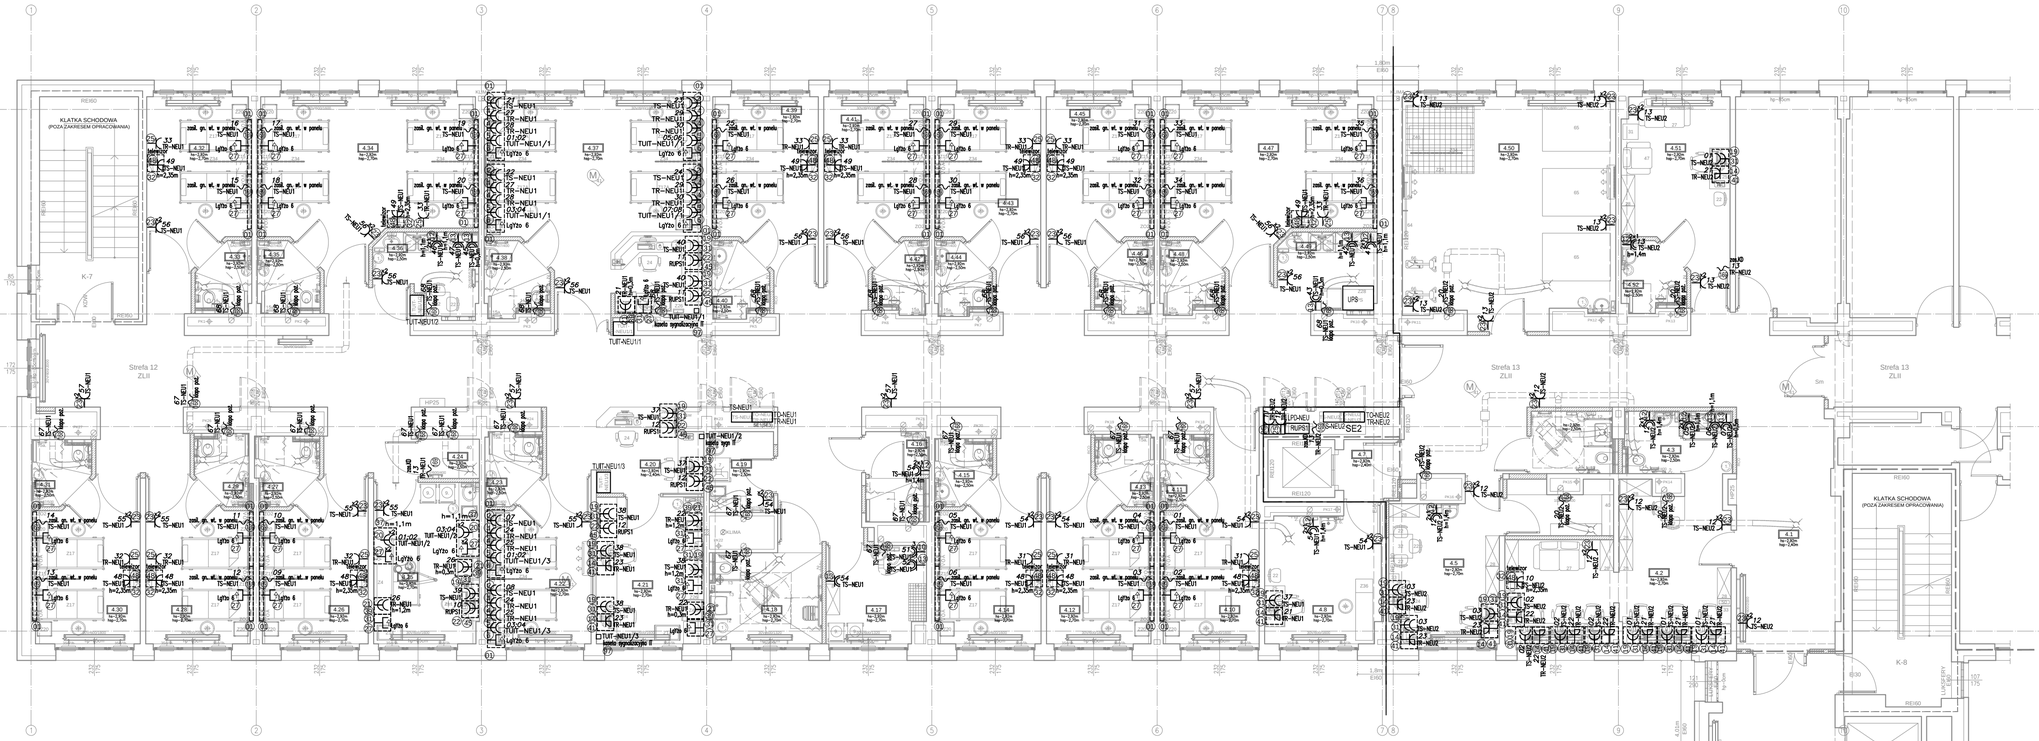

ODDZIAŁ NEUROLOGII - ZESTAWIENIE POMIESZCZEŃ 4 PIĘTRA (POZIOM "4")					
Nr	Nazwa pomieszczenia	Pow. (m²)	Nr	Nazwa pomieszczenia	Pow. (m²)
4.HW	Hol windowy	44,23	4.27	Pomieszczenie higieniczno-sanitarne	3,27
4.1	Korytarz ogólnoszpitalny	55,62	4.28	Pokój chorych 2-os.	14,06
4.2	Pokój lekarzy	27,54	4.29	Pomieszczenie higieniczno-sanitarne	2,91
4.3	Pomieszczenie higieniczno-sanitarne lekarzy	2,84	4.30	Pokój chorych 2-os.	14,10
4.4	Usługi NPS odwiedzających	4,36	4.31	Pomieszczenie higieniczno-sanitarne	2,88
4.5	Sekretariat i pielęgniarki oddziałowej	13,98	4.32	Pokój chorych 2-os.	14,36
4.6	Magazyn	4,70	4.33	Pomieszczenie higieniczno-sanitarne	2,96
4.7	Przedsionek windowy	2,72	4.34	Pokój chorych 4-os.	28,09
4.8	Pokój badań	15,06	4.35	Pomieszczenie higieniczno-sanitarne	3,34
4.9	Korytarz oddziału	128,28	4.36	Pokój zmian personelu	6,12
4.10	Pokój chorych 2-os.	15,58	4.37	Sala intensywnego nadzoru	37,16
4.11	Pomieszczenie higieniczno-sanitarne	2,56	4.38	Pomieszczenie higieniczno-sanitarne	3,63
4.12	Pokój chorych 2-os.	14,06	4.39	Pokój chorych 2-os.	15,07
4.13	Pomieszczenie higieniczno-sanitarne	3,11	4.40	Pomieszczenie higieniczno-sanitarne	3,23
4.14	Pokój chorych 2-os.	13,90	4.41	Pokój chorych 2-os.	14,90
4.15	Pomieszczenie higieniczno-sanitarne	2,83	4.42	Pomieszczenie higieniczno-sanitarne	2,93
4.16	Pomieszczenie higieniczno-sanitarne personelu	4,47	4.43	Pokój chorych 2-os.	14,98
4.17	Brudownik	8,18	4.44	Pomieszczenie higieniczno-sanitarne	3,06
4.18	Pomieszczenie higieniczno-sanitarne NPS	8,86	4.45	Pokój chorych 2-os.	15,23
4.19	Pomieszczenie porządkowe	3,88	4.46	Pomieszczenie higieniczno-sanitarne	3,08
4.20	Dyżurka pielęgniarska	7,41	4.47	Pokój chorych 4-os.	27,65
4.21	Pokój przygotowawczy	13,46	4.48	Pomieszczenie higieniczno-sanitarne	3,40
4.22	Sala intensywnego nadzoru	13,86	4.49	Aneks kuchenny pacjentów	5,93
4.23	Pomieszczenie higieniczno-sanitarne	3,13	4.50	Sala gimnastyczna	40,74
4.24	Magazyn	1,93	4.51	Pokój instruktora	15,85
4.25	Gabinet diagnostyczno-zabiegowy	14,60	4.52	Pomieszczenie higieniczno-sanitarne instruktora	3,29
4.26	Pokój chorych 2-os.	14,22		ODDZIAŁ NEUROLOGII razem	745,59

REI120,REI60, EI60,EI30

SCHEMAT SZPITALA
(SKALA 1:2000)

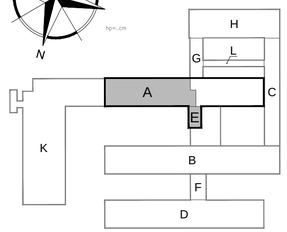

UWAGA:
ZA POZIOM ±0,00 PRZYJĘTO POZIOM PARTERU W BLOKU "A"!

OCHRONA PRZECIWPORAŻENIOWA SZYBKIE, SAMOCZYNNE WYŁĄCZENIE ZASILANIA W UKŁADZIE SIECIOWYM TN-C-S

WAW
BIURO PROJEKTOWANIA I REALIZACJI ARCHITEKTURY
UL. CYGANKA 7 87-800 WŁOCŁAWEK

Obiekt	Przebudowa o/neurologii 16-400 Suwałki, ul. Szpitalna 60	FUNKCJA	NAZWISKO	DATA	NR UPRAWNIEŃ	PODPIS	Podziałka 1:100	Opracowanie: Projekt wykonawczy instalacji elektrycznych — Nr proj.
Inwestor	Szpital Wojewódzki im. dr Ludwika Rydygiera w Suwałkach ul. Szpitalna 60, 16-400 Suwałki	Projektował	inż. T.Pobłocki	11.2017	182/Gd/99			
		Opracował	J.Jaroszewicz	11.2017			Format -	Tytuł rys.: Plan instalacji teletechnicznych Poziom +4/neurologia — Nr rys. EL2-001
		Sprawdził	mgr inż. A.Gwizdała	11.2017	63/Gd/2002			

755 x 358