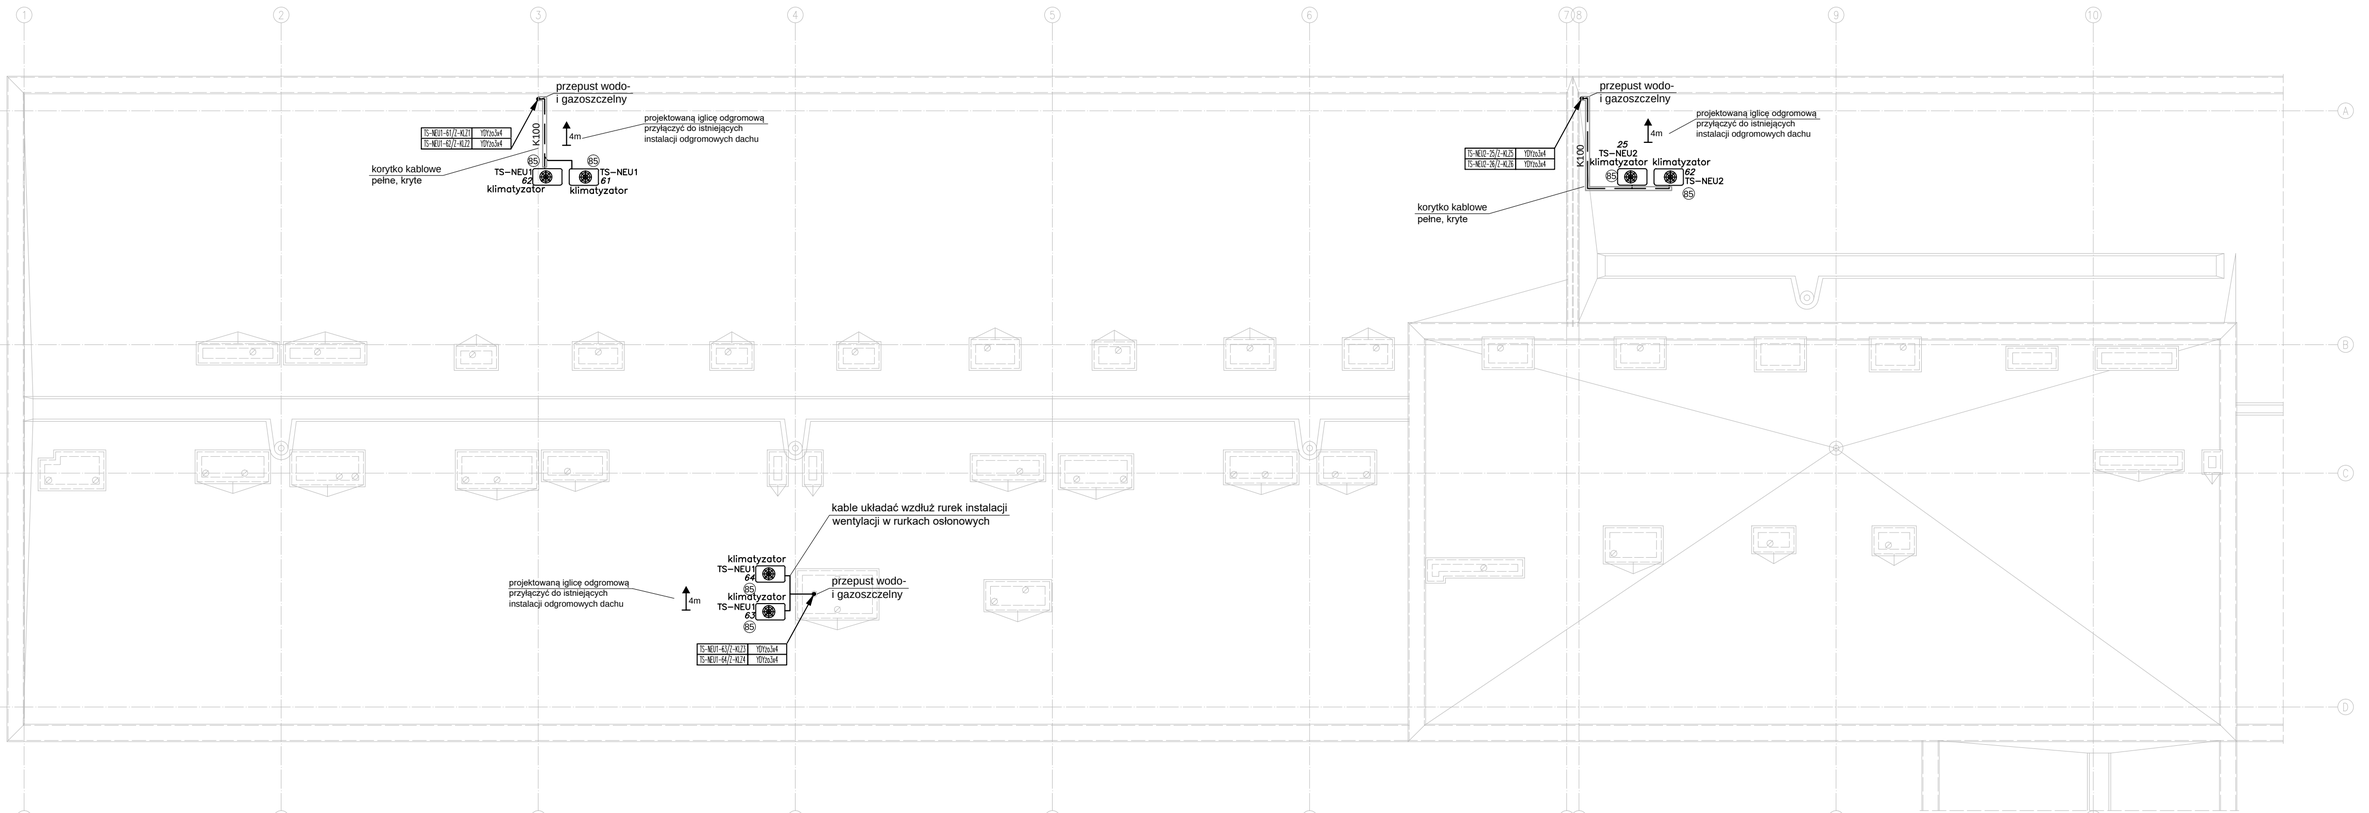

OZNACZENIE ELEMENTÓW INSTALACJI

element zasilany z obwodu "YY", dla opraw oświetleniowych i łączników-segment ośw. "ss" nr bazowy elementu w zestawieniu materiałów "XX"	trasy przewodów instalacji poł. wyrównawczych głównych
	trasy przewodów instalacji połączeń wyrównawczych
SYMBOLE ELEMENTÓW INSTALACJI	trasy przewodów instalacji siłowych
rozdzielnica, tablica rozdzielcza, centralka systemowa	trasy drabin i korytek kablowych, D–drabinka, K–korytko elektryczne, KT–korytko teletech. P – drabinka/korytko pożarowe
lokalna szyna lub zacisk wyrównawczy	

UWAGA:
- Nad trasami pożarowymi nie prowadzić innych instalacji. Drabiny i koryta ppoż prowadzić najwyżej pod stropem w stosunku do innych instalacji.
- Kable zasilania jednostek zewnętrznych klimatyzacji układać na całej długości na zewnątrz budynku w metalowych, krytych korytkach kablowych wdłuż instalacji freonu.

OCHRONA PRZECIWPORAŻENIOWA SZYBKIE, SAMOCZYNNE WYŁĄCZENIE ZASILANIA W UKŁADZIE SIECIOWYM TN-C-S

WAW
BIURO PROJEKTOWANIA I REALIZACJI ARCHITEKTURY
UL. CYGANKA 7 87-800 WŁOCŁAWEK

Obiekt	Przebudowa o/neurologii 16-400 Suwałki, ul. Szpitalna 60	FUNKCJA	NAZWISKO	DATA	NR UPRAWNIEŃ	PODPIS
		Projektował	inż. T.Pobłocki	11.2017	182/Gd/99	
Inwestor	Szpital Wojewódzki im. dr Ludwika Rydygiera w Suwałkach ul. Szpitalna 60, 16-400 Suwałki	Opracował	J.Jaroszewicz	11.2017		
		Sprawdził	mgr inż. A.Gwizdała	11.2017	63/Gd/2002	

Podziałka 1:100	Opracowanie	Projekt wykonawczy instalacji elektrycznych	Nr proj.
Format -	Tytuł rys.	Plan instalacji siłowych i tras korytek kablowych Poziom dach/neurologia	Nr rys. EL2-004

661 x 358