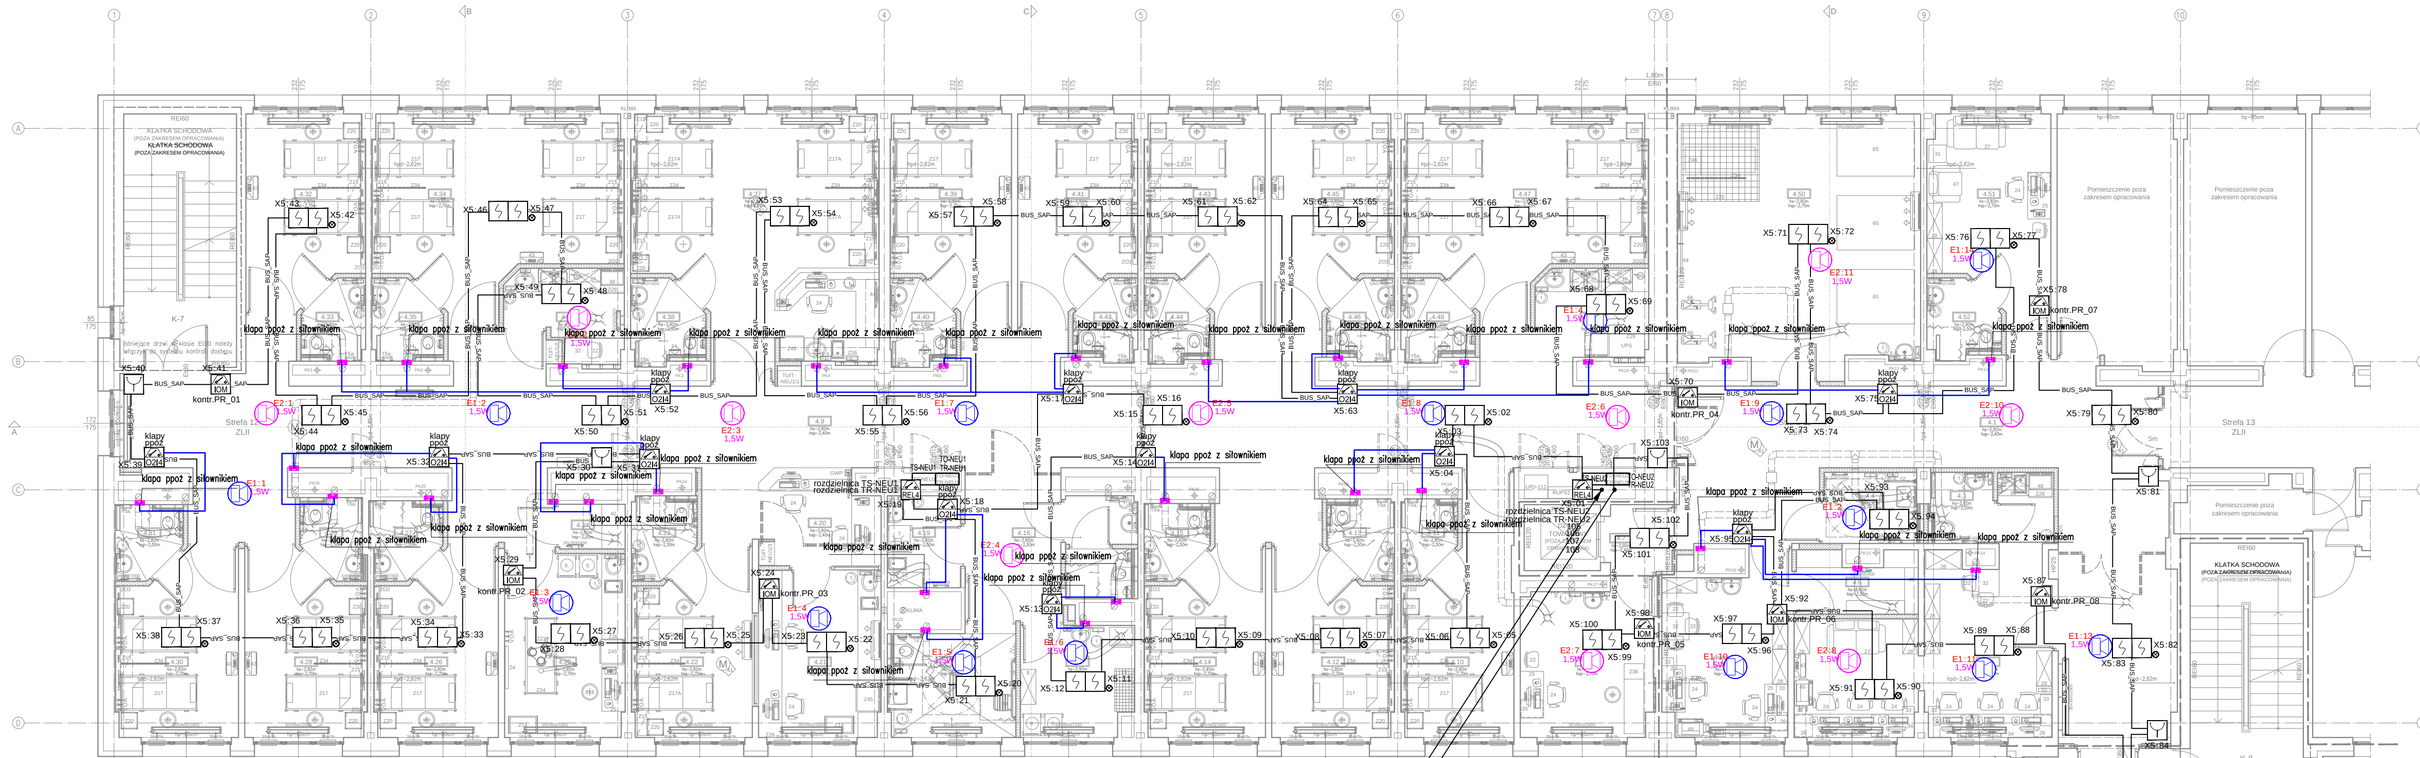

OZNACZENIE ELEMENTÓW INSTALACJI

	element zasilany z obwodu „YY", dla opraw oświetleniowych i łączników–segment ośw. „ss" nr bazowy elementu w zestawieniu materiałów "XX"

SYMBOLE ELEMENTÓW INSTALACJI

	rozdzielnica, tablica rozdzielcza, centralka systemowa
	oprawa oświetleniowa awaryjna, kierunkowa
	oprawa oświetleniowa awaryjna
X5	czujka systemu SSP
X5	czujka systemu SSP ze wskaźnikiem zadziałania
X5	ręczny ostrzegacz pożarowy
E1:1 1,5W	głośniki systemu DSO

OKABLOWANIE

Początki i końce pętli dozorowych znajdujących się na innej kondygnacji niż CSP - HTKSHekw 1x2x0,8mm PH90

Początki i końce pętli dozorowych znajdujących się na tej samej kondygnacji co CSP - YnTKSYekw 1x2x0,8mm

Pętla dozorowa - YnTKSYekw 1x2x0,8mm

Okablowanie modułów monitorująco-sterujących
w przypadku sterowania przerwą prądową - YnTKSYekw 1x2x0,8mm
w przypadku sterowania prądowego - HTKSHekw 1x2x0,8mm PH90
monitorowanie urządzeń - YnTKSY1x2x0,8mm

SCHEMAT SZPITALA
(SKALA 1:2000)

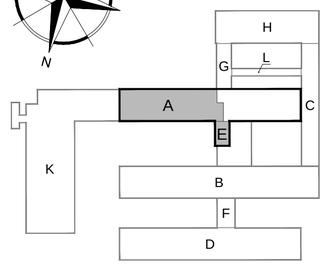

UWAGA:
ZA POZIOM ±0,00 PRZYJĘTO POZIOM PARTERU W BLOKU "A"!

ODDZIAŁ NEUROLOGII - ZESTAWIENIE POMIESZCZEŃ 4 PIĘTRA (POZIOM "4"):

Nr	Nazwa pomieszczenia	Pow. (m²)	Nr	Nazwa pomieszczenia	Pow. (m²)
4.HW	Hol windowy	44,23	4.27	Pomieszczenie higieniczno–sanitarne	3,27
4.1	Korytarz ogólnoszpitalny	55,62	4.28	Pokój chorych 2–os.	14,06
4.2	Pokój lekarzy	27,54	4.29	Pomieszczenie higieniczno–sanitarne	2,91
4.3	Pomieszczenie higieniczno–sanitarne lekarzy	2,84	4.30	Pokój chorych 2–os.	14,10
4.4	Ustęp NPS odwiedzających	4,36	4.31	Pomieszczenie higieniczno–sanitarne	2,88
4.5	Sekretariat i pielęgniarka oddziałowa	13,98	4.32	Pokój chorych 2–os.	14,36
4.6	Magazyn	4,70	4.33	Pomieszczenie higieniczno–sanitarne	2,96
4.7	Przedsionek windowy	2,72	4.34	Pokój chorych 4–os.	28,09
4.8	Pokój badań	13,06	4.35	Pomieszczenie higieniczno–sanitarne	3,34
4.9	Korytarz oddziału	128,28	4.36	Pokój lekarzy personelu	6,12
4.10	Pokój chorych 2–os.	15,58	4.37	Sala intensywnego nadzoru	37,16
4.11	Pomieszczenie higieniczno–sanitarne	2,56	4.38	Pomieszczenie higieniczno–sanitarne	3,43
4.12	Pokój chorych 2–os.	14,09	4.39	Pomieszczenie higieniczno–sanitarne	15,07
4.13	Pomieszczenie higieniczno–sanitarne	3,11	4.40	Pomieszczenie higieniczno–sanitarne	3,23
4.14	Pokój chorych 2–os.	13,90	4.41	Pokój chorych 2–os.	14,90
4.15	Pomieszczenie higieniczno–sanitarne	2,83	4.42	Pomieszczenie higieniczno–sanitarne	2,93
4.16	Pomieszczenie higieniczno–sanitarne personelu	4,47	4.43	Pokój chorych 2–os.	14,98
4.17	Brudownik	8,18	4.44	Pomieszczenie higieniczno–sanitarne	3,06
4.18	Pomieszczenie higieniczno–sanitarne NPS	8,86	4.45	Pokój chorych 2–os.	15,23
4.19	Pomieszczenie porządkowe	3,88	4.46	Pomieszczenie higieniczno–sanitarne	3,08
4.20	Dyżurka pielęgniarska	7,41	4.47	Pokój chorych 4–os.	27,65
4.21	Pokój przygotowawczy	13,46	4.48	Pomieszczenie higieniczno–sanitarne	3,40
4.22	Sala intensywnego nadzoru	13,86	4.49	Aneks kuchenny pacjentów	5,93
4.23	Pomieszczenie higieniczno–sanitarne	3,13	4.50	Sala gimnastyczna	40,74
4.24	Magazyn	1,93	4.51	Pokój ordynatora	15,85
4.25	Gabinet diagnostyczno–zabiegowy	14,60	4.52	Pomieszczenie higieniczno–sanitarne ordynatora	3,29
4.26	Pokój chorych 2–os.	14,22		ODDZIAŁ NEUROLOGII razem:	745,59

LEGENDA:

- Ściany istniejące; — hpd=...m Wysokość mierzona do spodu istniejącego podłogu;
- Ściany wyburzane; — hs=...m Wysokość pomieszczenia mierzona do spodu istniejącego stropu;
- Elementy budynku do wyburzenia lub demontażu; — hsp=...m Wysokość pomieszczenia mierzona do spodu sufitu podwieszonego;
- Ściany projektowane – Bloczek gazobetonowy; — hg=...cm Wysokość mierzona do wierzchu parapetu;
- Zabudowa urządzeń sanitarnych – Płyta G–K na stelażu stalowym;
- Otwory do zamurowania – Bloczek gazobetonowy;
- Otwory do częściowego zamurowania – Bloczek gazobetonowy;
- Otwory do wybicia;
- Otwory do powiększenia;
- Otwory do przemurowania;
- Projektowane izolacje akustyczne, termiczne – Styropian EPS–100, EPS–70;
- Granice wydzielenia stref P–POŻ;
- Obudowa klatek schodowych;
- REI120,REI60, EI60,EI30 Wymagania P–POŻ dla wbudowanych materiałów;

OCHRONA PRZECIWPORAŻENIOWA
SZYBKIE, SAMOCZYNNE WYŁĄCZENIE ZASILANIA
W UKŁADZIE SIECIOWYM TN-C-S

662 x 358

WAW BIURO PROJEKTOWANIA I REALIZACJI ARCHITEKTURY UL. CYGANKA 7 87-800 WŁOCŁAWEK	Obiekt	Przebudowa o/neurologii 16-400 Suwałki, ul. Szpitalna 60	FUNKCJA	NAZWISKO	DATA	NR UPRAWNIEŃ	PODPIS	Podziałka -
	Inwestor	Szpital Wojewódzki im. dr Ludwika Rydygiera w Suwałkach ul. Szpitalna 60, 16-400 Suwałki	Projektował	inż. T.Pobłocki	11.2017	182/Gd/99		Format -
			Opracował	J.Jaroszewicz	11.2017			
			Sprawdził	mgr inż. A.Gwizdała	11.2017	63/Gd/2002		

Opracowanie		Nr proj.
	Projekt wykonawczy instalacji elektrycznych	
Tytuł rys.	Plan instalacji SSP i DSO Poziom +4/neurologia	Nr rys. EL2-007