OZNACZENIA SCHEMATOWE APARATÓW:
Q - wyłącznik, stycznik główny,
K - przekaźnik,
S - łącznik,
H - lampka,
A - sterownik,
F - zabezpieczenie,
T - przekładnik.

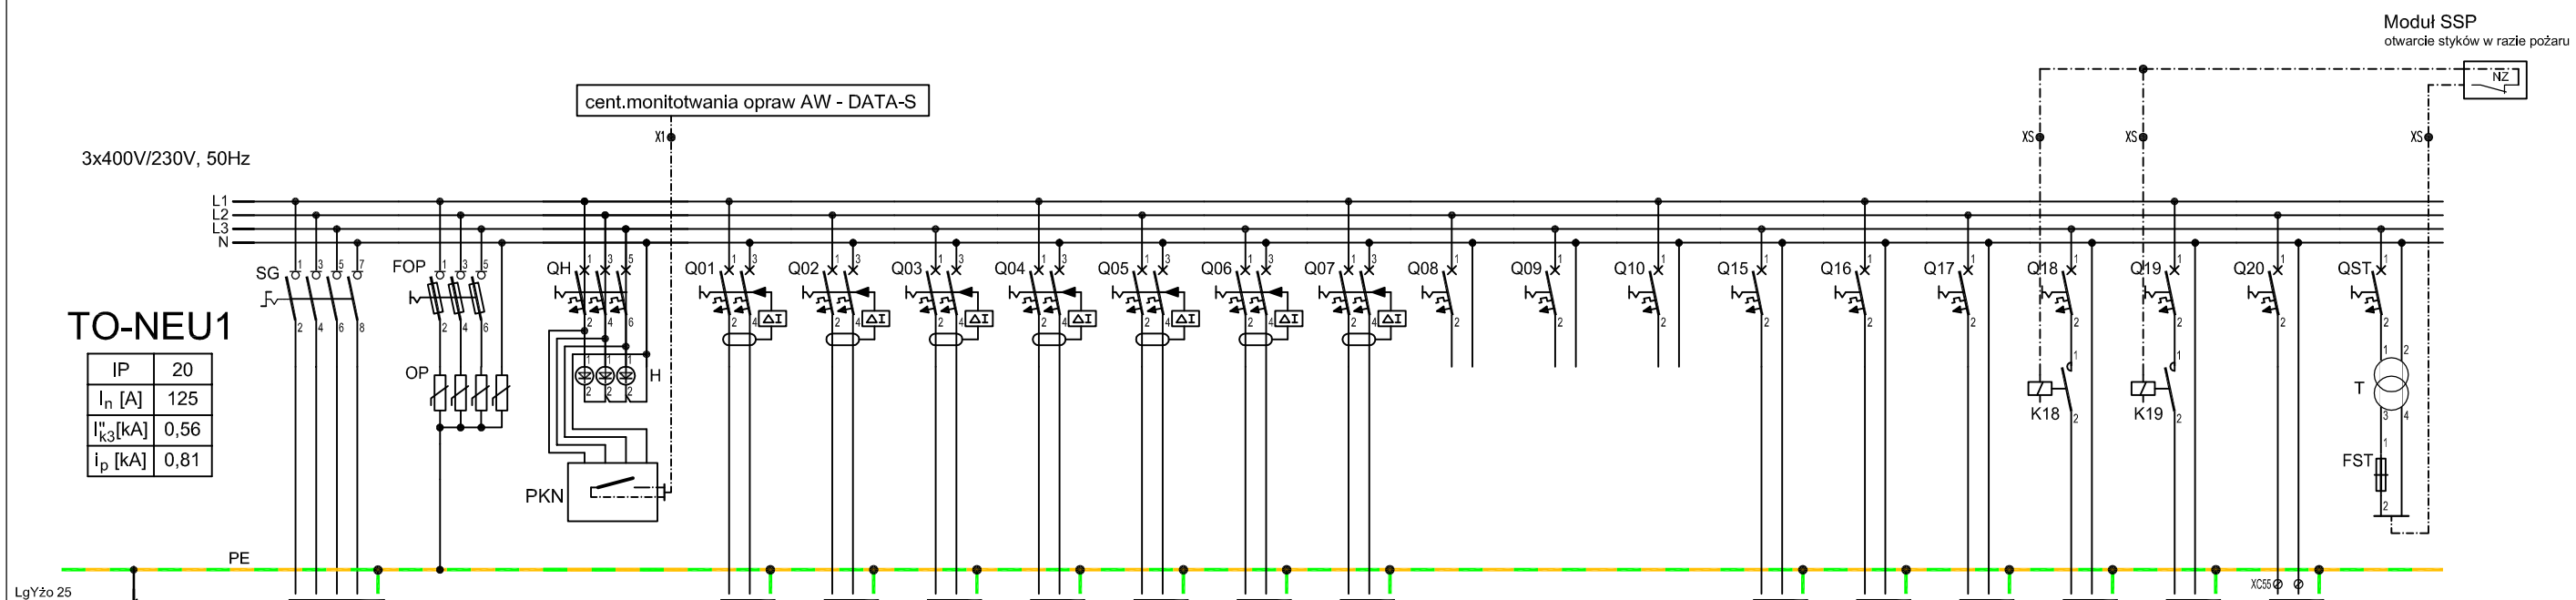

Nr obwodu	Z	OPP	SN	01	02	03	04	05	06	07	08	09	10	15	16	17	18	19	20	ST
Opis obwodu	Zasilanie z RNNN1	Ochrona p.przepięciowa	Sygnalizacja napięć	oświetlenie panel przyłóżkowych	oświetlenie panel przyłóżkowych	oświetlenie panel przyłóżkowych	oświetlenie przy lustrach	oświetlenie przy lustrach	oświetlenie sale chorych	oświetlenie sale chorych	rezerwa	rezerwa	rezerwa	oświetlenie awaryjne i kierunkowe	oświetlenie awaryjne i kierunkowe	oświetlenie awaryjne i kierunkowe	wentylatory	wentylatory	rezerwa	sterowanie
Typy aparatów	In=100A, 4P napęd obrotowy	RB gG63A kl. II (C), 3+1P	WN 3x B6A/6kA H 3x żółta 230V czujnik zaniku faz 230V	WNR C10A/6kA 30mA, AC	WNR C10A/6kA 30mA, AC	WNR C10A/6kA 30mA, AC	WNR C10A/6kA 30mA,AC	WNR C10A/6kA 30mA,AC	WNR C10A/6kA 30mA,AC	WNR C10A/6kA 30mA,AC	WN C10A/6kA	WN C10A/6kA	WN C10A/6kA	WN C10A/6kA	WN C10A/6kA	WN C10A/6kA	WN C10A/6kA S 24V,25A,2NO	WN C10A/6kA S 24V,25A,2NO	WN C10A/6kA	WN C6A/6kA T 230V/24V,63VA B-3A
Przewód	YKXSżo5x16	LgY25	LgY 1,5	YDYżo3x1,5	YDYżo3x1,5	YDYżo3x1,5	YDYżo3x1,5	YDYżo3x1,5	YDYżo3x1,5	YDYżo3x1,5				YDYzo3x1,5	YDYzo3x1,5	YDYzo3x1,5	YDYżo3x1,5	YDYżo3x1,5		YDYżo3x2,5
Pi [kW]	10			0.48	0.48	0.48	0.17	0.24	0.34	0.6				0.06	0.06	0.07	0.14	0.18		0.1
Ps [kW]	9			0.48	0.48	0.48	0.17	0.24	0.34	0.6				0.06	0.06	0.07	0.14	0.18		0.1
Is [A]	15,3			2.32	2.32	2.32	0.8	1.14	1.64	2.9				0.30	0.30	0.34	0.67	0.87		0.5

OZNACZENIA TYPÓW APARATÓW:
WN - wyłącznik nadprądowy,
WR - wyłącznik różnicowoprądowy,
WRN - wyłącznik różnicowonadprądądowy,
RB - rozłącznik bezpiecznikowy,
B - bezpiecznik,
BM - bezpiecznik mocy,
R - rozłącznik,
S - stycznik,
PB - przekaźnik bistabilny,
PK - przekaźnik,
WS - wyłącznik silnikowy,
PU - przekładnik napięciowy,
PI - przekładnik prądowy,
OP - ochronnik przeciwprzepięciowy,
ZA - zegar astronomiczny,
LS - lampka sygnalizacyjna,
AS - analizator sieci,
ST - sterownik, przekaźnik programowalny

420 x 297

OCHRONA PRZECIWPORAŻENIOWA SZYBKIE, SAMOCZYNNE WYŁĄCZENIE ZASILANIA W UKŁADZIE SIECIOWYM TN-C-S

WAW
BIURO PROJEKTOWANIA I REALIZACJI ARCHITEKTURY
UL. CYGANKA 7 87-800 WŁOCŁAWEK

Obiekt: Przebudowa o/neurologii 16-400 Suwałki, ul. Szpitalna 60
Inwestor: Szpital Wojewódzki im. dr Ludwika Rydygiera w Suwałkach ul. Szpitalna 60, 16-400 Suwałki

FUNKCJA	NAZWISKO	DATA	NR UPRAWNIEŃ	PODPIS
Projektował	inż. T.Pobłocki	11.2017	182/Gd/99	
Opracował	J.Jaroszewicz	11.2017		
Sprawdził	mgr inż. A.Gwizdała	11.2017	63/Gd/2002	

Podziałka: -
Format: -
Opracowanie: Projekt wykonawczy instalacji elektrycznych
Tytuł rys.: Rozdzielnica TO-NEU1 Schemat ideowy
Nr proj.:
Nr rys.: EL3-001