OZNACZENIA SCHEMATOWE APARATÓW:
Q - wyłącznik, stycznik główny,
K - przekaźnik,
S - łącznik,
H - lampka,
A - sterownik,
F - zabezpieczenie,
T - przekładnik.

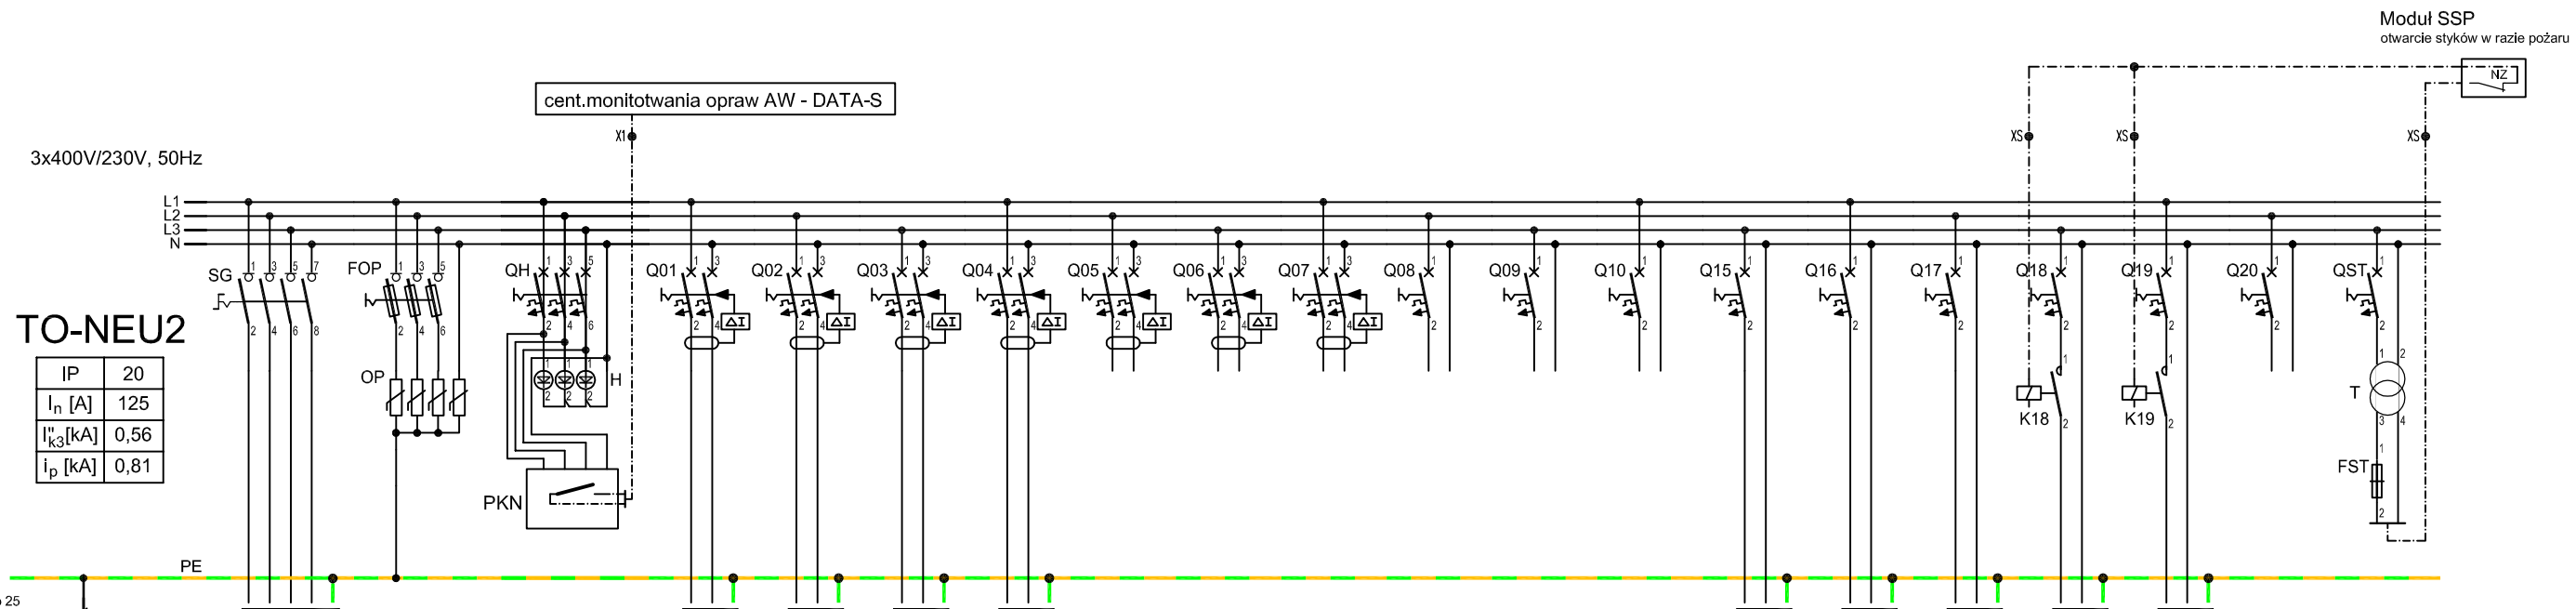

Nr obwodu	Z	OPP	SN	01	02	03	04	05	06	07	08	09	10	15	16	17	18	19	20	ST
Opis obwodu	Zasilanie z RNNN1	Ochrona p.przepięciowa	Sygnalizacja napięć	oświetlenie sekretariat	oświetlenie pokój lekarzy	oświetlenie pok.ordynatora, sala gimnastyczna	oświetlenie przy lustrach	rezerwa	rezerwa	rezerwa	rezerwa	rezerwa	rezerwa	oświetlenie awaryjne i kierunkowe	oświetlenie awaryjne i kierunkowe	rezerwa	wentylatory	wentylatory	rezerwa	sterowanie
Typy aparatów	In=100A, 4P napęd obrotowy	RB gG63A kl. II (C), 3+1P	WN 3x B6A/6kA H 3x żółta 230V czujnik zaniku faz 230V	WNR C10A/6kA 30mA, AC	WNR C10A/6kA 30mA, AC	WNR C10A/6kA 30mA, AC	WNR C10A/6kA 30mA,AC	WNR C10A/6kA 30mA,AC	WNR C10A/6kA 30mA,AC	WNR C10A/6kA 30mA,AC	WN C10A/6kA	WN C10A/6kA	WN C10A/6kA	WN C10A/6kA	WN C10A/6kA	WN C10A/6kA	WN C10A/6kA S 24V,25A,2NO	WN C10A/6kA S 24V,25A,2NO	WN C10A/6kA	WN C6A/6kA T 230V/24V,63VA B-3A
Przewód	YKXSżo5x16	LgY25	LgY 1,5	YDYżo3x1,5	YDYżo3x1,5	YDYżo3x1,5	YDYżo3x1,5							YDYzo3x1,5	YDYzo3x1,5	YDYzo3x1,5	YDYżo3x1,5	YDYżo3x1,5		YDYżo3x2,5
Pi [kW]	10			0.12	0.15	0.39	0.18							0.08	0.06	0.08	0.14	0.18		0.1
Ps [kW]	9			0.12	0.15	0.39	0.18							0.08	0.06	0.08	0.14	0.18		0.1
Is [A]	15,3			0.60	0.72	1.88	0.87							0.38	0.30	0.38	0.67	0.87		0.5

OZNACZENIA TYPÓW APARATÓW:
WN - wyłącznik nadprądowy,
WR - wyłącznik różnicowoprądowy,
WRN - wyłącznik różnicowonadprądądowy,
RB - rozłącznik bezpiecznikowy,
B - bezpiecznik,
BM - bezpiecznik mocy,
R - rozłącznik,
S - stycznik,
PB - przekaźnik bistabilny,
PK - przekaźnik,
WS - wyłącznik silnikowy,
PU - przekładnik napięciowy,
PI - przekładnik prądowy,
OP - ochronnik przeciwprzepięciowy,
ZA - zegar astronomiczny,
LS - lampka sygnalizacyjna,
AS - analizator sieci,
ST - sterownik, przekaźnik programowalny

420 x 297

OCHRONA PRZECIWPORAŻENIOWA SZYBKIE, SAMOCZYNNE WYŁĄCZENIE ZASILANIA W UKŁADZIE SIECIOWYM TN-C-S

WAW
BIURO PROJEKTOWANIA I REALIZACJI ARCHITEKTURY
UL. CYGANKA 7 87-800 WŁOCŁAWEK

Obiekt: Przebudowa o/neurologii 16-400 Suwałki, ul. Szpitalna 60
Inwestor: Szpital Wojewódzki im. dr Ludwika Rydygiera w Suwałkach ul. Szpitalna 60, 16-400 Suwałki

FUNKCJA	NAZWISKO	DATA	NR UPRAWNIEŃ	PODPIS
Projektował	inż. T.Pobłocki	11.2017	182/Gd/99	
Opracował	J.Jaroszewicz	11.2017		
Sprawdził	mgr inż. A.Gwizdała	11.2017	63/Gd/2002	

Podziałka: -
Format: -
Opracowanie: Projekt wykonawczy instalacji elektrycznych
Tytuł rys.: Rozdzielnica TO-NEU2 Schemat ideowy
Nr proj.:
Nr rys.: EL3-005