3x400V/230V, 50Hz

RUPS

IP	30
I_n [A]	125
I''_{k3}[kA]	0.62
i_p [kA]	0.89

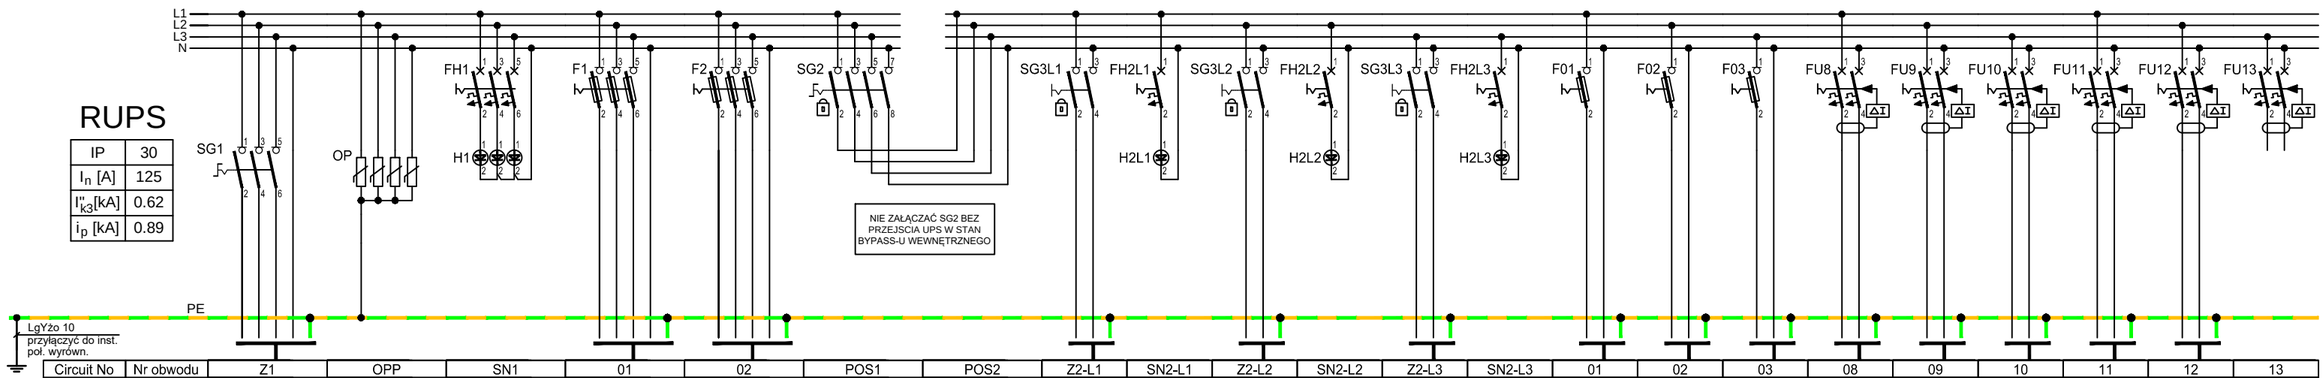

Circuit No	Nr obwodu	Z1	OPP	SN1	01	02	POS1	POS2	Z2-L1	SN2-L1	Z2-L2	SN2-L2	Z2-L3	SN2-L3	01	02	03	08	09	10	11	12	13
Circuit description	Opis obwodu	Zasilanie z RNNR1	Ochrona p.przepięciowa	Sygnalizacja napięć	UPS	UPS bypass wewnętrzny	Łącznik obejścia statycznego		Zasilanie z UPS faza L1	Sygnalizacja napięć fazy L1	Zasilanie z UPS faza L2	Sygnalizacja napięć fazy L2	Zasilanie z UPS faza L3	Sygnalizacja napięć fazy L3	tablica TUIT-NEU1/1	tablica TUIT-NEU1/2	tablica TUIT-NEU1/3	oświetlenia sala chorych 4/22,4/25	oświetlenie sala chorych 4/37	gn.wtyk. komputery p.4/25	gn.wtyk. komputery p.4/37	gn.wtyk. komputery p.4/20,4/21	rezerwa
Devices types	Typy aparatów	In=63A, 3P napęd obrotowy	kl. II (C), 3+1P	WN 3x B6A/6kA H 3x żółta 230V	RB 63A, 3P	RB 63A, 3P	R 63A, 4P napęd obrotowy blokada kłódkowa		R 63A, 2P blokada kłódkowa	WN B6A/6kA H żółta 230V	R 63A, 2P blokada kłódkowa	WN B6A/6kA H żółta 230V	R 63A, 2P blokada kłódkowa	WN B6A/6kA H żółta 230V	RB 50A, 1P	RB 50A, 1P	RB 50A, 1P	WNR C10/6kA 30mA, A	WNR C10/6kA 30mA, A	WNR B16A/6kA 30mA, A	WNR B16A/6kA 30mA, A	WNR B16A/6kA 30mA, A	WNR B16A/6kA 30mA, A
Cable	Przewód	N2XH-J5x16	LgY25	LgY 1,5	5x H07RN-F 16	5x H07RN-F 16			3x H07RN-F 16	LgY 1,5	3x H07RN-F 16	LgY 1,5	3x H07RN-F 16	LgY 1,5	(N)HXH-J3x16	(N)HXH-J3x16	(N)HXH-J3x16	N2XH-J3x1,5	N2XH-J3x1,5	N2XH-J3x2,5	N2XH-J3x2,5	N2XH-J3x2,5	
Pi [kW]	Pi [kW]	11.1			8.1	8.1									4.4	3.2	2.5	0.19	0.35	0.4	0.8	1.2	
Ps [kW]	Ps [kW]	-			-	-									3.8	2.6	2.0	0.19	0.35	0.4	0.8	1.2	
Is [A]	Is [A]	18.8			13.8	13.8									18	13.1	10.9	0.92	1.69	1.93	4.1	5.8	

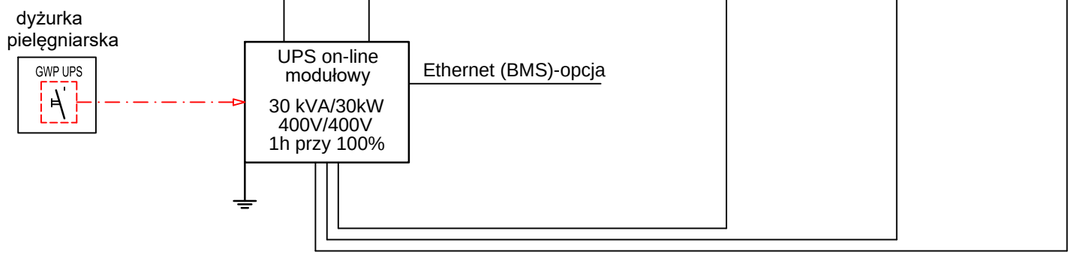

Uwaga:

- W rozłącznikach SG2 i SG3.. zastosować blokady kłódkowe;
- Załączenie SG2 możliwe jedynie po przejściu UPS w bypass wewnętrzny;
- Zasilacz UPS wyposażyć w karty rozszerzeń umożliwiające komunikację z systemem medycznym oraz wyłączenie przeciwpożarowe;

454 x 297

OCHRONA PRZECIWPORAŻENIOWA SZYBKIE, SAMOCZYNNE WYŁĄCZENIE ZASILANIA W UKŁADZIE SIECIOWYM TN-C-S

WAW
BIURO PROJEKTOWANIA I REALIZACJI ARCHITEKTURY
UL. CYGANKA 7 87-800 WŁOCŁAWEK

Obiekt: Przebudowa o/neurologii 16-400 Suwałki, ul. Szpitalna 60

Inwestor: Szpital Wojewódzki im. dr Ludwika Rydygiera w Suwałkach ul. Szpitalna 60, 16-400 Suwałki

FUNKCJA	NAZWISKO	DATA	NR UPRAWNIEŃ	PODPIS
Projektował	inż. T.Pobłocki	11.2017	182/Gd/99	
Opracował	J.Jaroszewicz	11.2017		
Sprawdził	mgr inż. A.Gwizdała	11.2017	63/Gd/2002	

Podziałka: -

Format: -

Opracowanie: Projekt wykonawczy instalacji elektrycznych

Tytuł rys.: Rozdzielnica RUPS Schemat ideowy

Nr proj.:

Nr rys.: EL3-009