TUIT-NEU1/1	
Pi [kW]	4.4
kj [-]	0.8
Ps [kW]	3.5
Is [A]	18.0

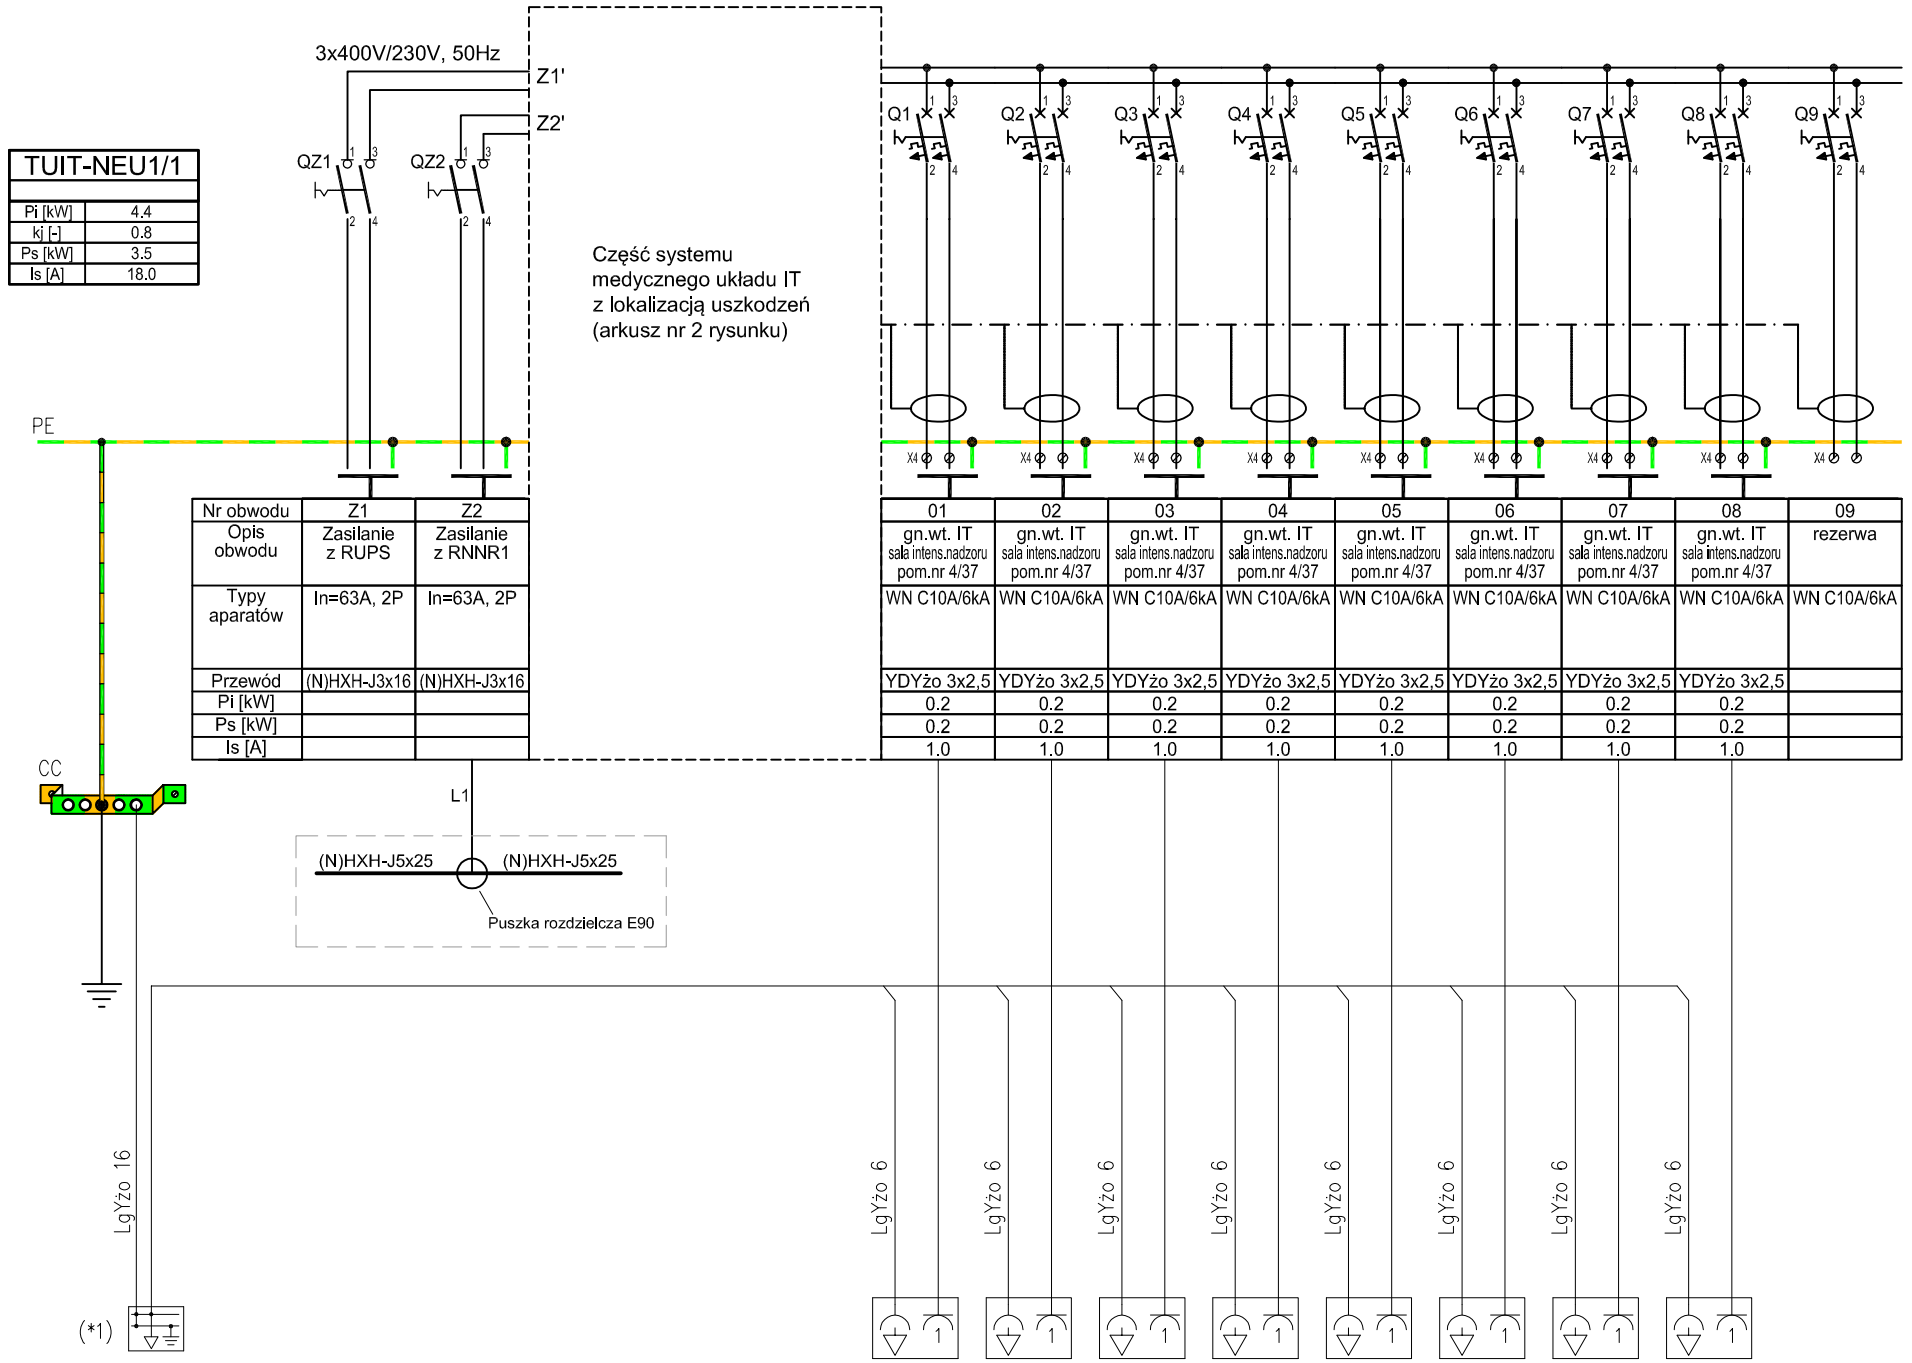

Nr obwodu	Z1	Z2	01	02	03	04	05	06	07	08	09
Opis obwodu	Zasilanie z RUPS	Zasilanie z RNNR1	gn.wt. IT sala intens.nadzoru pom.nr 4/37	gn.wt. IT sala intens.nadzoru pom.nr 4/37	gn.wt. IT sala intens.nadzoru pom.nr 4/37	gn.wt. IT sala intens.nadzoru pom.nr 4/37	gn.wt. IT sala intens.nadzoru pom.nr 4/37	gn.wt. IT sala intens.nadzoru pom.nr 4/37	gn.wt. IT sala intens.nadzoru pom.nr 4/37	gn.wt. IT sala intens.nadzoru pom.nr 4/37	rezerwa
Typy aparatów	In=63A, 2P	In=63A, 2P	WN C10A/6kA	WN C10A/6kA	WN C10A/6kA	WN C10A/6kA	WN C10A/6kA	WN C10A/6kA	WN C10A/6kA	WN C10A/6kA	WN C10A/6kA
Przewód	(N)HXH-J3x16	(N)HXH-J3x16	YDYżo 3x2,5	YDYżo 3x2,5	YDYżo 3x2,5	YDYżo 3x2,5	YDYżo 3x2,5	YDYżo 3x2,5	YDYżo 3x2,5	YDYżo 3x2,5	
Pi [kW]			0.2	0.2	0.2	0.2	0.2	0.2	0.2	0.2	
Ps [kW]			0.2	0.2	0.2	0.2	0.2	0.2	0.2	0.2	
Is [A]			1.0	1.0	1.0	1.0	1.0	1.0	1.0	1.0	

(*1)-Do szyny wyrównawczej przyłączyć masy metalowe nie izolowane od ziemi oraz podłogę półprzewodzącą.

420 x 297

OCHRONA PRZECIWPORAŻENIOWA SZYBKIE, SAMOCZYNNE WYŁĄCZENIE ZASILANIA W UKŁADZIE SIECIOWYM TN-C-S

WAW

BIURO PROJEKTOWANIA I REALIZACJI ARCHITEKTURY
UL. CYGANKA 7 87-800 WŁOCŁAWEK

Obiekt: Przebudowa o/neurologii 16-400 Suwałki, ul. Szpitalna 60

Inwestor: Szpital Wojewódzki im. dr Ludwika Rydygiera w Suwałkach ul. Szpitalna 60, 16-400 Suwałki

FUNKCJA	NAZWISKO	DATA	NR UPRAWNIEŃ	PODPIS
Projektował	inż. T.Pobłocki	11.2017	182/Gd/99	
Opracował	J.Jaroszewicz	11.2017		
Sprawdził	mgr inż. A.Gwizdała	11.2017	63/Gd/2002	

Podziałka: -

Format: -

Opracowanie: Projekt wykonawczy instalacji elektrycznych

Tytuł rys.: Rozdzielnica TUIT-NEU1/1 Schemat ideowy - arkusz 1

Nr proj.:

Nr rys.: EL3-011