Szafa wolnostojąca TW212G

Widok zewnętrzny

Zabudowa wewnętrzna

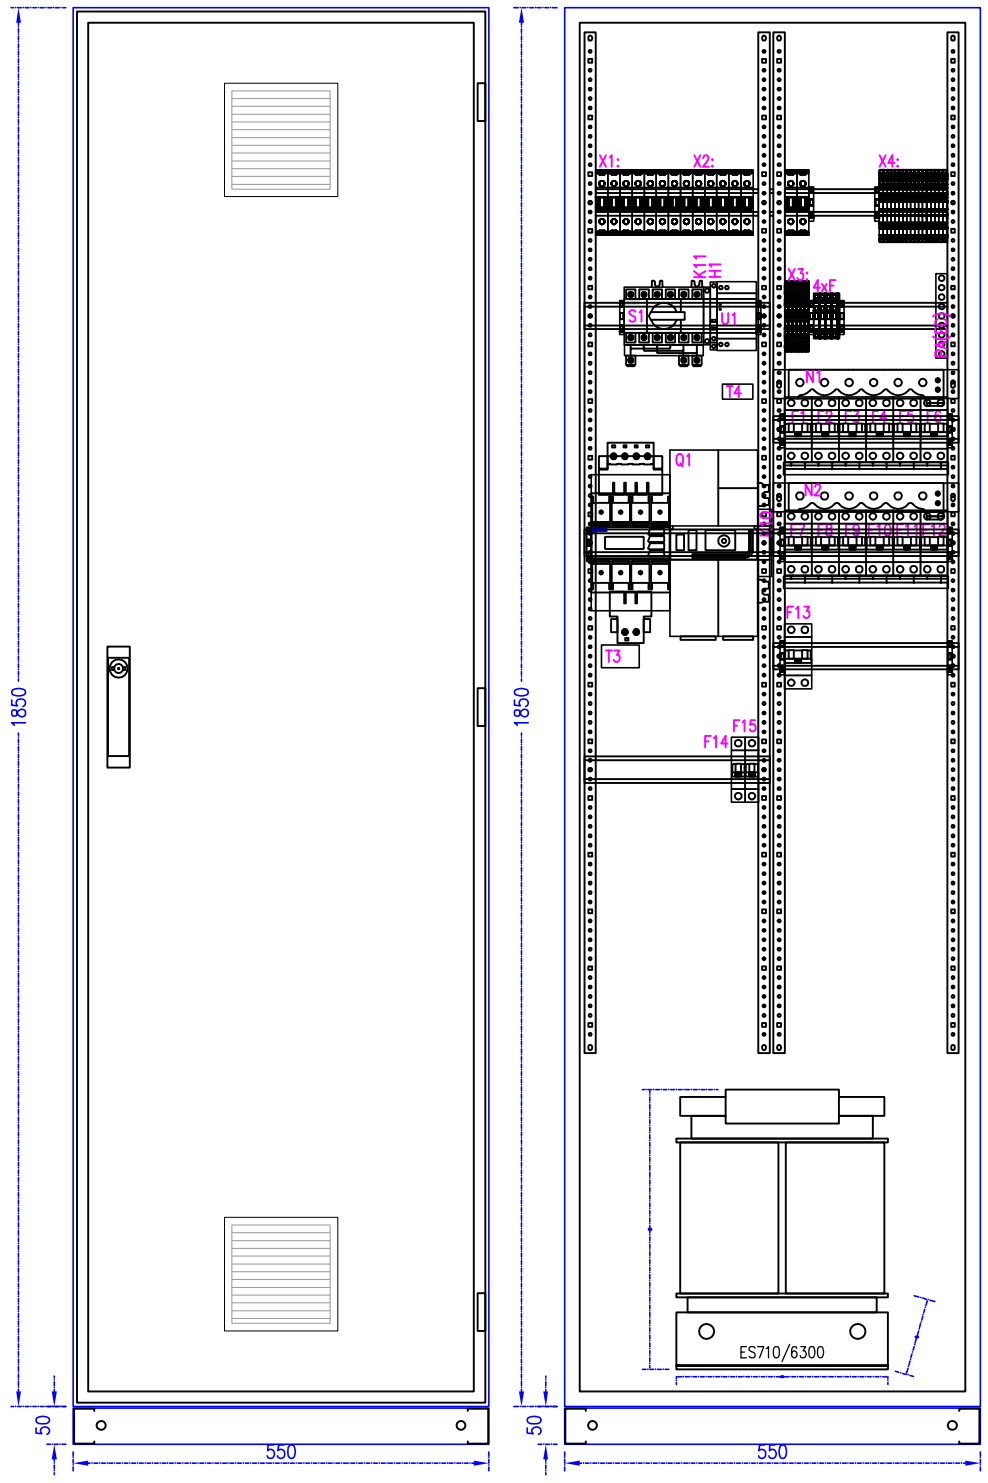

Uwaga

Wszystkie podane w niniejszej dokumentacji nazwy i typy wraz z nazwami producentów urządzeń i materiałów zostały przyjęte w celu określenia ich parametrów technicznych i standardów i należy traktować je jako przykładowe. Ze względu na zasady ustawy Prawo Zamówień Publicznych, a zwłaszcza art. 29 do 31 wynika prawo projektanta do skróconego podania charakterystyk technicznych poprzez podanie symbolu handlowego, co wcale nie oznacza konkretnego producenta wyrobu. Na etapie ofertowania przez potencjalnych Wykonawców oznacza, że dopuszcza się zaoferowanie / zastosowanie równoważnych urządzeń innych producentów, pod warunkiem zachowania równoważnych istotnych parametrów techniczno-eksploatacyjnych tych urządzeń, z zapewnieniem uzyskania wszelkich wymaganych uzgodnień w tym również zgody przedstawicieli Inwestora i Biura Projektowego.

Q1	– Moduł zasilająco–kontrolny
S1	qcznik serwisowy by–pass
X1:	Listwa zacisków dla dwóch lini zasilających
X2:	Listwa zacisków do podłączenia transformatora medycznego
X3:	Listwa zacisków sterowania, kontroli i komunikacji
X4:	Listwa zacisków wyjściowych dla odpływów
4xF	Bezpieczniki. Pomiar napięcia oraz zasilanie zasilacza U1
U1	Zasilacz 230VAC/24VDC 0,42A
K11	Styki pomocnicze łącznika serwisowego by–pass
K10	Styki pomocnicze modułu
H1	Sygnalizacja możliwości manewru łącznikiem serwisowym
T3	– Przekładnik prądowy
T4	– Przekładnik prądowy
N1, N2	– Ewaluator systemu
F1..F12	Wyłącznik instalacyjny 2–biegunowy In=16A lub In=10A

420 x 297

OCHRONA PRZECIWPORAŻENIOWA
SZYBKIE, SAMOCZYNNE WYŁĄCZENIE ZASILANIA
W UKŁADZIE SIECIOWYM TN-C-S

WAW
BIURO PROJEKTOWANIA I REALIZACJI ARCHITEKTURY
UL. CYGANKA 7 87-800 WŁOCŁAWEK

Obiekt: Przebudowa o/neurologii
16-400 Suwałki, ul. Szpitalna 60

Inwestor: Szpital Wojewódzki im. dr Ludwika Rydygiera w Suwałkach
ul. Szpitalna 60, 16-400 Suwałki

FUNKCJA	NAZWISKO	DATA	NR UPRAWNIEŃ	PODPIS
Projektował	inż. T.Pobłocki	11.2017	182/Gd/99	
Opracował	J.Jaroszewicz	11.2017		
Sprawdził	mgr inż. A.Gwizdała	11.2017	63/Gd/2002	

Podziałka: -

Format: -

Opracowanie: Projekt wykonawczy instalacji elektrycznych

Tytuł rys.: Rozdzielnica TUIT-NEU1/1 Widok

Nr proj.:

Nr rys.: EL3-014