TUIT-NEU1/2	
Pi [kW]	3.2
kj [-]	0.8
Ps [kW]	2.6
Is [A]	13.1

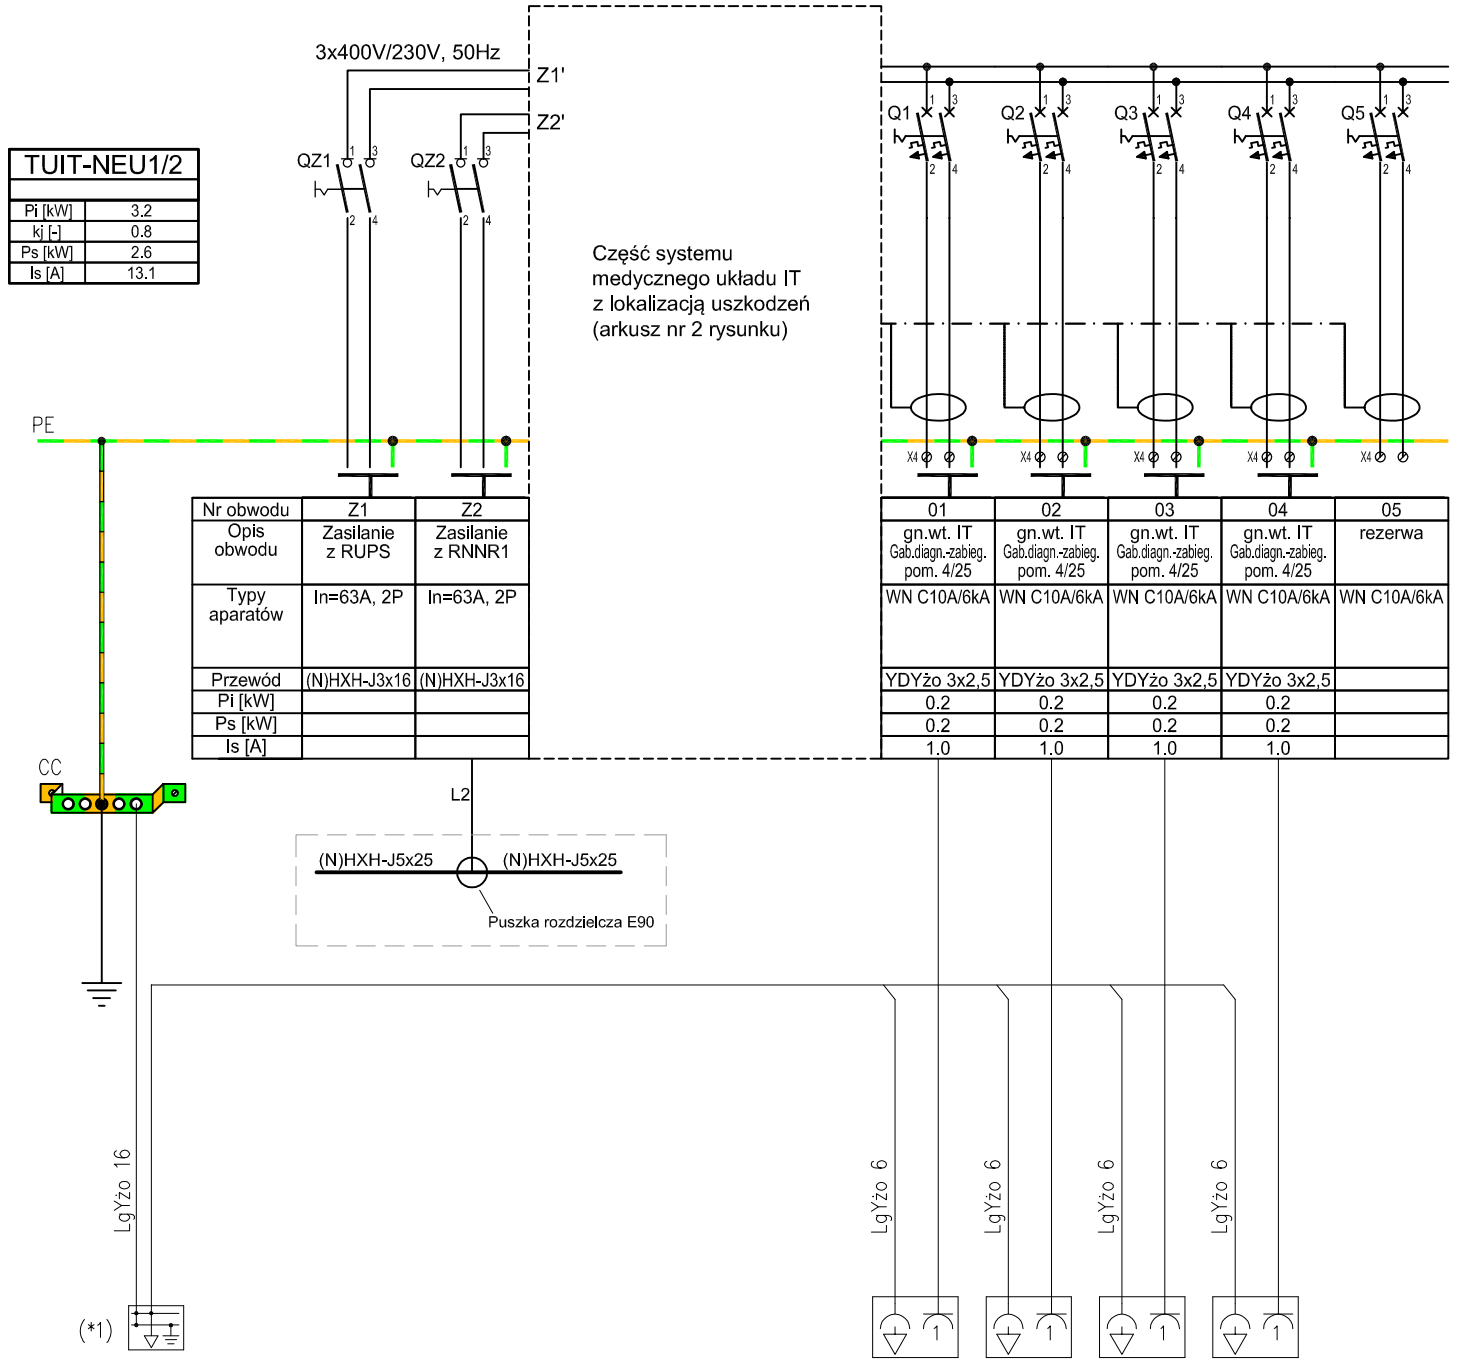

Nr obwodu	Z1	Z2
Opis obwodu	Zasilanie z RUPS	Zasilanie z RNNR1
Typy aparatów	In=63A, 2P	In=63A, 2P
Przewód	(N)HXH-J3x16	(N)HXH-J3x16
Pi [kW]		
Ps [kW]		
Is [A]		

01	02	03	04	05
gn.wt. IT Gab.diagn.-zabieg. pom. 4/25	gn.wt. IT Gab.diagn.-zabieg. pom. 4/25	gn.wt. IT Gab.diagn.-zabieg. pom. 4/25	gn.wt. IT Gab.diagn.-zabieg. pom. 4/25	rezerwa
WN C10A/6kA	WN C10A/6kA	WN C10A/6kA	WN C10A/6kA	WN C10A/6kA
YDYżo 3x2,5	YDYżo 3x2,5	YDYżo 3x2,5	YDYżo 3x2,5	
0.2	0.2	0.2	0.2	
0.2	0.2	0.2	0.2	
1.0	1.0	1.0	1.0	

(*1)-Do szyny wyrównawczej przyłączyć masy metalowe nie izolowane od ziemi oraz podłogę półprzewodzącą.

420 x 297

OCHRONA PRZECIWPORAŻENIOWA
SZYBKIE, SAMOCZYNNE WYŁĄCZENIE ZASILANIA
W UKŁADZIE SIECIOWYM TN-C-S

WAW
BIURO PROJEKTOWANIA I REALIZACJI ARCHITEKTURY
UL. CYGANKA 7 87-800 WŁOCŁAWEK

Obiekt: Przebudowa o/neurologii
16-400 Suwałki, ul. Szpitalna 60

Inwestor: Szpital Wojewódzki im. dr Ludwika Rydygiera w Suwałkach
ul. Szpitalna 60, 16-400 Suwałki

FUNKCJA	NAZWISKO	DATA	NR UPRAWNIEŃ	PODPIS
Projektował	inż. T.Pobłocki	11.2017	182/Gd/99	
Opracował	J.Jaroszewicz	11.2017		
Sprawdził	mgr inż. A.Gwizdała	11.2017	63/Gd/2002	

Podziałka: -
Format: -

Opracowanie: Projekt wykonawczy instalacji elektrycznych
Tytuł rys.: Rozdzielnica TUIT-NEU1/2
Schemat ideowy - arkusz 1

Nr proj.:
Nr rys.: EL3-015