TUIT-NEU1/3	
Pi [kW]	2.5
kj [-]	0.8
Ps [kW]	2.0
Is [A]	10.9

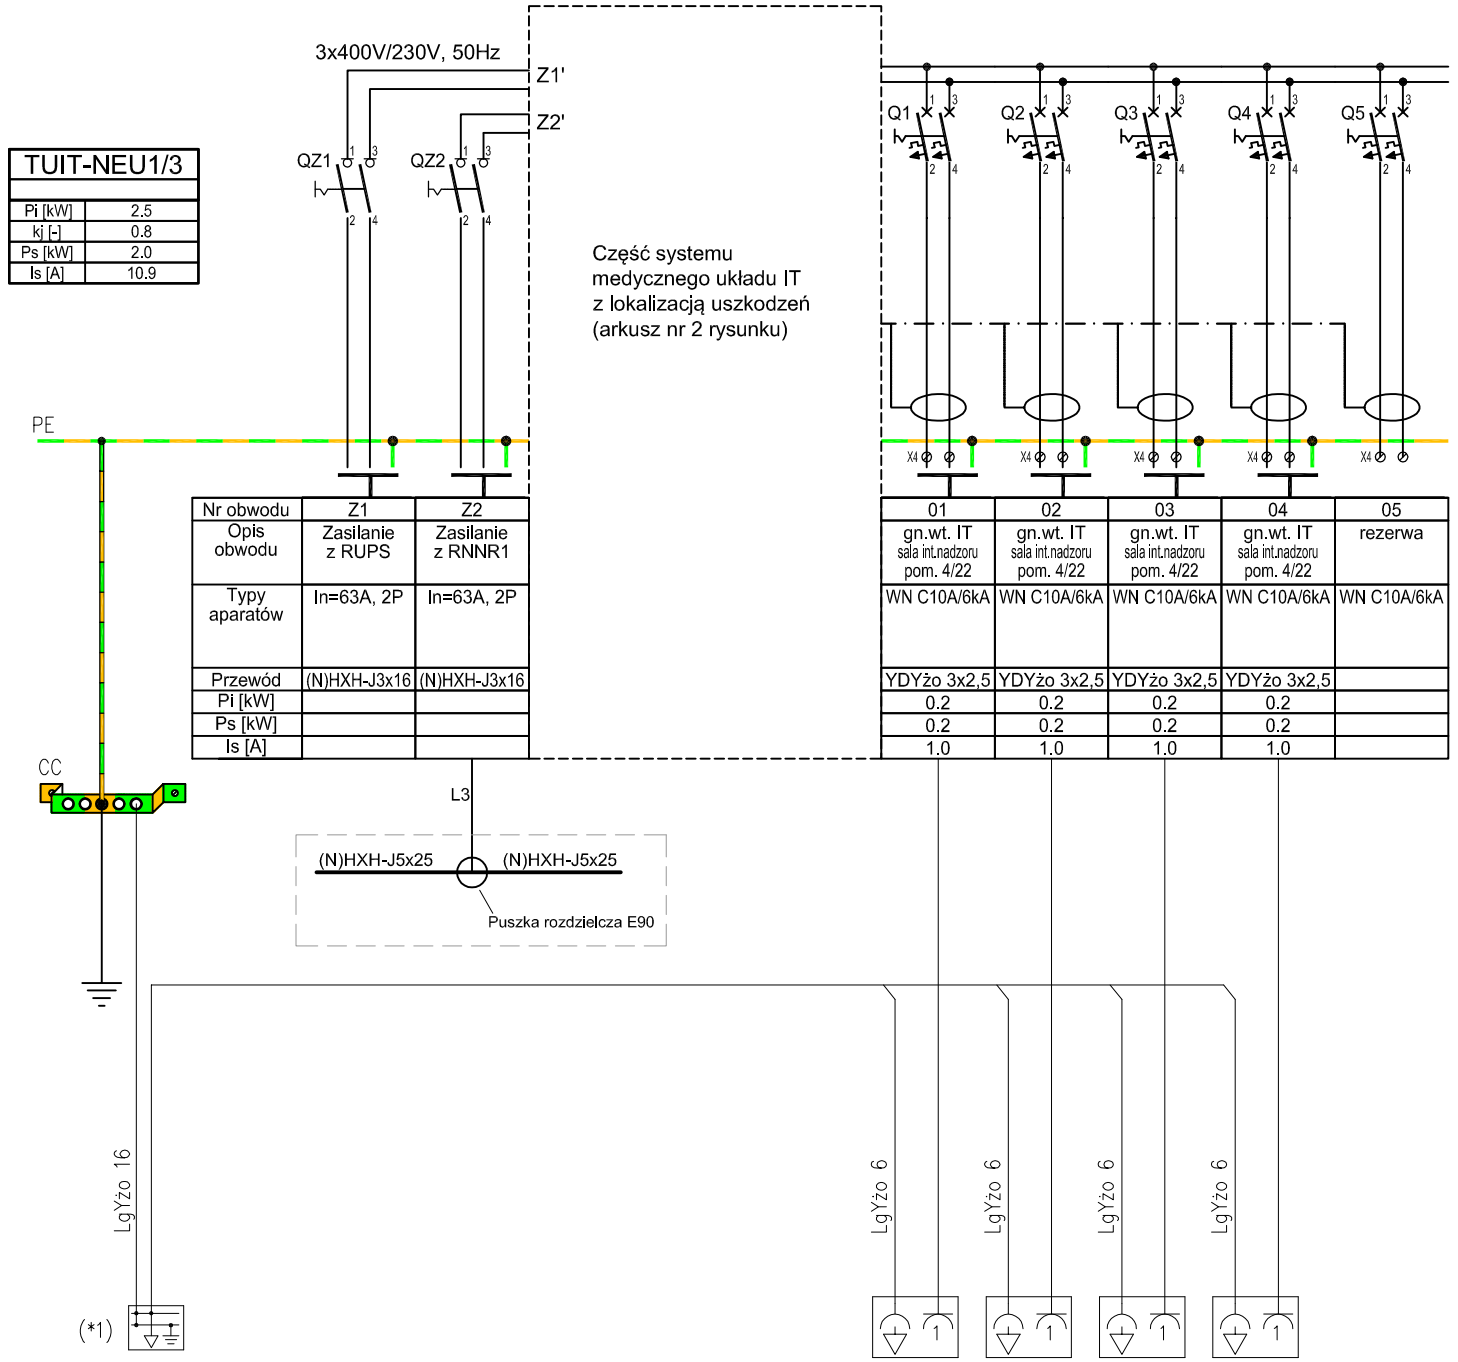

Nr obwodu	Z1	Z2	01	02	03	04	05
Opis obwodu	Zasilanie z RUPS	Zasilanie z RNNR1	gn.wt. IT sala int.nadzoru pom. 4/22	gn.wt. IT sala int.nadzoru pom. 4/22	gn.wt. IT sala int.nadzoru pom. 4/22	gn.wt. IT sala int.nadzoru pom. 4/22	rezerwa
Typy aparatów	In=63A, 2P	In=63A, 2P	WN C10A/6kA	WN C10A/6kA	WN C10A/6kA	WN C10A/6kA	WN C10A/6kA
Przewód	(N)HXH-J3x16	(N)HXH-J3x16	YDYżo 3x2,5	YDYżo 3x2,5	YDYżo 3x2,5	YDYżo 3x2,5	
Pi [kW]			0.2	0.2	0.2	0.2	
Ps [kW]			0.2	0.2	0.2	0.2	
Is [A]			1.0	1.0	1.0	1.0	

(*1)-Do szyny wyrównawczej przyłączyć masy metalowe nie izolowane od ziemi oraz podłogę półprzewodzącą.

420 x 297

OCHRONA PRZECIWPORAŻENIOWA SZYBKIE, SAMOCZYNNE WYŁĄCZENIE ZASILANIA W UKŁADZIE SIECIOWYM TN-C-S

WAW

BIURO PROJEKTOWANIA I REALIZACJI ARCHITEKTURY
UL. CYGANKA 7 87-800 WŁOCŁAWEK

Obiekt	Przebudowa o/neurologii 16-400 Suwałki, ul. Szpitalna 60	FUNKCJA	NAZWISKO	DATA	NR UPRAWNIEŃ	PODPIS
Inwestor	Szpital Wojewódzki im. dr Ludwika Rydygiera w Suwałkach ul. Szpitalna 60, 16-400 Suwałki	Projektował	inż. T.Pobłocki	11.2017	182/Gd/99	
		Opracował	J.Jaroszewicz	11.2017		
		Sprawdził	mgr inż. A.Gwizdała	11.2017	63/Gd/2002	

Podziałka -	Opracowanie	Projekt wykonawczy instalacji elektrycznych	Nr proj.
Format -	Tytuł rys.	Rozdzielnica TUIT-NEU1/3 Schemat ideowy - arkusz 1	Nr rys. EL3-019