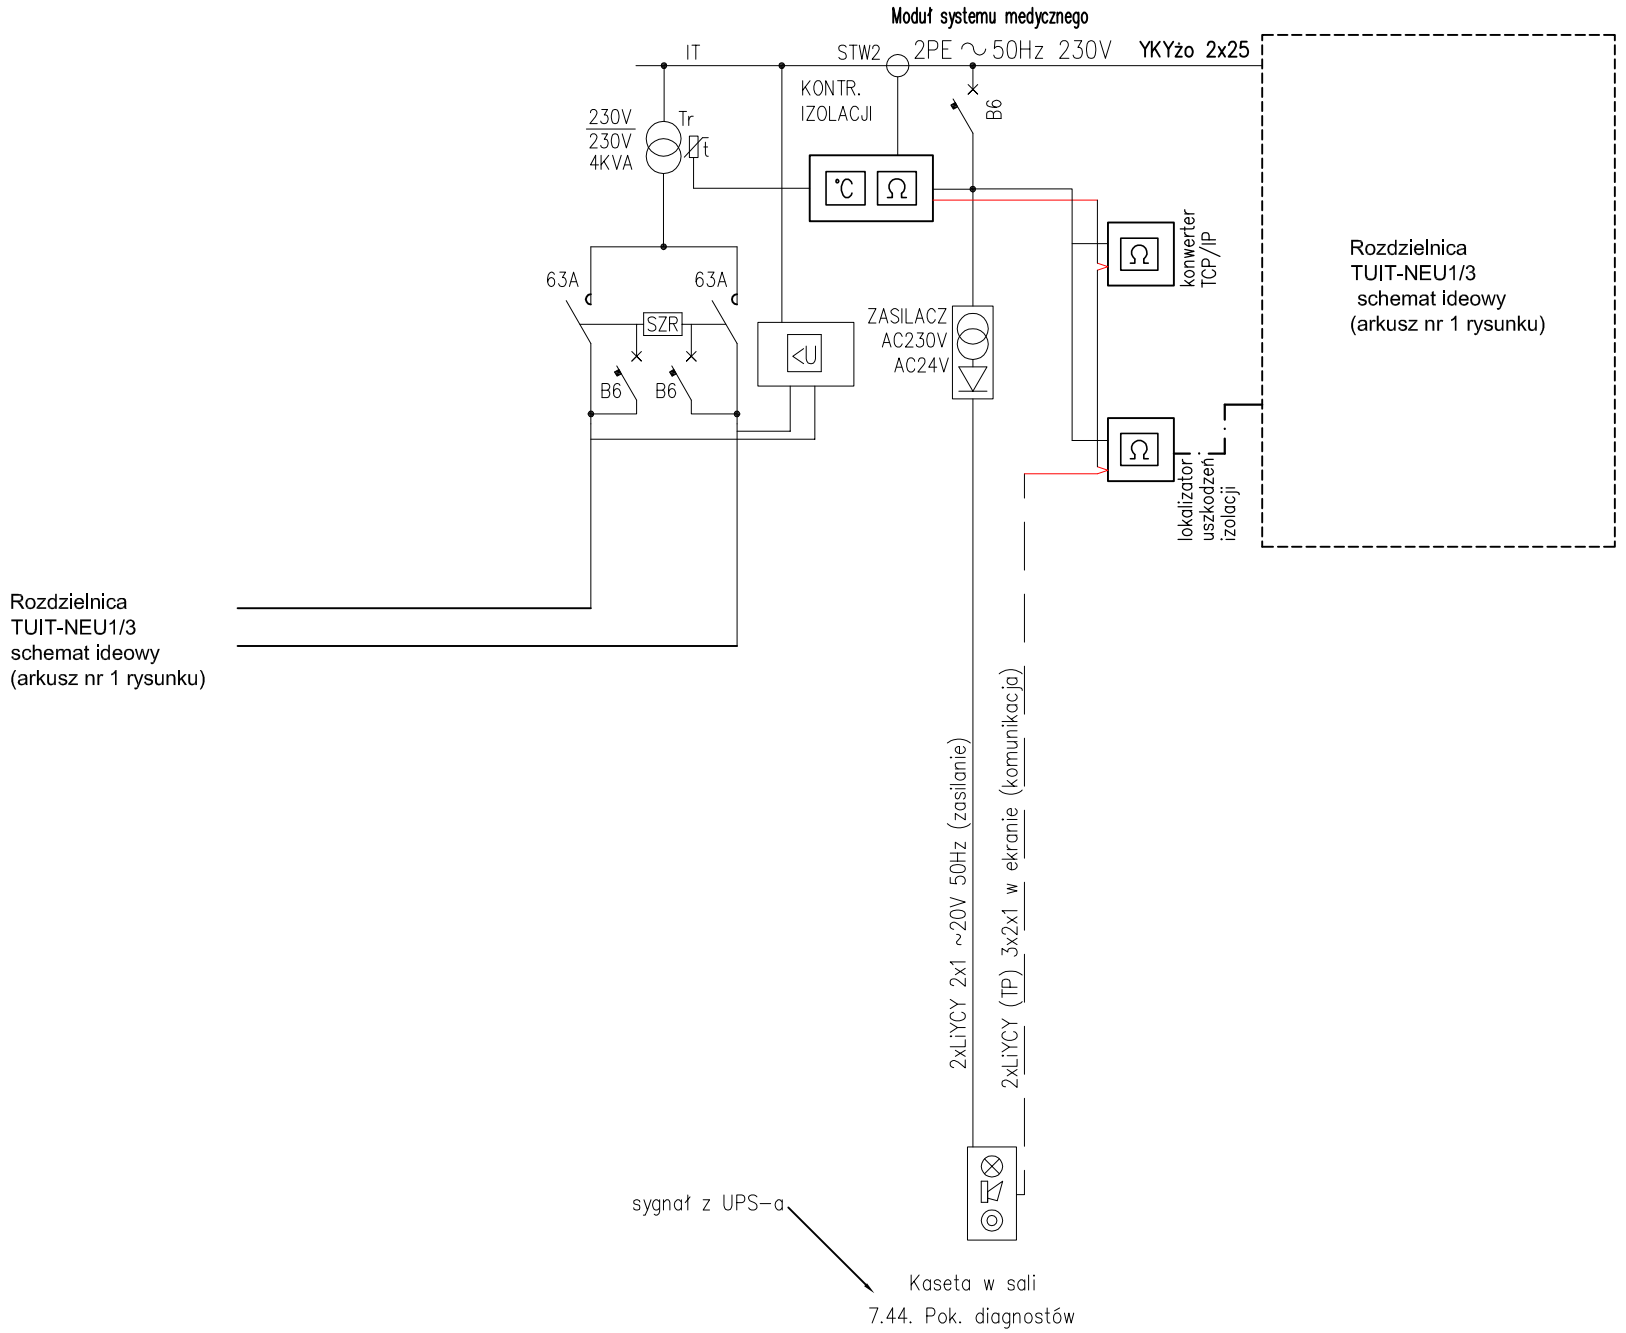

420 x 297

OCHRONA PRZECIWPORAŻENIOWA
SZYBKIE, SAMOCZYNNE WYŁĄCZENIE ZASILANIA
W UKŁADZIE SIECIOWYM TN-C-S

WAW
BIURO PROJEKTOWANIA I REALIZACJI ARCHITEKTURY
UL. CYGANKA 7 87-800 WŁOCŁAWEK

Obiekt: Przebudowa o/neurologii
16-400 Suwałki, ul. Szpitalna 60

Inwestor: Szpital Wojewódzki im. dr Ludwika Rydygiera w Suwałkach
ul. Szpitalna 60, 16-400 Suwałki

FUNKCJA	NAZWISKO	DATA	NR UPRAWNIEŃ	PODPIS
Projektował	inż. T.Pobłocki	11.2017	182/Gd/99	
Opracował	J.Jaroszewicz	11.2017		
Sprawdził	mgr inż. A.Gwizdała	11.2017	63/Gd/2002	

Podziałka: -
Format: -

Opracowanie: Projekt wykonawczy instalacji elektrycznych

Tytuł rys.: Rozdzielnica TUIT-NEU1/3
Schemat ideowy - arkusz 2

Nr proj.:

Nr rys.: EL3-020