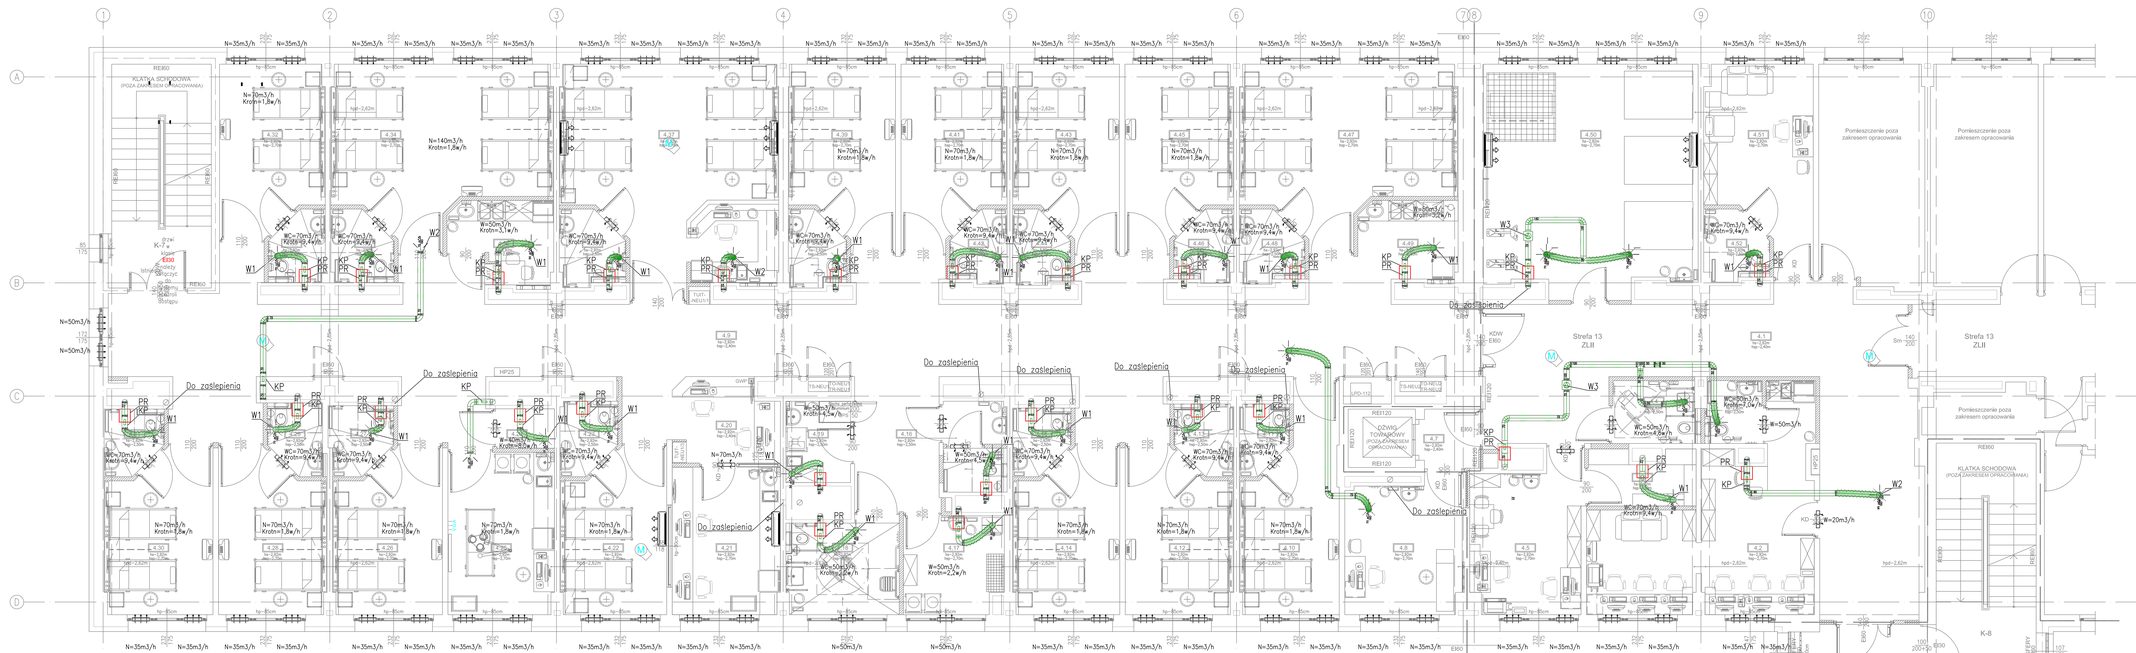

LEGENDA:

- Proj. kanał wyciągowy ⌀160 – spiro
- Proj. kanał wyciągowy ⌀160 – flex
- KP — Proj. klapa p.poż. z siłownikiem 24V
- PR — Proj. obudowa klapy płytami
- W1 — Proj. wentylator wyciągowy zamontowany w suficie podwieszonym włączony wraz ze światłem i wyłączany z opóźnieniem odatkowo wyposażony w czujnik wilgotności w zakresie 60–90% 40Pa; Qmax=100m3/h; 230V, 24W;
- W2 — Proj. wentylator wyciągowy zamontowany w suficie podwieszonym praca ciągła np. 40Pa; Qmax=100m3/h; 230V, 24W;
- W3 — Proj. wentylator wyciągowy kanałowy włączany włącznikiem ściennym np. zamontowany nad sufitem podwieszonym 160Pa; Q=170m3/h; 230V; 45W; 0,19A 35dB
- Nawiewnik okienny
- Kratka w drzwiach

UWAGA:

Przy przejściu przez ściany, stropy stanowiące oddzielenie p.poż należy zastosować typowe przejścia p.poż.
Wszystkie kanały wykonać z rur ⌀160

INWESTOR:

SZPITAL WOJEWÓDZKI im. dr LUDWIKA RYDYGIERA w SUWAŁKACH
ul. Szpitalna 60, 16-400 Suwałki

ZESPÓŁ PROJEKTOWY

WAW

BIURO PROJEKTOWANIA I REALIZACJI ARCHITEKTURY
UL. CYGAŃSKA 7 87-600 WŁOCŁAWEK
e-mail: wloclawiec@kaniewski@wp.pl

PROJEKTANT:	mgr inż. ADAM LAL MAP/0029/2111 nr ew. MAP/0222/POOS/11 e- lal.adam@wp.pl tel.kontaktowy	
SPRAWDZAJĄCY:	mgr inż. arch. KARINA LESTER MAP/0029/2111 nr ew. MAP/0222/POOS/10 e- kaniewski@wp.pl tel.kontaktowy	

OBIEKT:

PRZEBUDOWA ODDZIAŁU NEUROLOGII Z PODODDZIAŁEM UDAROWYM
16-400 SUWAŁKI, ul. SZPITALNA 60;
Dz. nr 2174/2/20 Obręb Suwałki

STADIUM:

PROJEKT WYKONAWCZY

BRANŻA:

SANITARNA

TYTUŁ RYSUNKU:

RZUT 4 PIĘTRA (POZIOM "4")
- INSTALACJA WENTYLACJI

DATA WYDANIA	03.11.2017
NR RYSUNKU	KW-1
SKALA	1:50
NR STRONY	

PROJEKTOWANIE, WYKONANIE I WDROŻENIE PROJEKTU JEST PRZEDMIOTEM PRAWA AUTORSKIEGO. KOPIOWANIE, PRZEDRUK, UDOSTĘPNIANIE OSOBOM TRZECIM BEZ ZGODY AUTORA ZABRONIONE. PRZEKAZANIE PROJEKTU NIE OZNACZA PRZENIESIENIA AUTORSKICH PRAW MAJĄTKOWYCH. AUTOR ZASTRZEGA SOBIE PRAWO DOCHODZENIA ROSZCZEŃ NA DROGI SĄDOWĄ