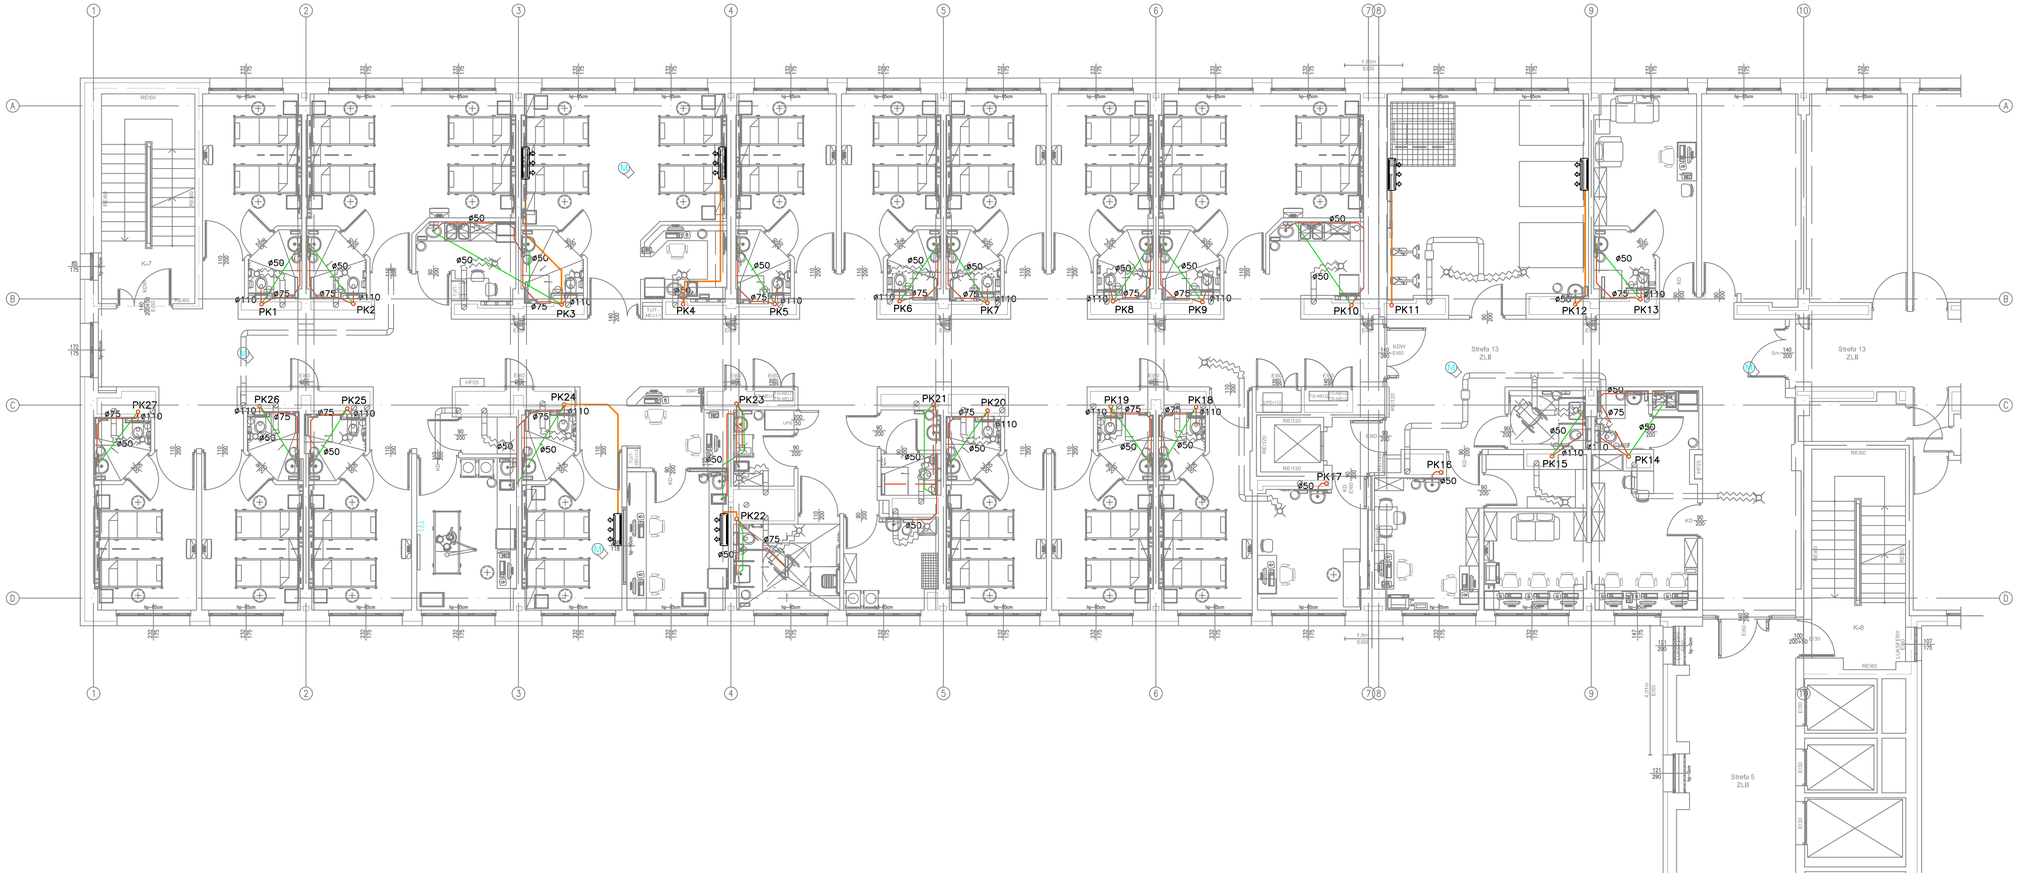


LEGENDA:

- Proj. instal. hydrantowa
- Proj. instal. wody zimnej
- Proj. instal. ciepłej wody
- Proj. instal. cyrkulcja c.w.u.
- Proj. instal. kanalizacji sanitarnej prowadzonej po
- Proj. instal. kanalizacji sanitarnej prowadzonej pod stropem niższej kondygnacji
- Proj. instal. odpowpietrzenia kanalizacji
- Proj. instal. skrpolin
- Pp — Proj. przejście przeciw pożarowe
- PK6 — Istniejące piony wod-kan

UWAGA:

Przy przejściu przez ściany, stropy stanowiace oddzielenie p.poż nalezy zastosowac typowe przejścia p.poż.

INWESTOR

SZPITAL WOJEWÓDZKI im. dr LUDWIKA RYDYGIERA w SUWAŁKACH
ul. Szpitalna 60, 16-400 Suwałki

ZESPÓŁ PROJEKTOWY

**WAW**

BIURO PROJEKTOWANIA I REALIZACJI ARCHITEKTURY
UL. CYGANKA 7 87-800 WŁOCŁAWEK
e-mail: wlodzimierzkaniewski@wp.pl

| | | |
|---|---|---|
| PROJEKTANT | mgr inż.<br>ADAM LAL<br>MAP/IS/0392/11<br>nr upr.:MAP/0223/POOS/11<br>w specjalności sanitarnej | |
| SPRAWDZAJĄCY | mgr inż. arch.<br>KARINA LEITNER<br>MAP/IS/0353/12<br>nr upr.: MAP/0229/POOS/12<br>w specjalności sanitarnej | |

OBIEKT

PRZEBUDOWA ODDZIAŁU NEUROLOGII
Z PODODDZIAŁEM UDAROWYM
16-400 SUWAŁKI, ul. SZPITALNA 60;
Dz. nr 21742/20 Obręb Suwałki

STADIUM

PROJEKT WYKONAWCZY

BRANŻA

SANITARNA

TYTUŁ RYSUNKU

RZUT 4 PIĘTRA (POZIOM "4")
- INSTALACJA KANALIZACJI

| | |
|---|---|
| DATA WYDANIA | 03.11.2017 |
| NR RYSUNKU | WK-2 |
| PRAWA AUTORSKIE ZASTRZEŻONE. NINIEJSZY PROJEKT JEST PRZEDMIOTEM PRAWA AUTORSKIEGO I CHRONIONY JEST AUTORSKIMI PRAWAMI OSOBISTYMI I AUTORSKIMI PRAWAMI MAJĄTKOWYMI JAKO "UTWÓR ARCHITEKTONICZNY, ARCHITEKTONICZNO-URBANISTYCZNY, URBANISTYCZNY" NA PODSTAWIE USTAWY Z DN.4.02.1994 O PRAWIE AUTORSKIM I PRAWACH POKREWNYCH (DL.U.nr 80 z 2000r. poz.904). | SKALA<br>1:100 |
| NR STRONY | |