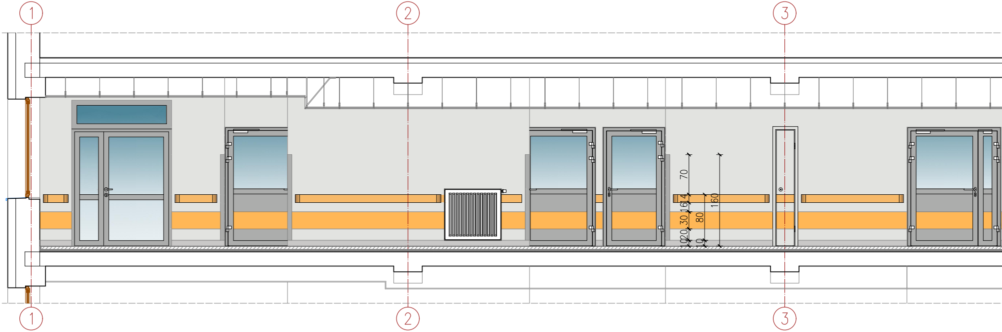
1
2
3
70
14
16
30
20
10
80
10
160
1
2
3

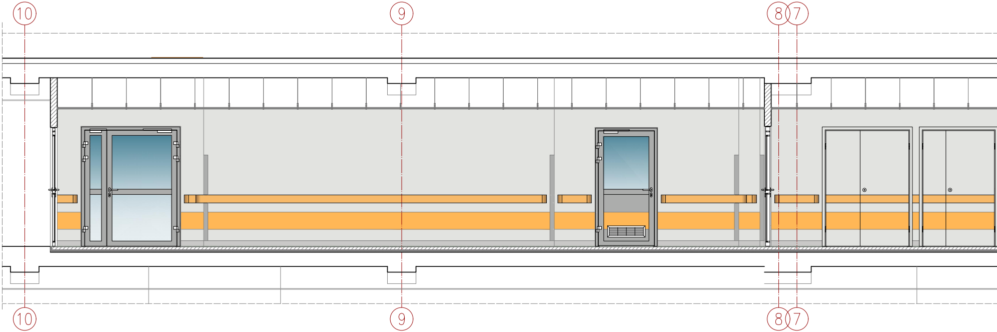
10
9
8
7
10
9
8
7

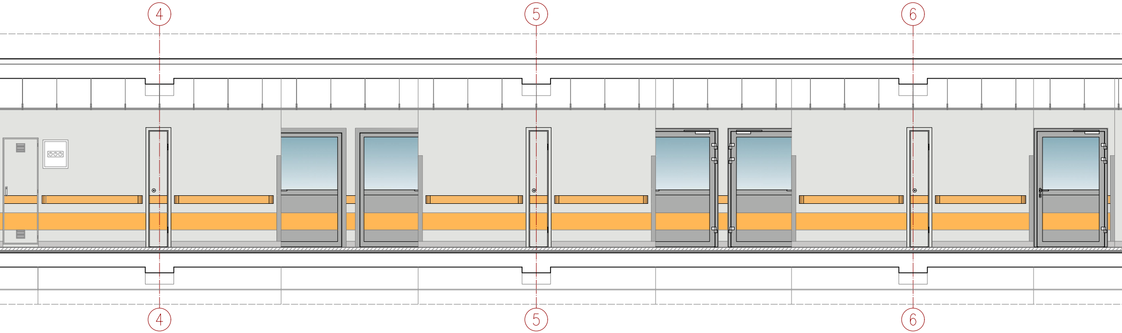

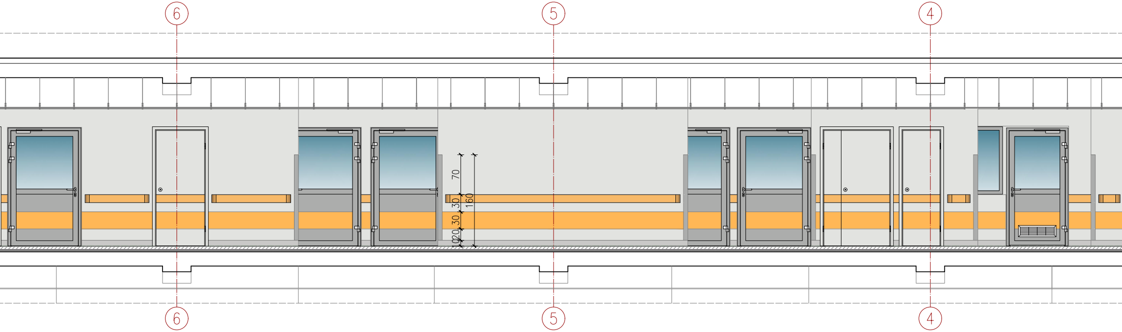
6
5
4
70
30
30
20
10
160
6
5
4

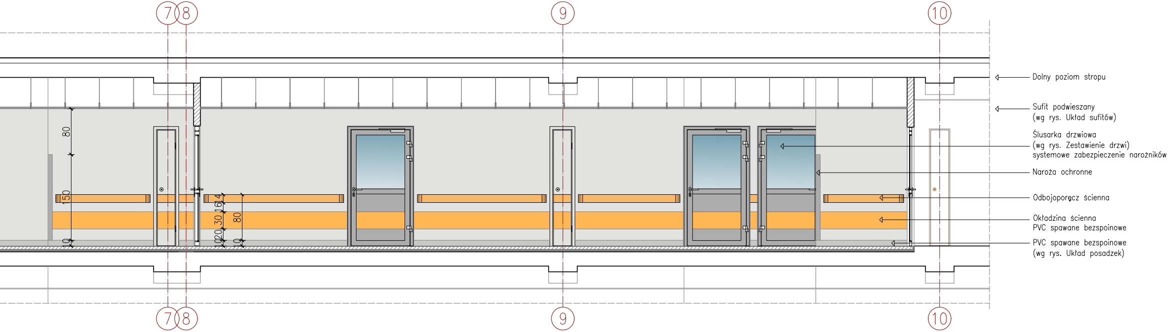
7
8
9
10
80
150
10
4
16
30
20
80
10
Dolny poziom stropu
Sufit podwieszany
(wg rys. Układ sufitów)
Ślusarka drzwiowa
(wg rys. Zestawienie drzwi)
systemowe zabezpieczenie narożników
Naroża ochronne
Odbojoporęcz ścienna
Okładzina ścienna
PVC spawane bezspoinowe
PVC spawane bezspoinowe
(wg rys. Układ posadzek)
7
8
9
10

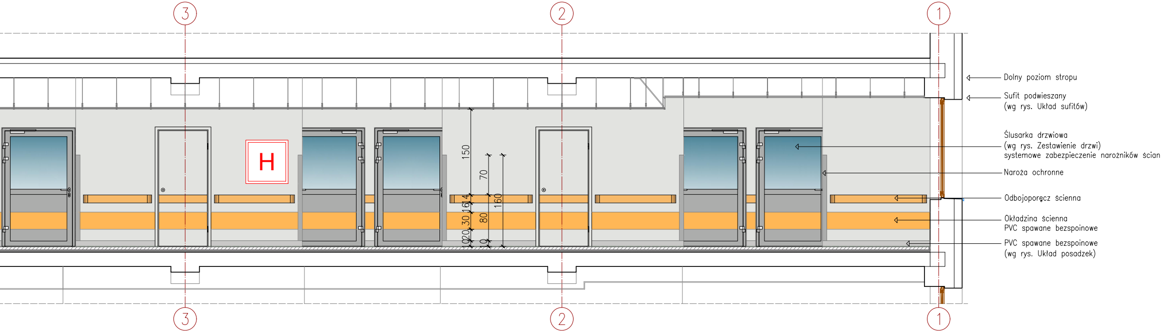
3
2
1
H
150
70
160
4
16
30
80
20
10
10
Dolny poziom stropu
Sufit podwieszany
(wg rys. Układ sufitów)
Ślusarka drzwiowa
(wg rys. Zestawienie drzwi)
systemowe zabezpieczenie narożników ścian
Naroża ochronne
Odbojoporęcz ścienna
Okładzina ścienna
PVC spawane bezspoinowe
PVC spawane bezspoinowe
(wg rys. Układ posadzek)
3
2
1

ścian

UWAGA

Drzwi do szachtów technicznych malowane
w kolorze ściany, przyklejane pasy
z okładziny ściennej PVC

Kolory na wydruku mogą nieznacznie
odbiegać od barw podanych
we wzornikach;

LEGENDA:

	⬜	Ściany malowane zmywalną farbą higieniczną– kolor NCS S 1002–G50Y
	⬜	PVC spawane bezspoinowe, antypoślizgowe– Wykładzina (NCS S 2000–N)
	⬛	Naroża ochronne systemowe, kolor: Szary perłowy (NCS S 2500–N)
	🟧	Odpojooręcz ścienna systemowa, kolor: ochra (NCS S 2030–Y20R)
	🟧	PVC spawane bezspoinowe– Wykładzina (NCS S 2030–Y20R)

INWESTOR

SZPITAL WOJEWÓDZKI im. dr LUDWIKA
RYDYGIERA w SUWAŁKACH
ul. Szpitalna 60, 16-400 Suwałki

ZESPÓŁ PROJEKTOWY

WAW
BIURO PROJEKTOWANIA I REALIZACJI ARCHITEKTURY
UL. CYGANKA 7 87-800 WŁOCŁAWEK
e-mail: wlodzimierzkaniewski@wp.pl

PROJEKTANT	mgr arch. wnętrz WŁODZIMIERZ KANIEWSKI	
OPRACOWANIE	mgr projektant wnętrz EWA KANIEWSKA-POPOWICZ	

OBIEKT

PRZEBUDOWA ODDZIAŁU NEUROLOGII
Z PODODDZIAŁEM UDAROWYM
16-400 SUWAŁKI, ul. SZPITALNA 60;
Dz. nr 21742/20 Obręb Suwałki

STADIUM

PROJEKT WYKONAWCZY

BRANŻA

WNĘTRZA

TUTUŁ RYSUNKU

PRZEKRÓJ PRZEZ KORYTARZ ODDZIAŁU

DATA WYDANIA	03.11.2017
NR RYSUNKU	PW_W_PS
PRAWA AUTORSKIE ZASTRZEŻONE. NINIEJSZY PROJEKT JEST PRZEDMIOTEM PRAWA AUTORSKIEGO I CHRONIONY JEST AUTORSKIMI PRAWAMI OSOBISTYMI I AUTORSKIMI PRAWAMI MAJĄTKOWYMI JAKO "UTWÓR ARCHITEKTONICZNY, ARCHITEKTONICZNO-URBANISTYCZNY, URBANISTYCZNY" NA PODSTAWIE USTAWY Z DN.4.02.1994r O PRAWIE AUTORSKIM I PRAWACH POKREWNYCH (Dz.U.nr 80 z 2000r, poz.904).	SKALA 1:50
NR STRONY	