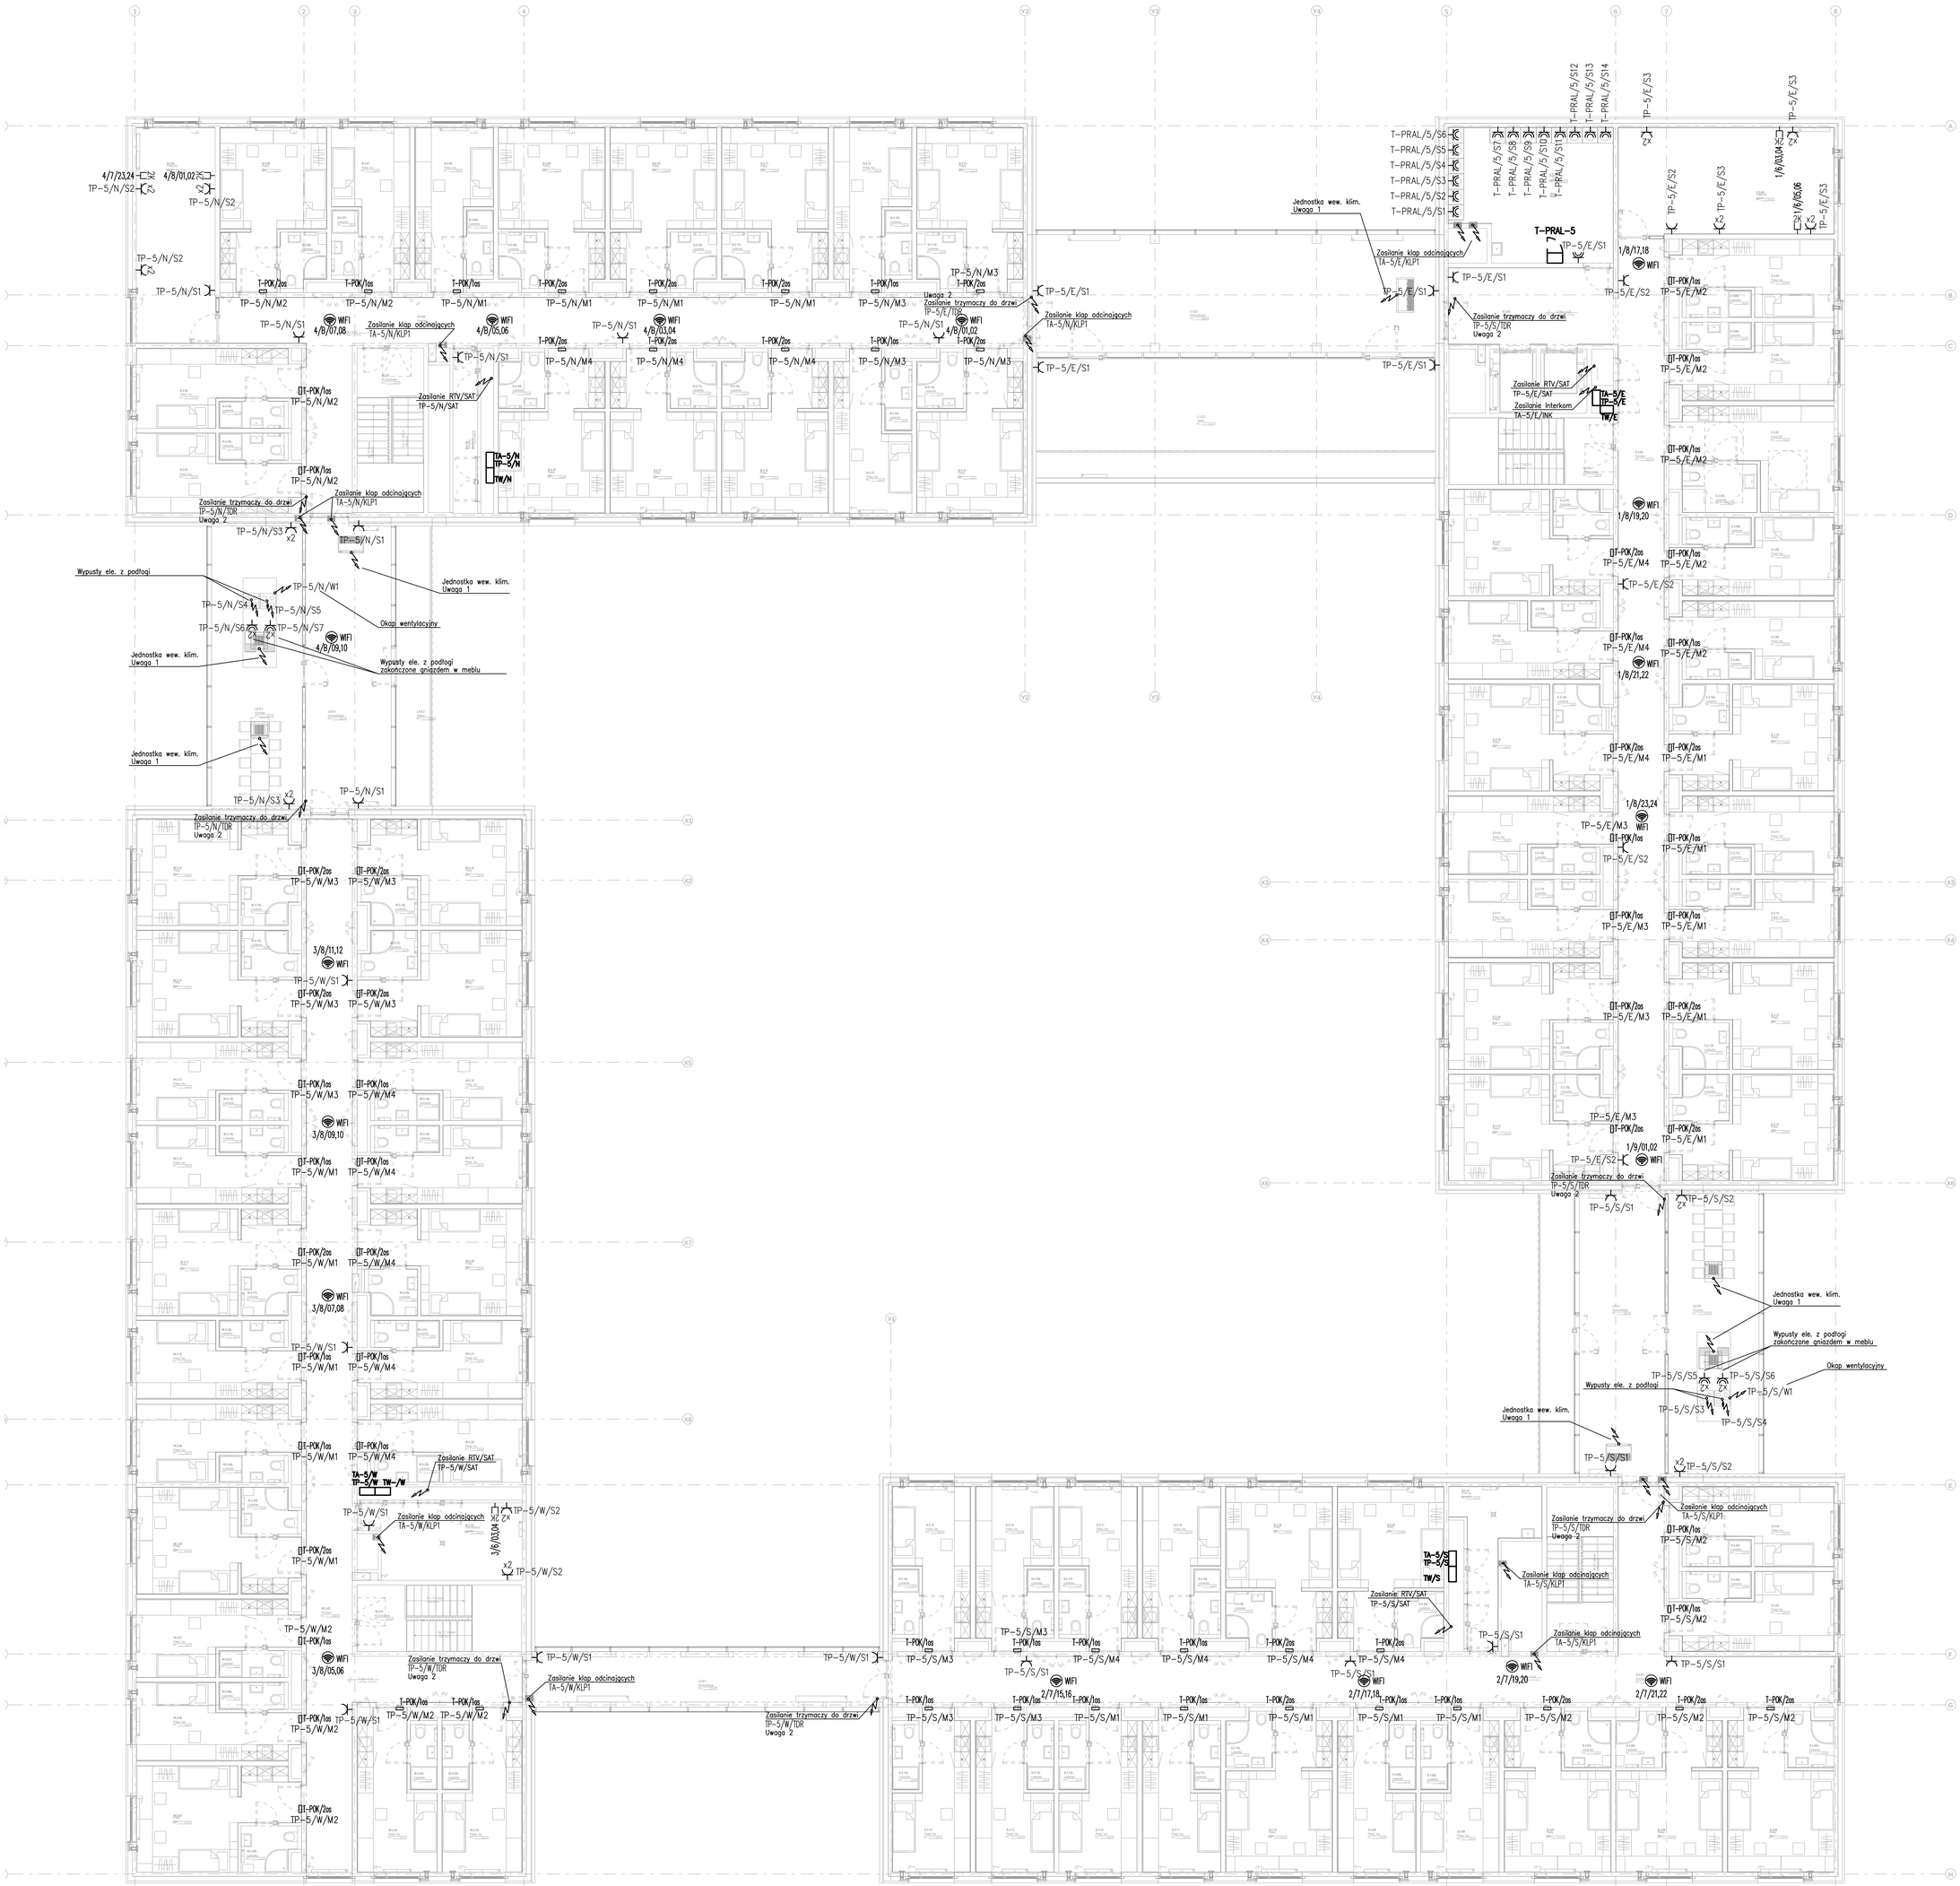

OZNACZENIA:

- – gniazdo pojedyncze 230V/16A z bolcem ochronnym, IP20
- x2 – dwa gniazda pojedyncze 230V/16A z bolcami ochronnymi pod wspólną ramką, IP20
- 2K – dwa gniazda pojedyncze komputerowe 230V/16A typu DATA z bolcami ochronnymi pod wspólną ramką, IP20
- – gniazdo pojedyncze 230V/16A z bolcem ochronnym, IP44 z klapką
- x2 – dwa gniazda pojedyncze 230V/16A z bolcami ochronnymi pod wspólną ramką, IP44 z klapką
- 16A – gniazdo pojedyncze 3-fazowe 400V/16A, IP44 z wyłącznikiem serwisowym
- – wypust 230V, 1-fazowy, z zapasem kabla
- – wypust 400V, 3-fazowy, z zapasem kabla
- 2K – 2 gniazda RJ45 kat. 6, pod wspólną ramką
- h=0,3m – wysokość montażu osprzętu, wysokość podana poziomu wykończone posadzki
- WiFi – Access Point PoE WiFi: *2x RJ45 kat 6.

Uwaga 1:
Zasilanie i sterowanie jednostki wewnętrznej klimatyzacji należy doprowadzić z jednostki zewnętrznej kablem YKY4x1.5.

Uwaga 2:
Lokalizacja wypustu zasilającego trzymacze drzwiowe należy ustalić po wyborze konkretnego rozwiązania (typ trzymacza ścienny lub podłogowy.

NADRZĘDNE LOKALIZACJE ELEMENTÓW INSTALACJI WG PROJEKTU ARCHITEKTONICZNEGO.

REWIZJA		
NR	DATA	ZAKRES ZMIANY
01	08.05.2020	- drobne zmiany instalacji gniazdowej - zmiany instalacji LAN (zmiana struktury, zwiększenie obwodów, większa ilość WiFi)

PRAWA AUTORSKIE ZASTRZEŻONE

Przedmiotowy projekt architektoniczny jest chroniony prawem autorskim zgodnie z Ustawą o o Prawie Autorskim i Prawach Pokrewnych (Dz. U. 2017 poz.880)

Inwestor

Uniwersytet im. Adama Mickiewicza w Poznaniu
ul. Wieniawskiego 1
61-712 Poznań

Projektant generalny / Architektura

DEDECO

DEDECO sp. z o. o. "Warszawa" sp. k.
Al. Zjednoczenia 36
01-830 Warszawa

Projektant

Eltech projekt

BIURO TECHNICZNE:
ul. Filipiaki 20
02-207 Warszawa
tel., (22)8367025
tel./fax., (22)8364306

SIEDZIBA:
Al. Prymasa 1000-lecia 95/52
01-242 Warszawa
biuro@eltech-projekt.pl
www.eltech-projekt.pl

Projekt / Obiekt

Dom studencki dla celów szkoły wyższej - UAM, uzupełniającego o funkcje usługowe, z wewnętrzną komunikacją, parkingami i infrastrukturą techniczną, na terenie dz. nr ewid. 277, 278/1, 278/4, 278/3 ark. 28, obr. Morasko, położonego przy ul. Umultowskiej w Poznaniu

Adres Inwestycji

Działka nr ew. 277, 278/1, 278/4, 278/3
ark. 28, obręb Morasko
w Poznaniu przy ul. Umultowskiej

Projektant

mgr inż. Piotr Wudarczyk
nr upr. MAZ/0424/PWOE/06
specjalność - instalacje elektryczne i teletechniczne

Opracowanie

mgr inż. Grzegorz Radyno
mgr inż. Krzysztof Modzelewski
mgr inż. Maciej Karoń
mgr inż. Łukasz Przybysz

Branża

ELEKTRYCZNA

Rysunek

Rzut kondygnacji +5
-INSTALACJA SIŁOWA

Faza	Rew.	Skala	Data
P.W.	01	1 : 100	08.05.2020

Nr rys.

UAM_PW_EL_IS_5_R01