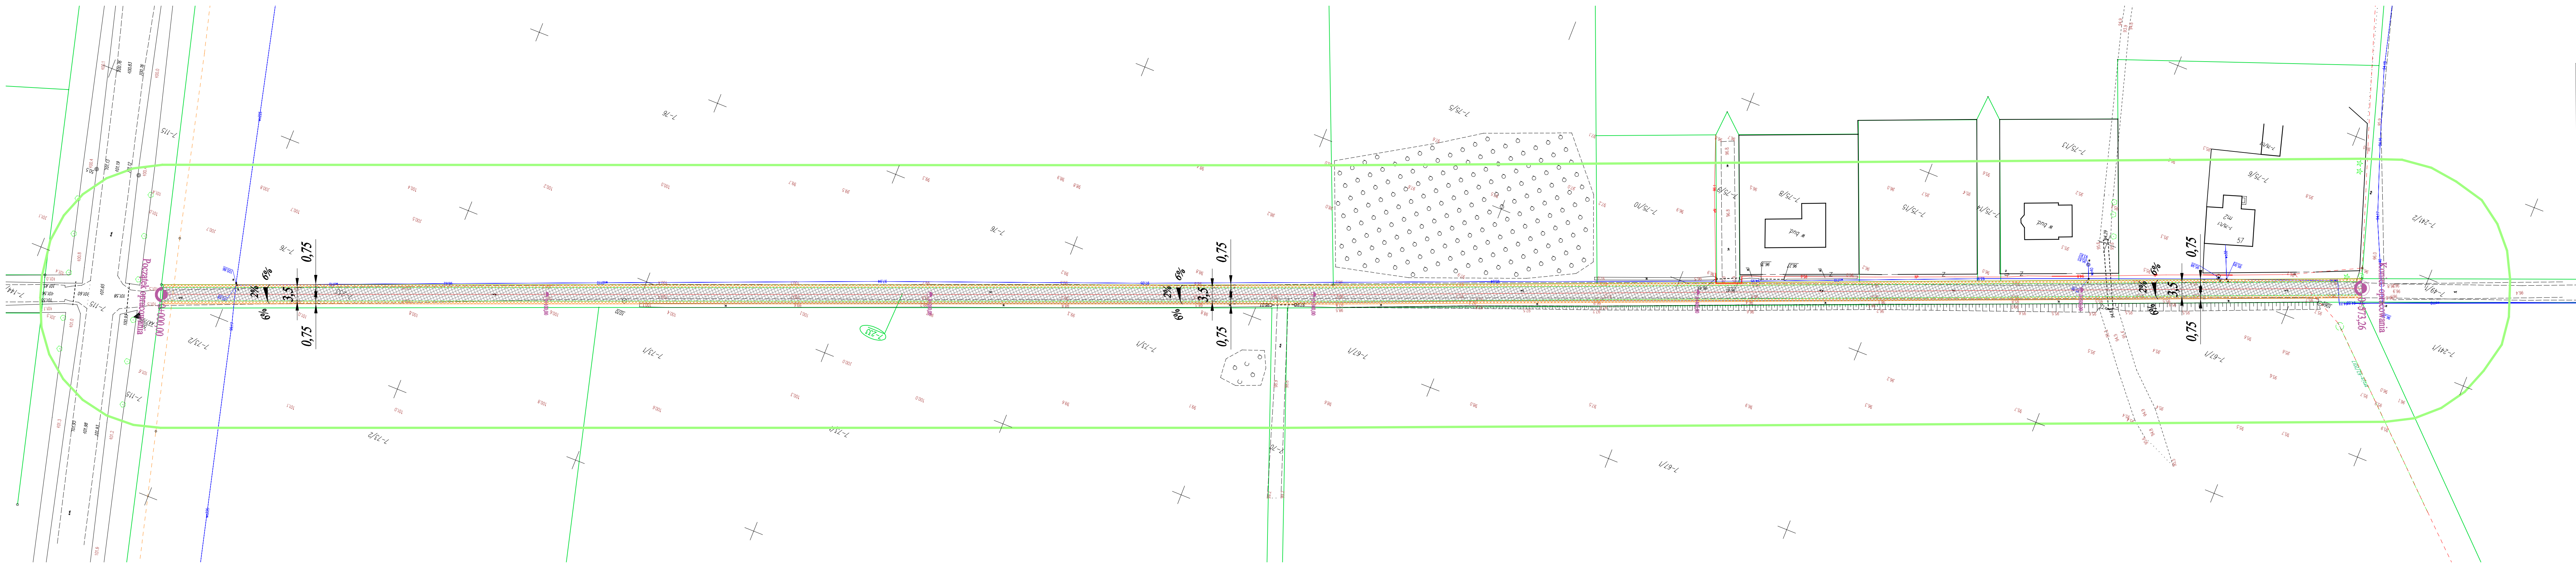
Początek opracowania
0+000,00
Koniec opracowania
0+373,26
0,75
3,5
0,75
2%
6%
6%
7-115
7-73/2
7-76
7-241/1
7-241/2
7-49/1

Za zgodność z oryginałem mapy.

Legenda:

ISTNIEJĄCE:

120	Numery działek inwestycji
—	Granice ewidencyjne działek

PROJEKTOWANE:

—	Krawędź jezdni
—	Krawędź pobocza
▨	Jezdnia bitumiczna
▨	Pobocze

InFrA-Kom

Cezary Mikołajewski
Witosa 6/3
06-300 Przasnysz
tel. 509 844 674

Nip: 761-153-11-96
Regon: 364346630
biuro@infra-kom.com
www.infra-kom.com

Inwestor: GMINA POKRZYWNICA		
Nazwa obiektu: Droga Gminna w msc. Gzowo		Branża: DROGOWA
Temat opracowania: "Przebudowa drogi gminnej w miejscowości Gzowo"		Stadium: PB
Nazwa rysunku: PLAN SYTUACYJNY		Skala: 1:500
ZESPÓŁ PROJEKTOWY		Data: LUTY 2020r.
Imię i nazwisko:	Podpis: Nr uprawnień:	
Projektant: Cezary Mikołajewski	MAZ/0515/PWBD/15	Rys. nr: 3