



RZUT I PIĘTRA

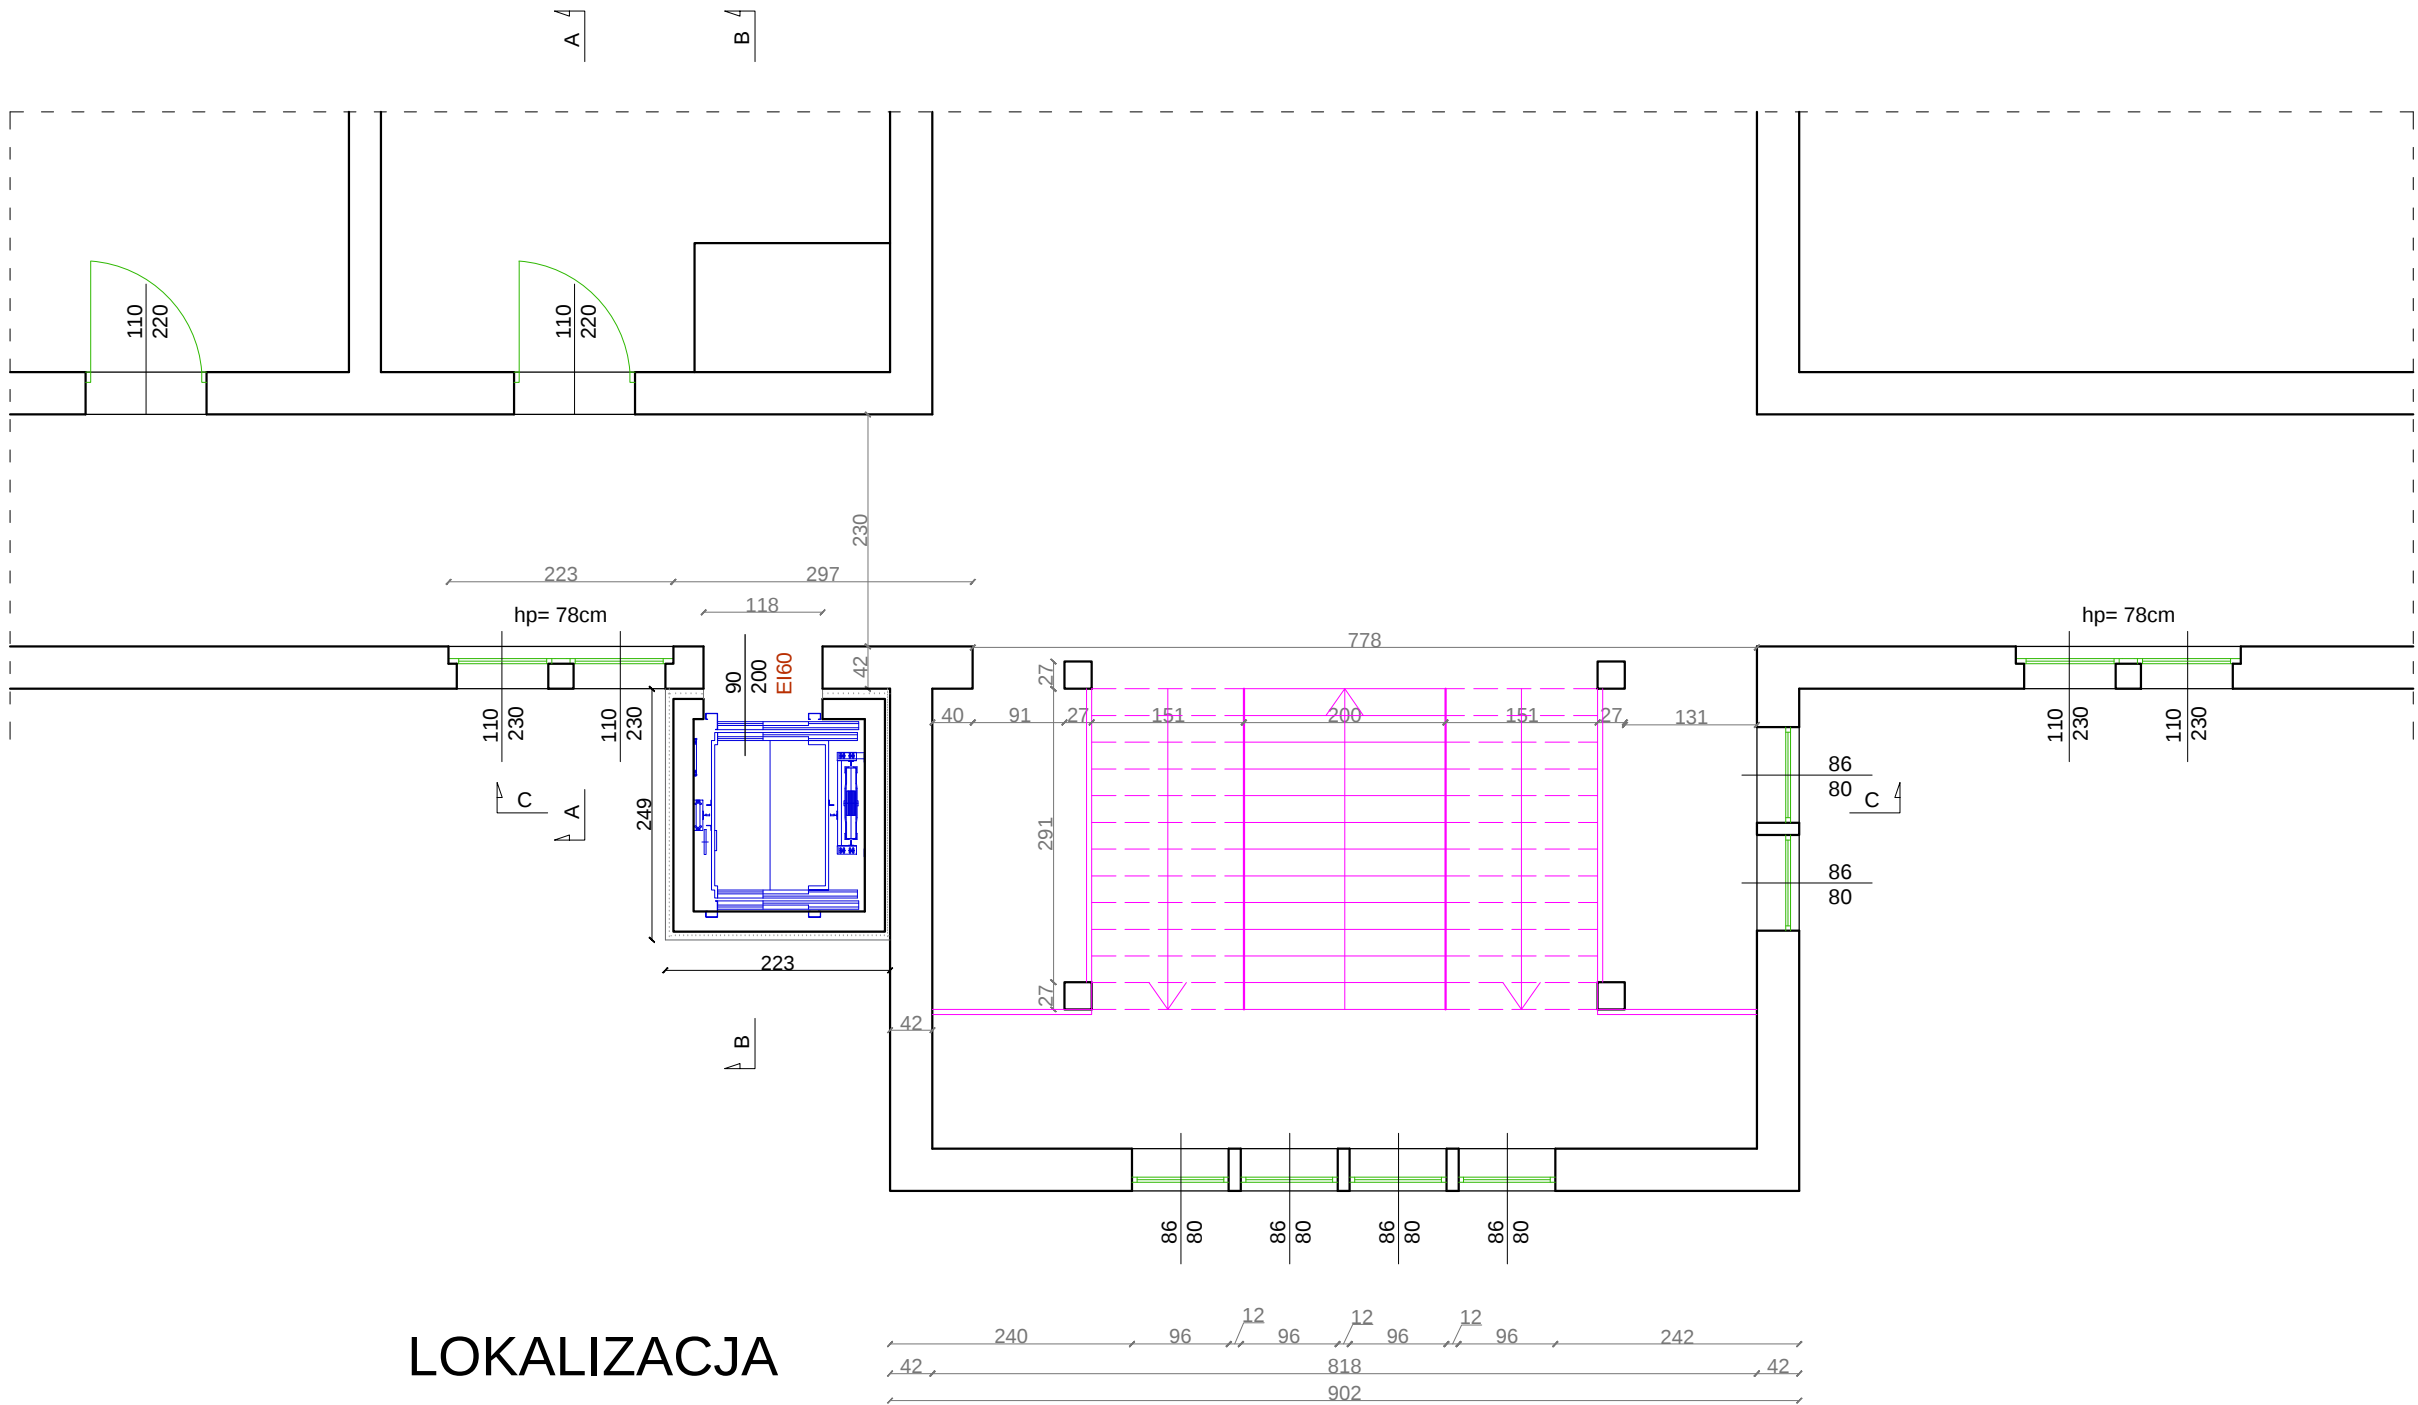

LOKALIZACJA

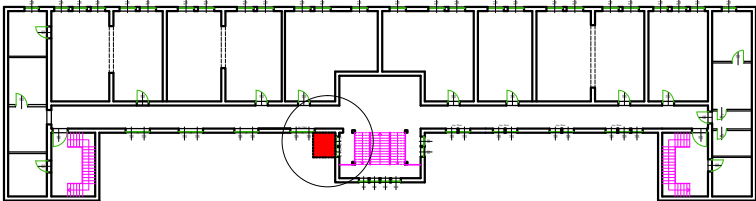

WYKONAWCA:		NAZWISKO	NR UPRAWNIEN	PODPIS I DATA
W-POL SP. Z O.O. UL. KPT. JANIEGO 12, 44-200 RYBNIK		PROJEKTOWAŁ: PIOTR WIECZOREK	147/97	03.02.2020r.
INWESTOR:		SPRAWDZIŁ:		
ZESPÓŁ SZKÓŁ NR 1 IM. POWSTAŃCÓW ŚLĄSKICH W KĘDZIERZYNIE-KOZŁU				
ADRES INWESTYCJI:		OPRACOWAŁ:		03.02.2020r.
UL. SKARBOWA 2, 47-200 KĘDZIERZYN-KOZŁE		JOANNA WILK		
NAZWA OPRACOWANIA:				
"WYKONANIE WINDY ZEWNĘTRZNEJ PRZY BUDYNKU ZESPOŁU SZKÓŁ NR 1 IM. POWSTAŃCÓW ŚLĄSKICH W KĘDZIERZYNIE-KOZŁU"				
NAZWA RYSUNKU:			SKALA:	NR RYS.
RZUT I PIĘTRA - stan projektowany			1:75	B.10
BRANŻA	BUDOWLANO-ARCHITEKTONICZNA		STADIUM DOKUMENTACJI	
			PROJEKT WYKONAWCZY	