

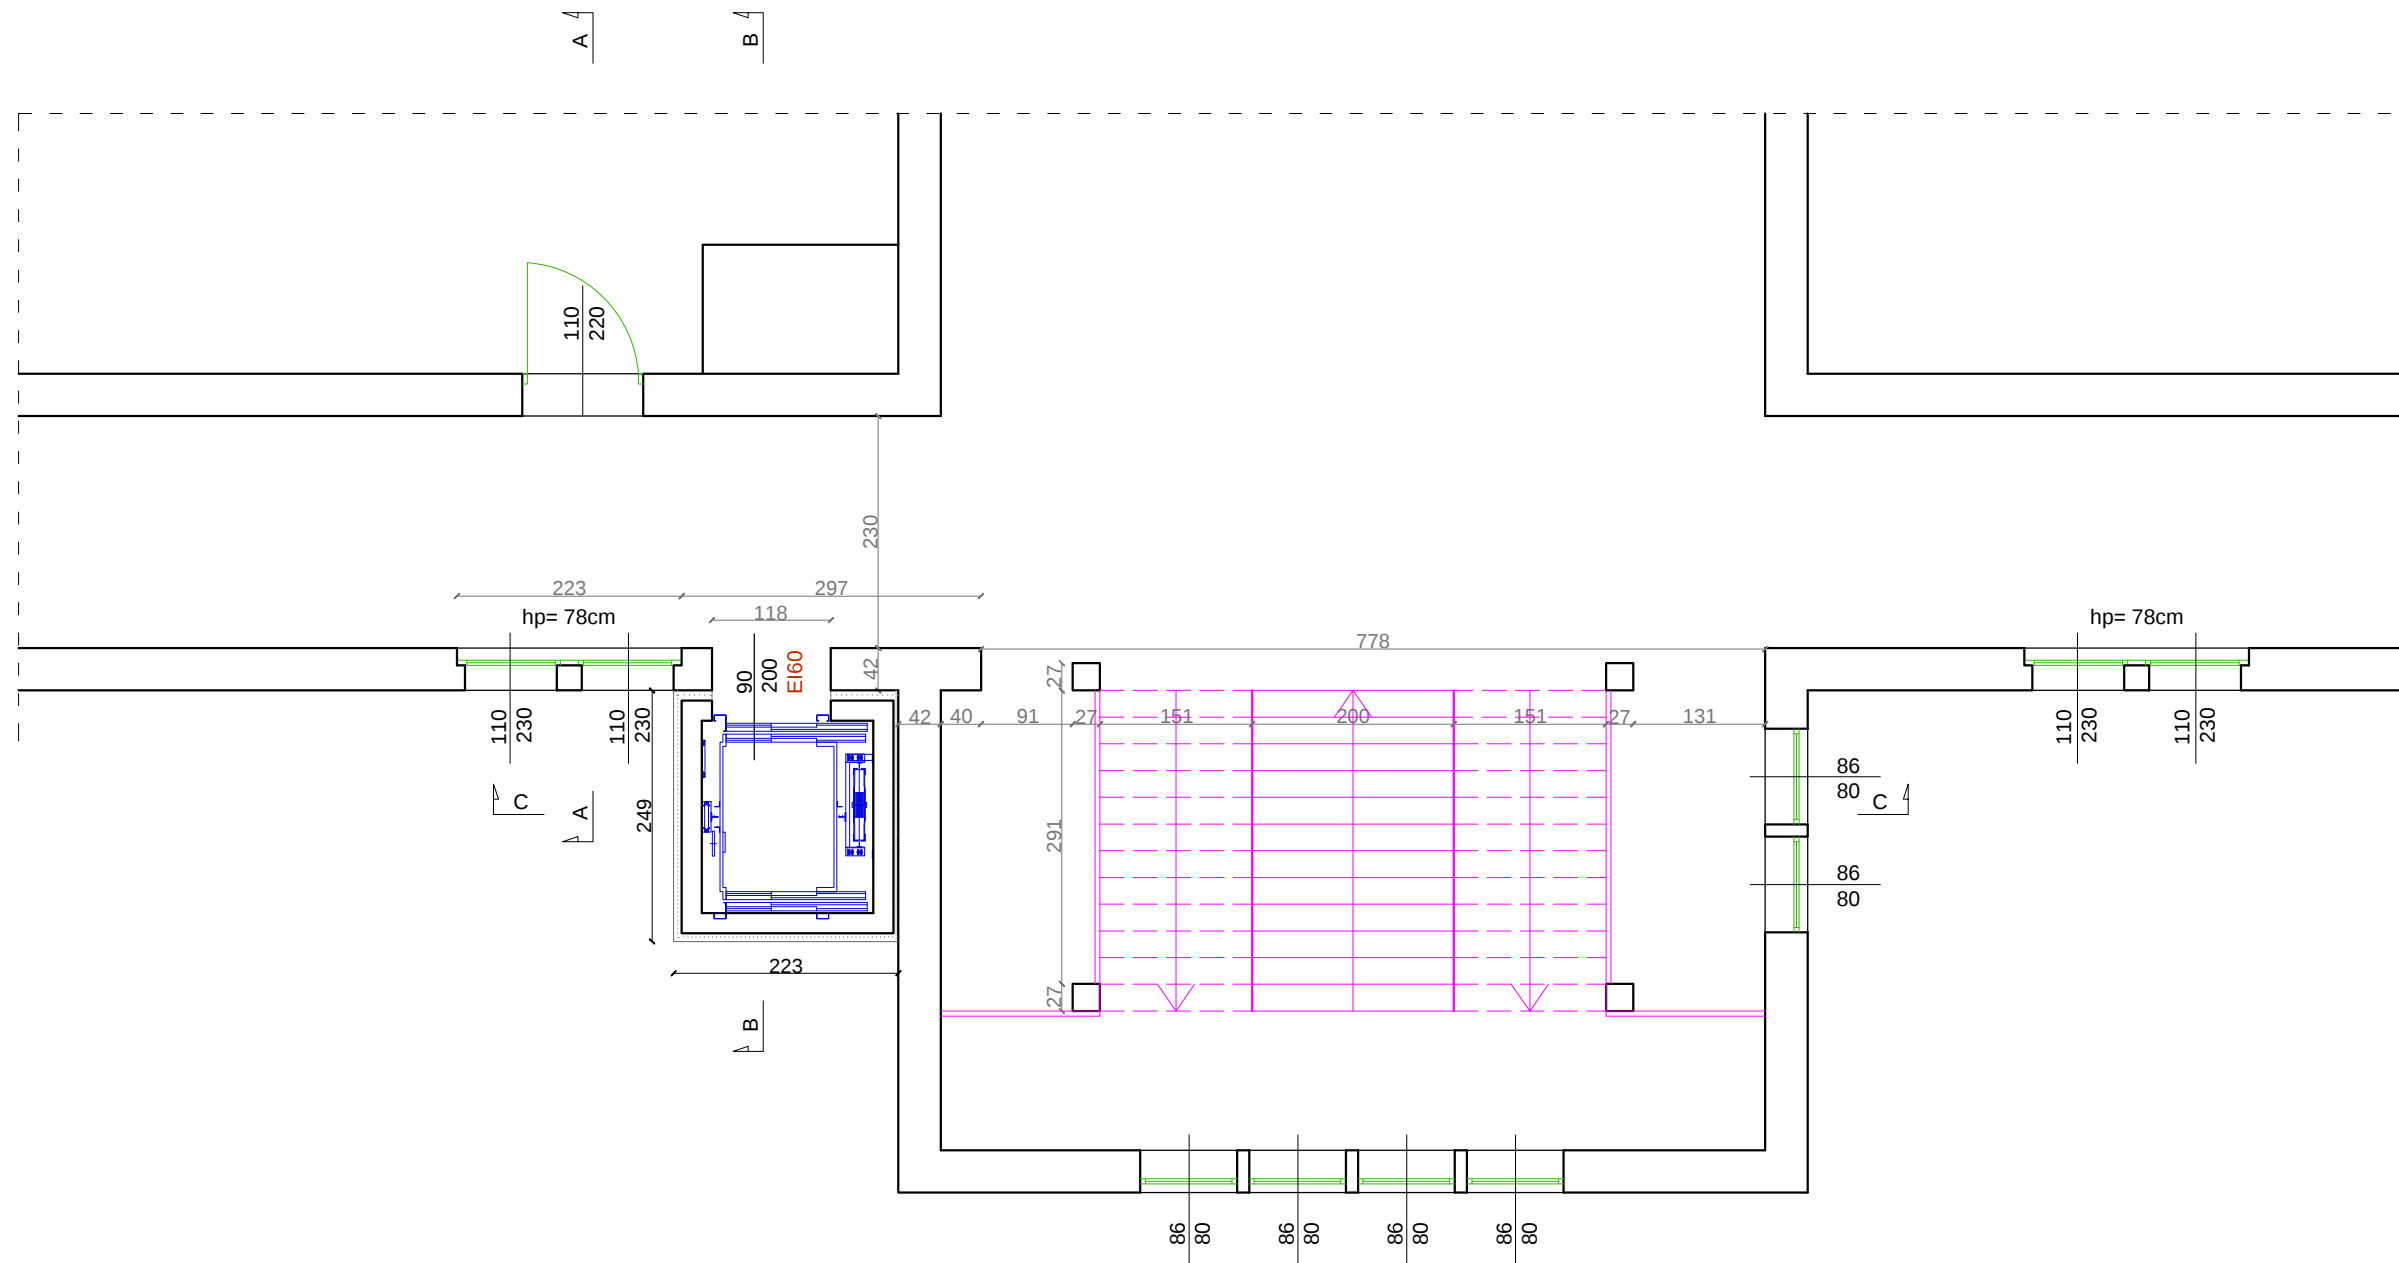


RZUT II PIĘTRA

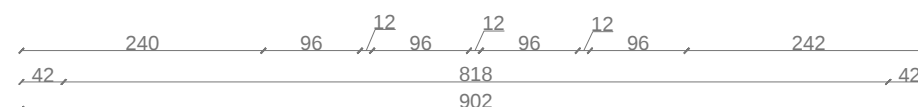

LOKALIZACJA

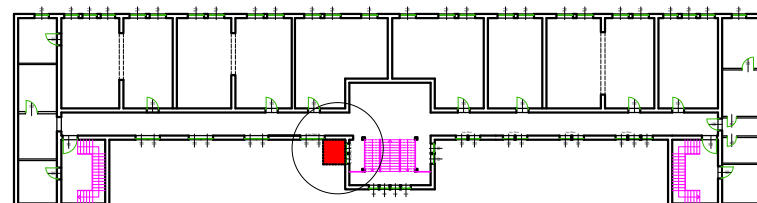

WYKONAWCA:		NAZWISKO		NR UPRAWNIENIA		PODPIS I DATA	
W-POL SP. Z O.O. UL. KPT. JANIEGO 12, 44-200 RYBNIK		PROJEKTOWAŁ PIOTR WIECZOREK		147/97		03.02.2020r.	
INWESTOR:		SPRAWDZIŁ					
ZESPÓŁ SZKÓŁ NR 1 IM. POWSTAŃCÓW ŚLĄSKICH W KĘDZIERZYNIE-KOŹLU		SPRAWDZIŁ					
ADRES INWESTYCJI:		OPRACOWAŁ		JOANNA WILK		03.02.2020r.	
UL. SKARBOWA 2, 47-200 KĘDZIERZYN-KOŹLE		OPRACOWAŁ					
NAZWA OPRACOWANIA: "WYKONANIE WINDY ZEWNĘTRZNEJ PRZY BUDYNKU ZESPOŁU SZKÓŁ NR 1 IM. POWSTAŃCÓW ŚLĄSKICH W KĘDZIERZYNIE-KOŹLU"							
NAZWA RYSUNKU:						SKALA:	NR RYS.
RZUT II PIĘTRA - stan projektowany						1:75	B.11
BRANŻA		BUDOWLANO-ARCHITEKTONICZNA		STADIUM DOKUMENTACJI PROJEKT WYKONAWCZY			