

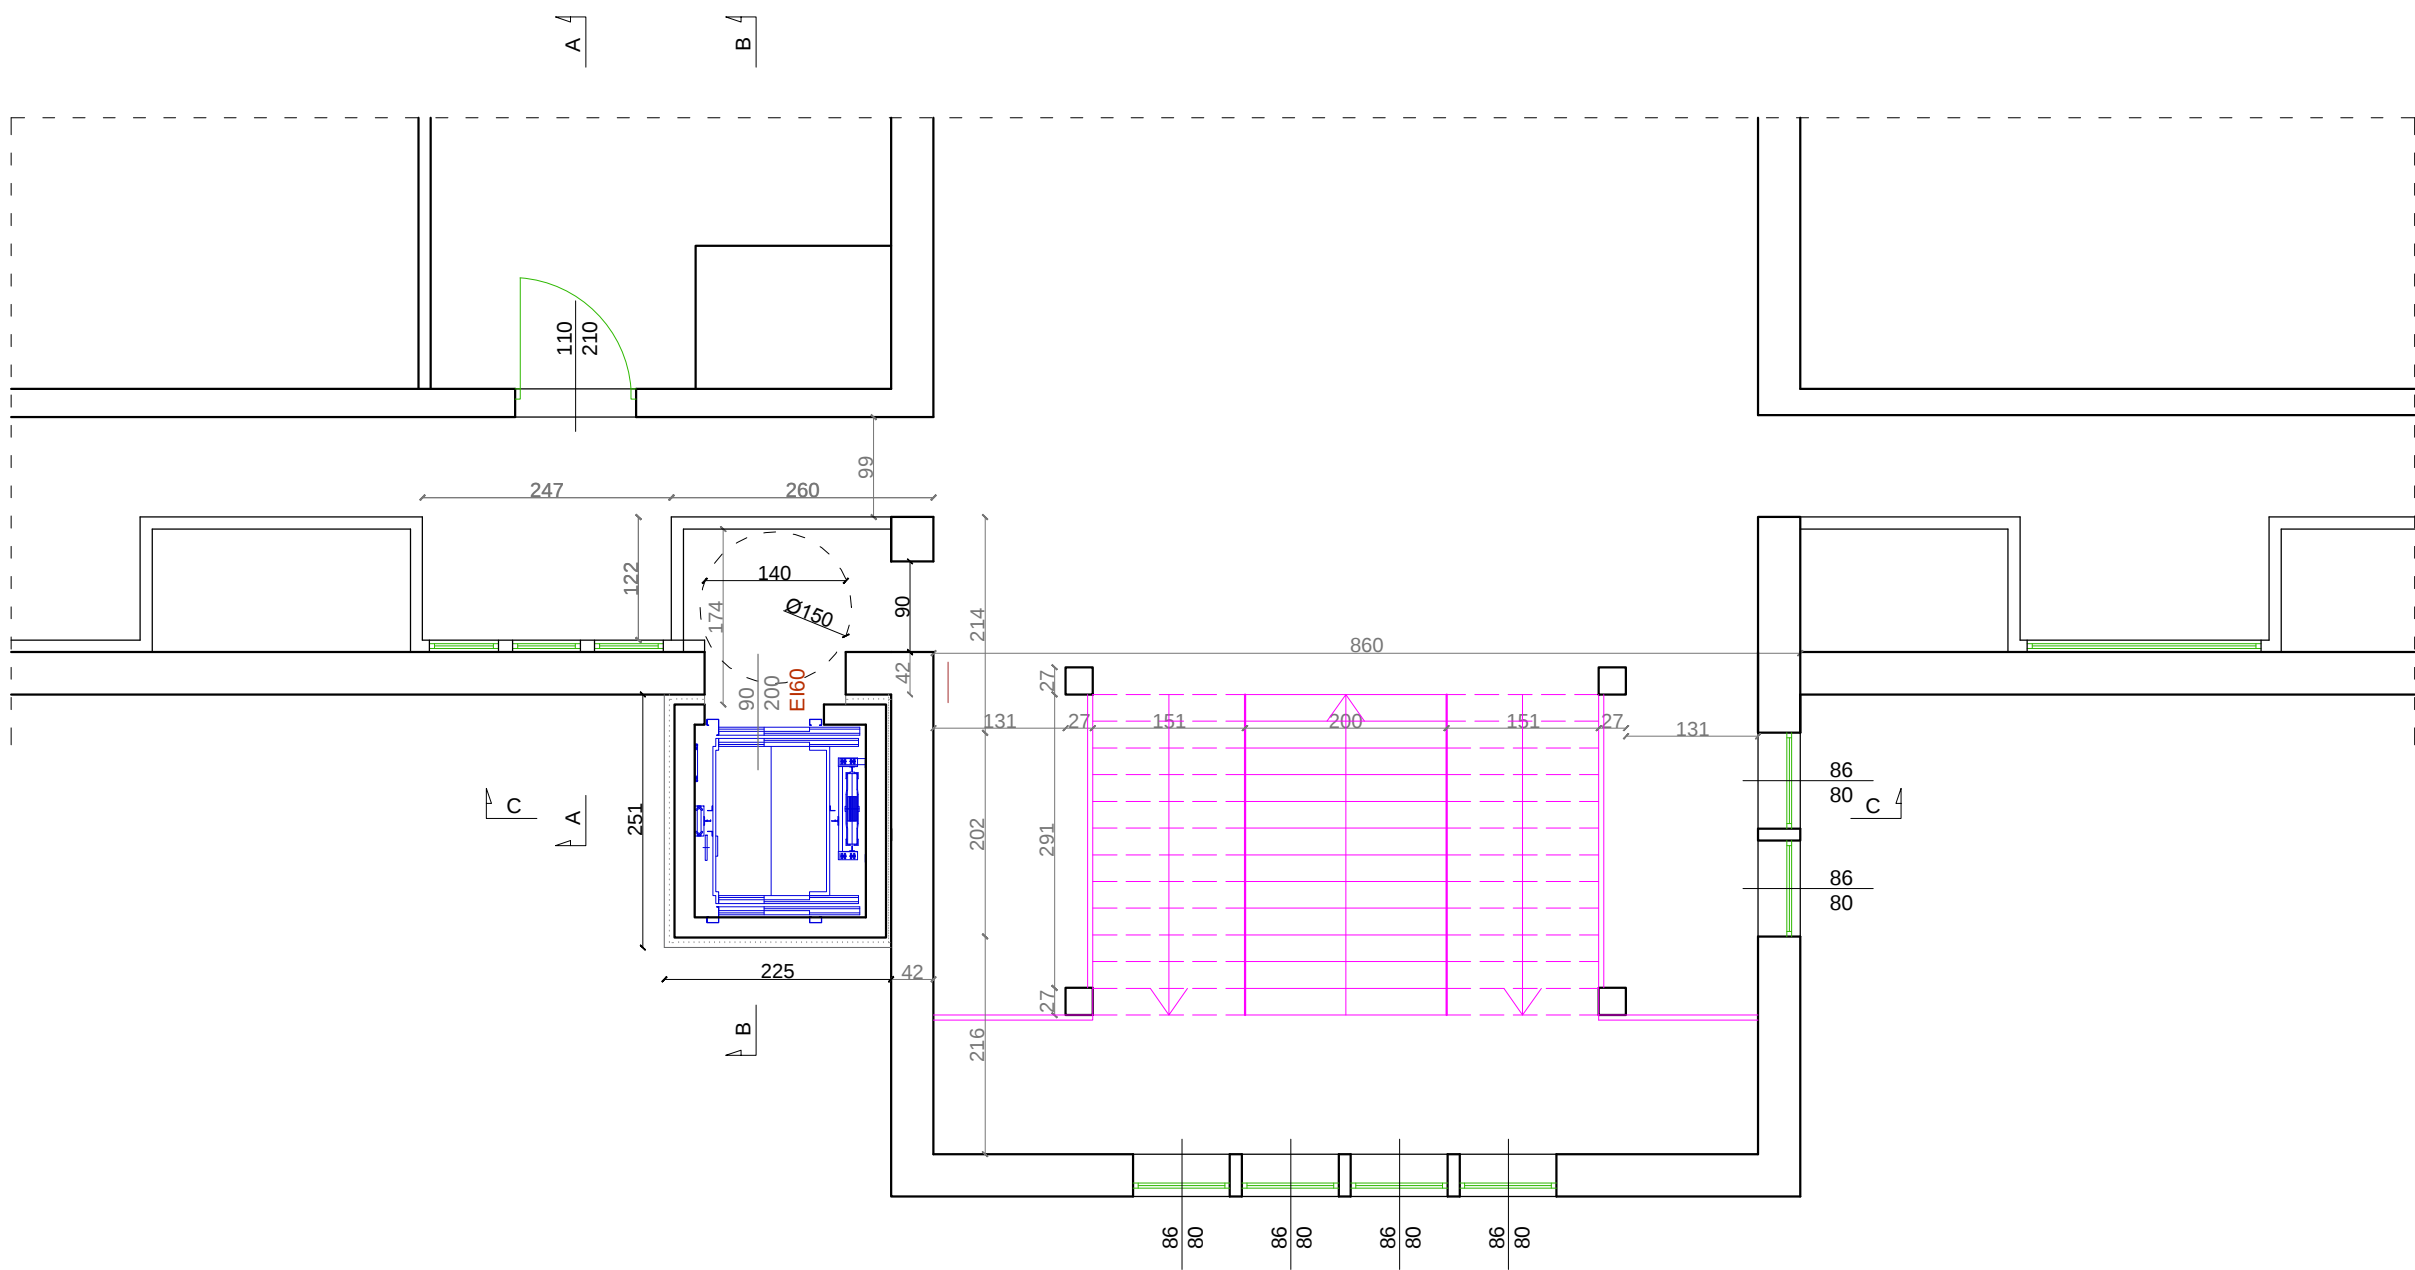


RZUT PODDASZA

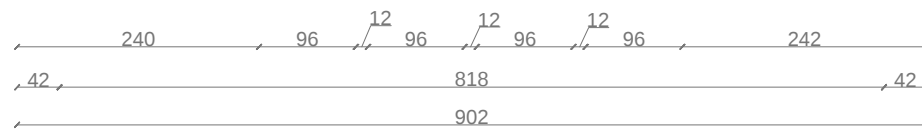

LOKALIZACJA

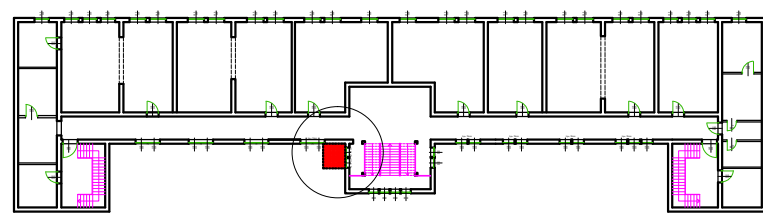

|   |                            |                                            |                |                  |
|---|----------------------------|--------------------------------------------|----------------|------------------|
| WYKONAWCA:   |                            | NAZWISKO                                   | NR UPRAWNIEN   | PODPIS I DATA    |
| W-POL SP. Z O.O.<br>UL. KPT. JANIEGO 12,<br>44-200 RYBNIK                                                                           |                            | PROJEKTOWAŁ:<br><br>PIOTR WIECZOREK        | 147/97         | 03.02.2020r.     |
| INWESTOR:<br>ZESPÓŁ SZKÓŁ NR 1 IM. POWSTAŃCÓW<br>ŚLĄSKICH W KĘDZIERZYNIE-KOZŁU                                                      |                            | SPRAWDZIŁ:                                 |                |                  |
| ADRES INWESTYCJI:<br>UL. SKARBOWA 2,<br>47-200 KĘDZIERZYN-KOZŁE                                                                     |                            | OPRACOWAŁ:<br><br>JOANNA WILK              |                | 03.02.2020r.     |
| NAZWA OPRACOWANIA:<br>"WYKONANIE WINDY ZEWNĘTRZNEJ PRZY BUDYNKU ZESPOŁU SZKÓŁ<br>NR 1 IM. POWSTAŃCÓW ŚLĄSKICH W KĘDZIERZYNIE-KOZŁU" |                            |                                            |                |                  |
| NAZWA RYSUNKU:<br>RZUT PODDASZA - stan projektowany                                                                                 |                            |                                            | SKALA:<br>1:75 | NR RYS.:<br>B.12 |
| BRANŻA   | BUDOWLANO-ARCHITEKTONICZNA | STADIUM DOKUMENTACJI<br>PROJEKT WYKONAWCZY |                |                  |