



RZUT DACHU

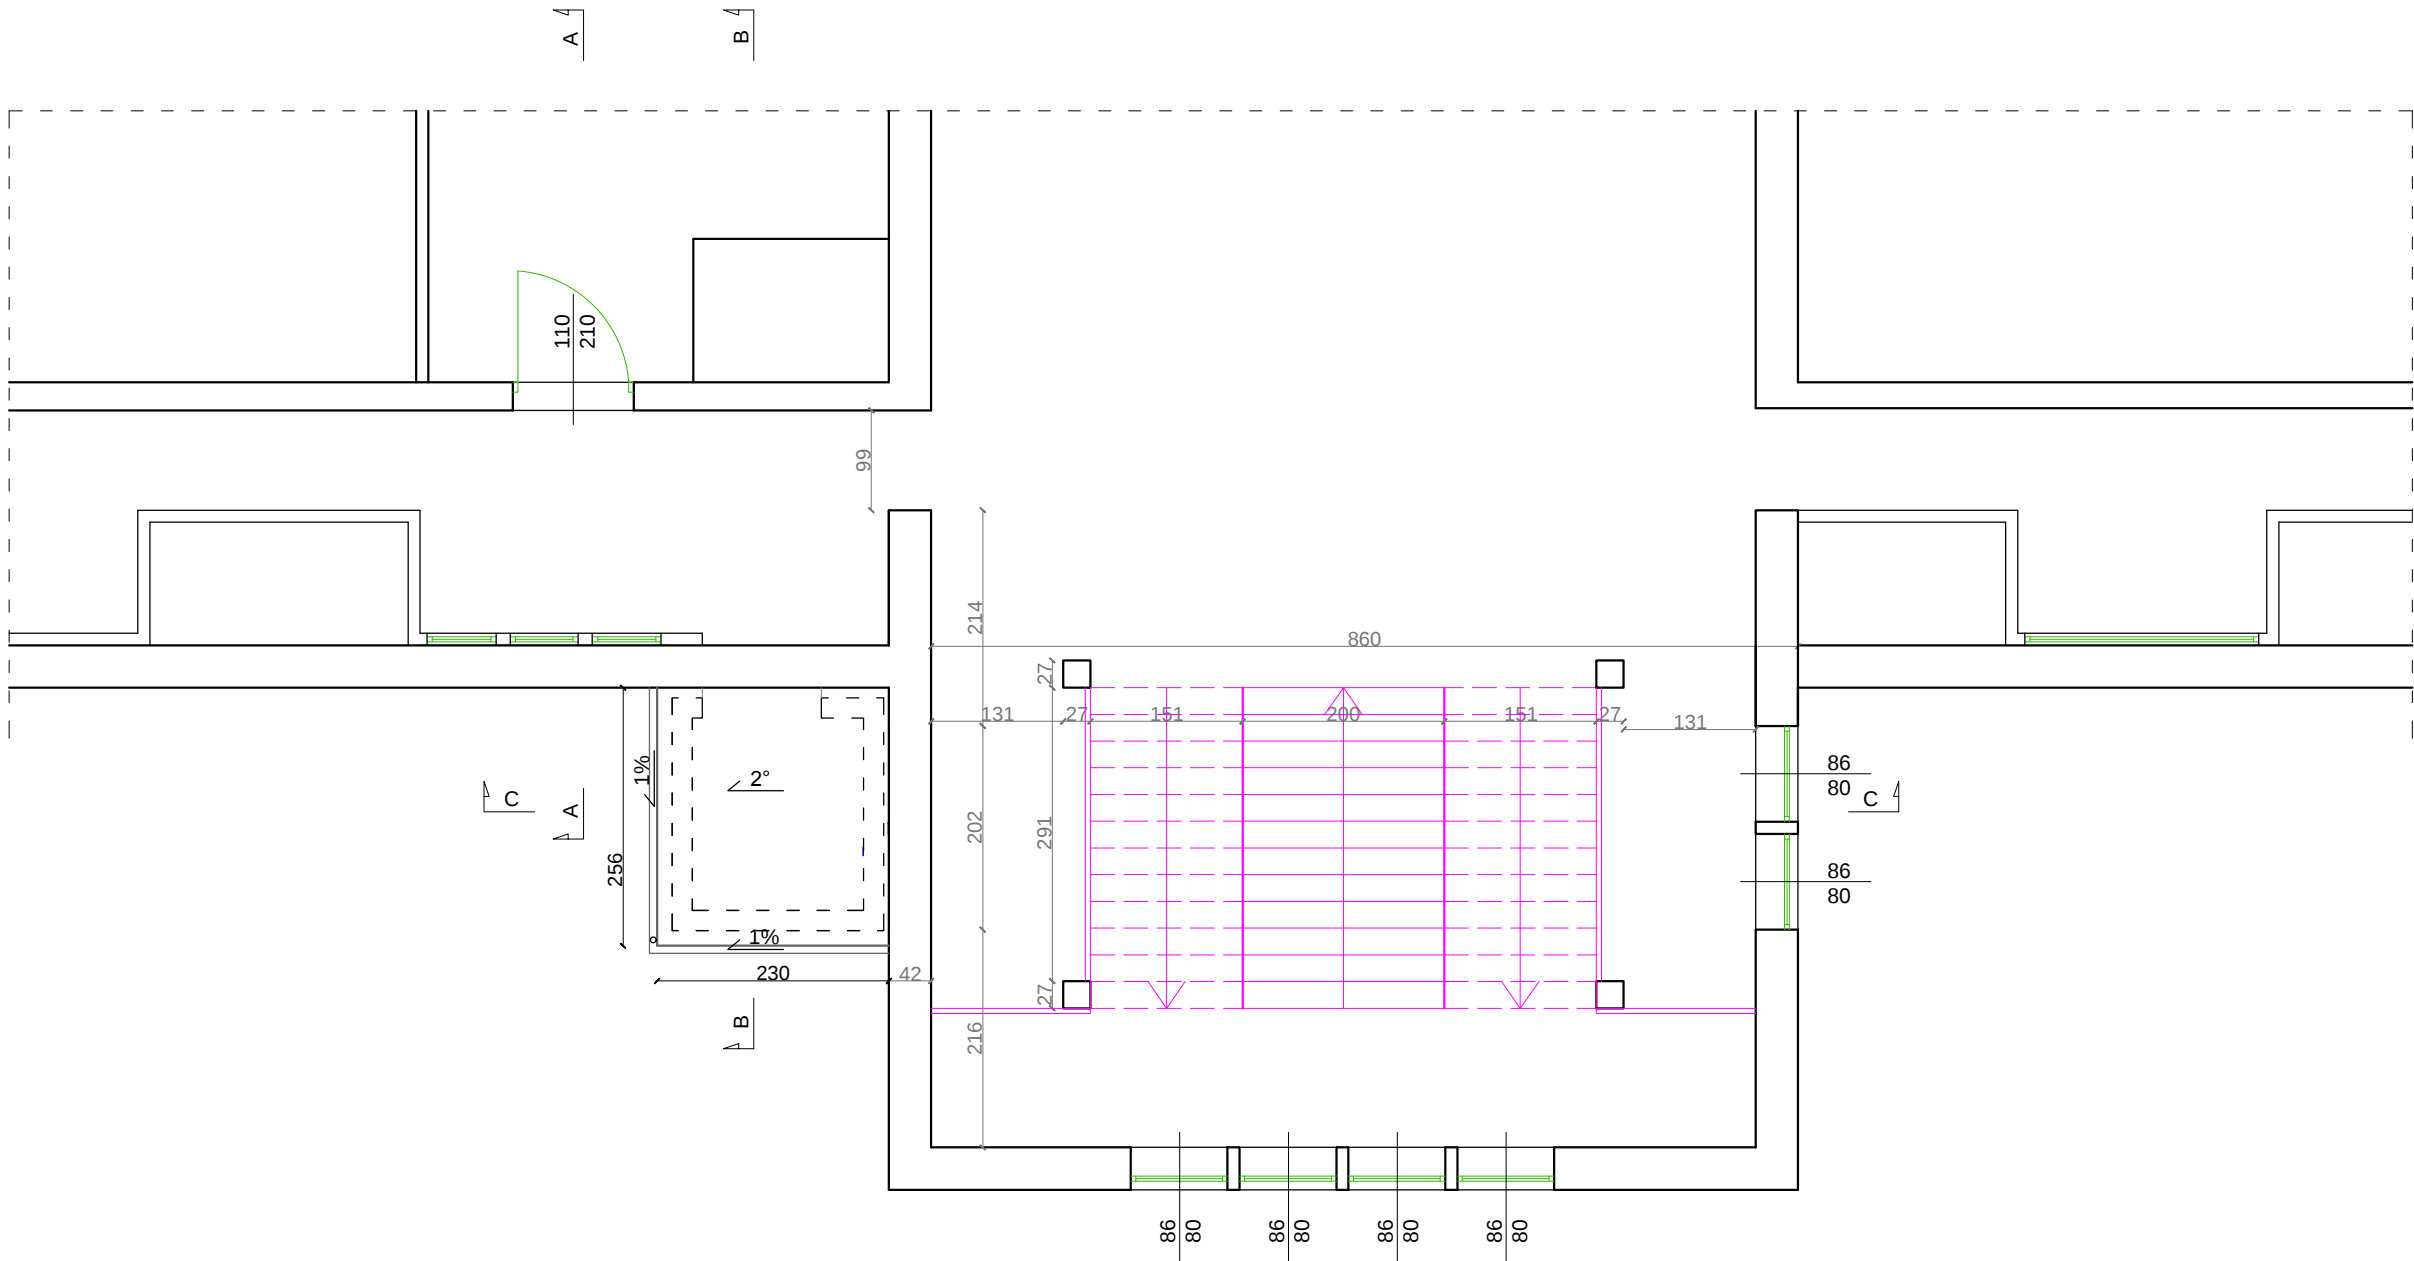

LOKALIZACJA

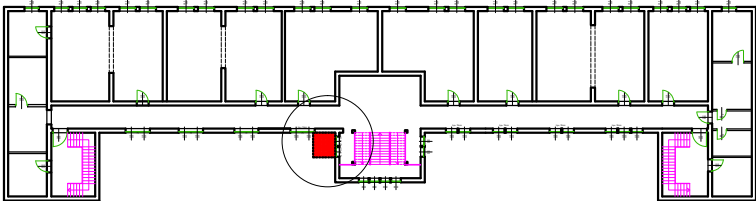

WYKONAWCA:		NAZWISKO	NR UPRAWNIEN	PODPIS I DATA
W-POL SP. Z O.O. UL. KPT. JANIEGO 12, 44-200 RYBNIK		PROJEKTOWAŁ: PIOTR WIECZOREK	147/97	03.02.2020r.
INWESTOR:		SPRAWDZIŁ:		
ZESPÓŁ SZKÓŁ NR 1 IM. POWSTAŃCÓW ŚLĄSKICH W KĘDZIERZYNIE-KOŹLU				
ADRES INWESTYCJI:		OPRACOWAŁ:		03.02.2020r.
UL. SKARBOWA 2, 47-200 KĘDZIERZYN-KOŹLE		JOANNA WILK		
NAZWA OPRACOWANIA:				
"WYKONANIE WINDY ZEWNĘTRZNEJ PRZY BUDYNKU ZESPOŁU SZKÓŁ NR 1 IM. POWSTAŃCÓW ŚLĄSKICH W KĘDZIERZYNIE-KOŹLU"				
NAZWA RYSUNKU:			SKALA:	NR RYS.
RZUT DACHU SZYBU WINDOWEGO			1:75	B.13
BRANŻA	BUDOWLANO-ARCHITEKTONICZNA	STADIUM DOKUMENTACJI		
		PROJEKT WYKONAWCZY		