


PRZEKRÓJ C-C

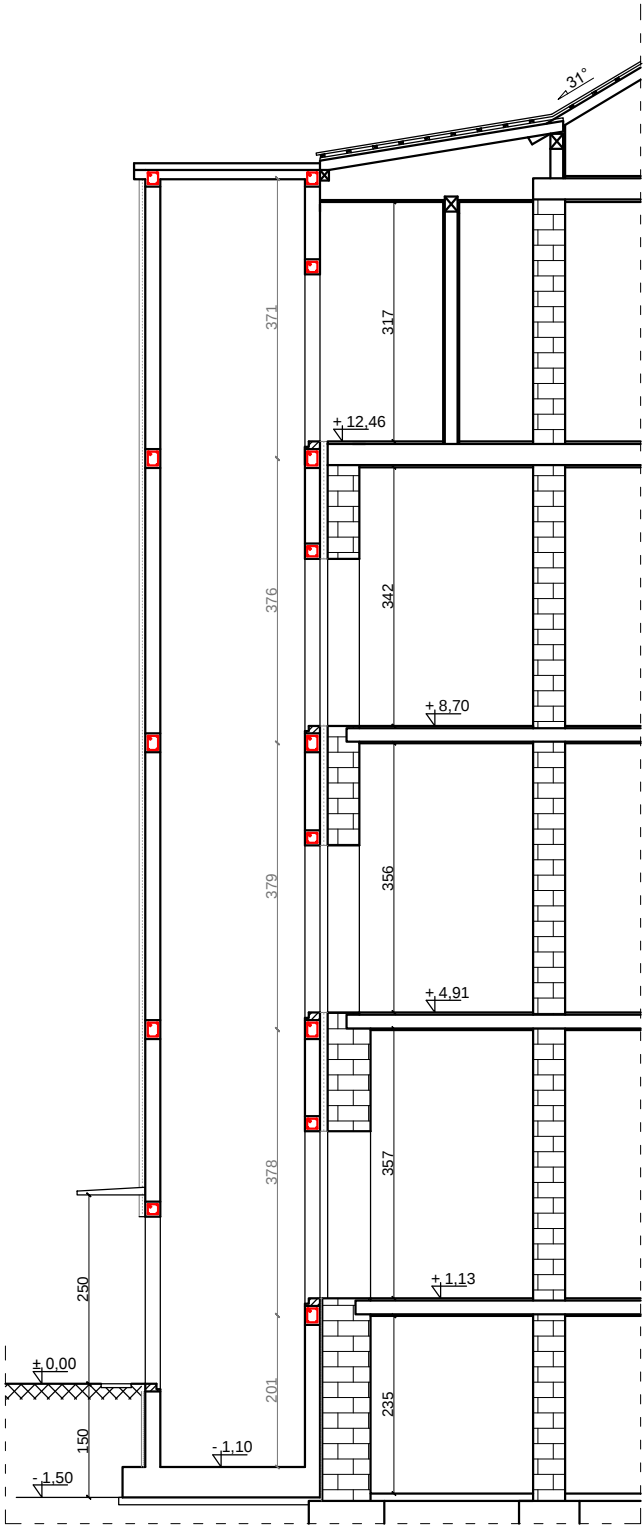

PRZEKRÓJ B-B



WYKONAWCA: W-POL SP. Z O.O. UL. KPT. JANIĘGO 12, 44-200 RYBNIK	NAZWISKO	NR UPRAWNIEN	PODPIS I DATA
	PROJEKTOWAŁ PIOTR WIECZOREK	147/97	03.02.2020r.
INWESTOR: ZESPÓŁ SZKÓŁ NR 1 IM. POWSTAŃCÓW ŚLĄSKICH W KĘDZIERZYNIE-KOZŁU	SPRAWDZIŁ		
ADRES INWESTYCJI: UL. SKARBOWA 2, 47-200 KĘDZIERZYN-KOZŁE	OPRACOWAŁ JOANNA WILK		03.02.2020r.
NAZWA OPRACOWANIA: "WYKONANIE WINDY ZEWNĘTRZNEJ PRZY BUDYNKU ZESPÓŁU SZKÓŁ NR 1 IM. POWSTAŃCÓW ŚLĄSKICH W KĘDZIERZYNIE-KOZŁU"			
NAZWA RYSUNKU: PRZEKRÓJ B-B, C-C - stan projektowany		SKALA: 1:100	NR RYS.: B.14
BRANŻA: BUDOWLANO-ARCHITEKTONICZNA	STADIUM DOKUMENTACJI: PROJEKT WYKONAWCZY		