


ELEWACJA



LEGENDA

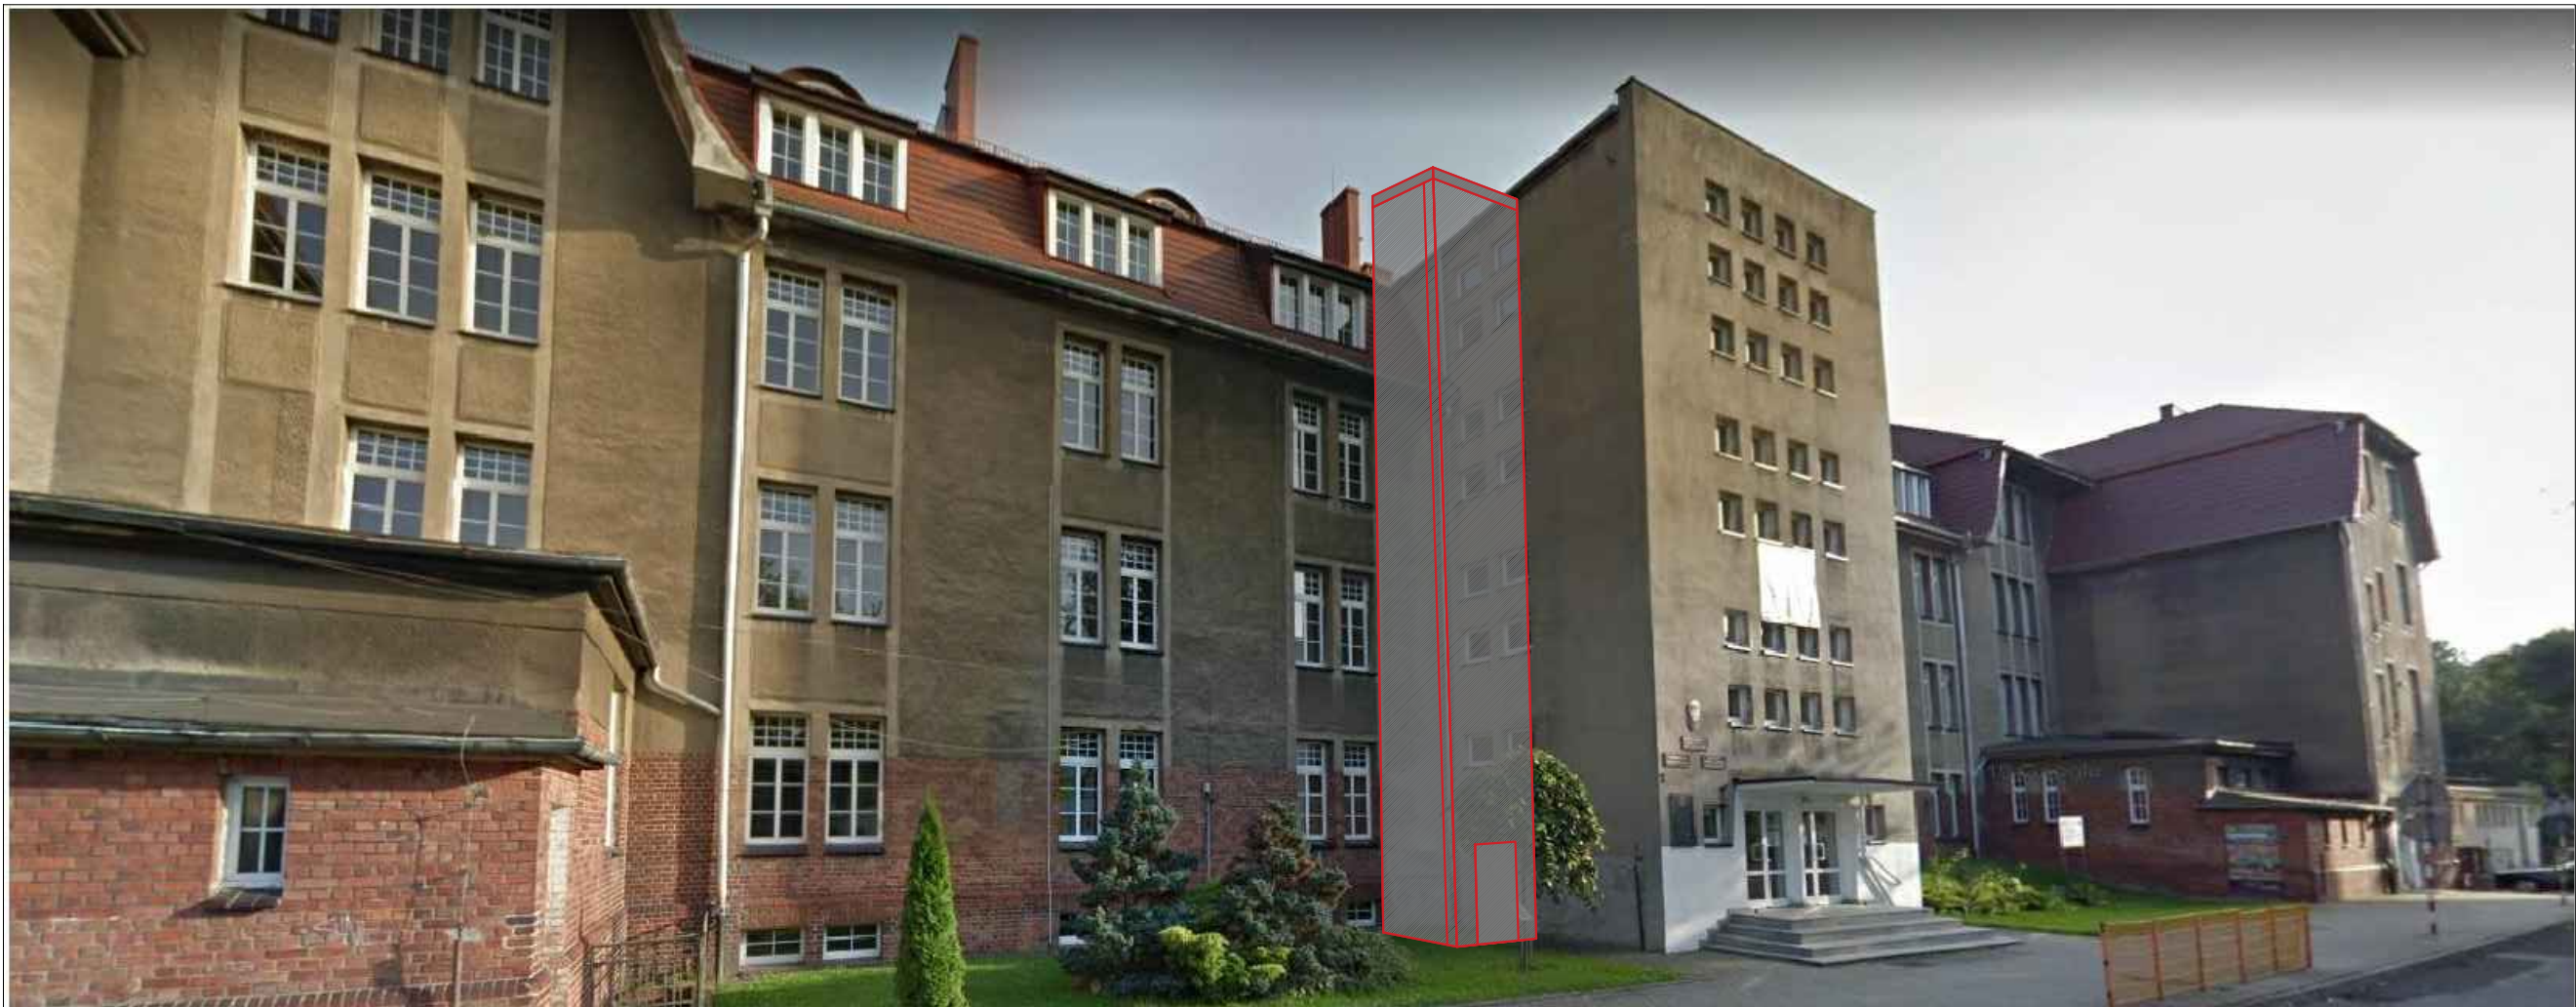

Nowoprojektowany szyb windy osobowej.

UWAGA!
Kolorem szybu windy należy nawiązać do koloru istniejącego tynku elewacji klatki schodowej

WYKONAWCA:		NAZWISKO	NR UPRAWNIEN	PODPIS I DATA
W-POL SP. Z O.O. UL. KPT. JANIEGO 12, 44-200 RYBNIK		PROJEKTOWAŁ: PIOTR WIECZOREK	147/97	03.02.2020r.
INWESTOR: ZESPÓŁ SZKÓŁ NR 1 IM. POWSTAŃCÓW ŚLĄSKICH W KĘDZIERZYNIE-KOŻŁU		SPRAWDZIŁ:		
ADRES INWESTYCJI: UL. SKARBOWA 2, 47-200 KĘDZIERZYN-KOŻŁE		OPRACOWAŁ: JOANNA WILK		03.02.2020r.
NAZWA OPRACOWANIA: "WYKONANIE WINDY ZEWNĘTRZNEJ PRZY BUDYNKU ZESPOŁU SZKÓŁ NR 1 IM. POWSTAŃCÓW ŚLĄSKICH W KĘDZIERZYNIE-KOŻŁU"				
NAZWA RYSUNKU: ELEWACJA - stan projektowany			SKALA: -:-	NR RYS.: B.15
BRANŻA	BUDOWLANO-ARCHITEKTONICZNA		STADIUM DOKUMENTACJI PROJEKT WYKONAWCZY	