


RZUT PODDASZA

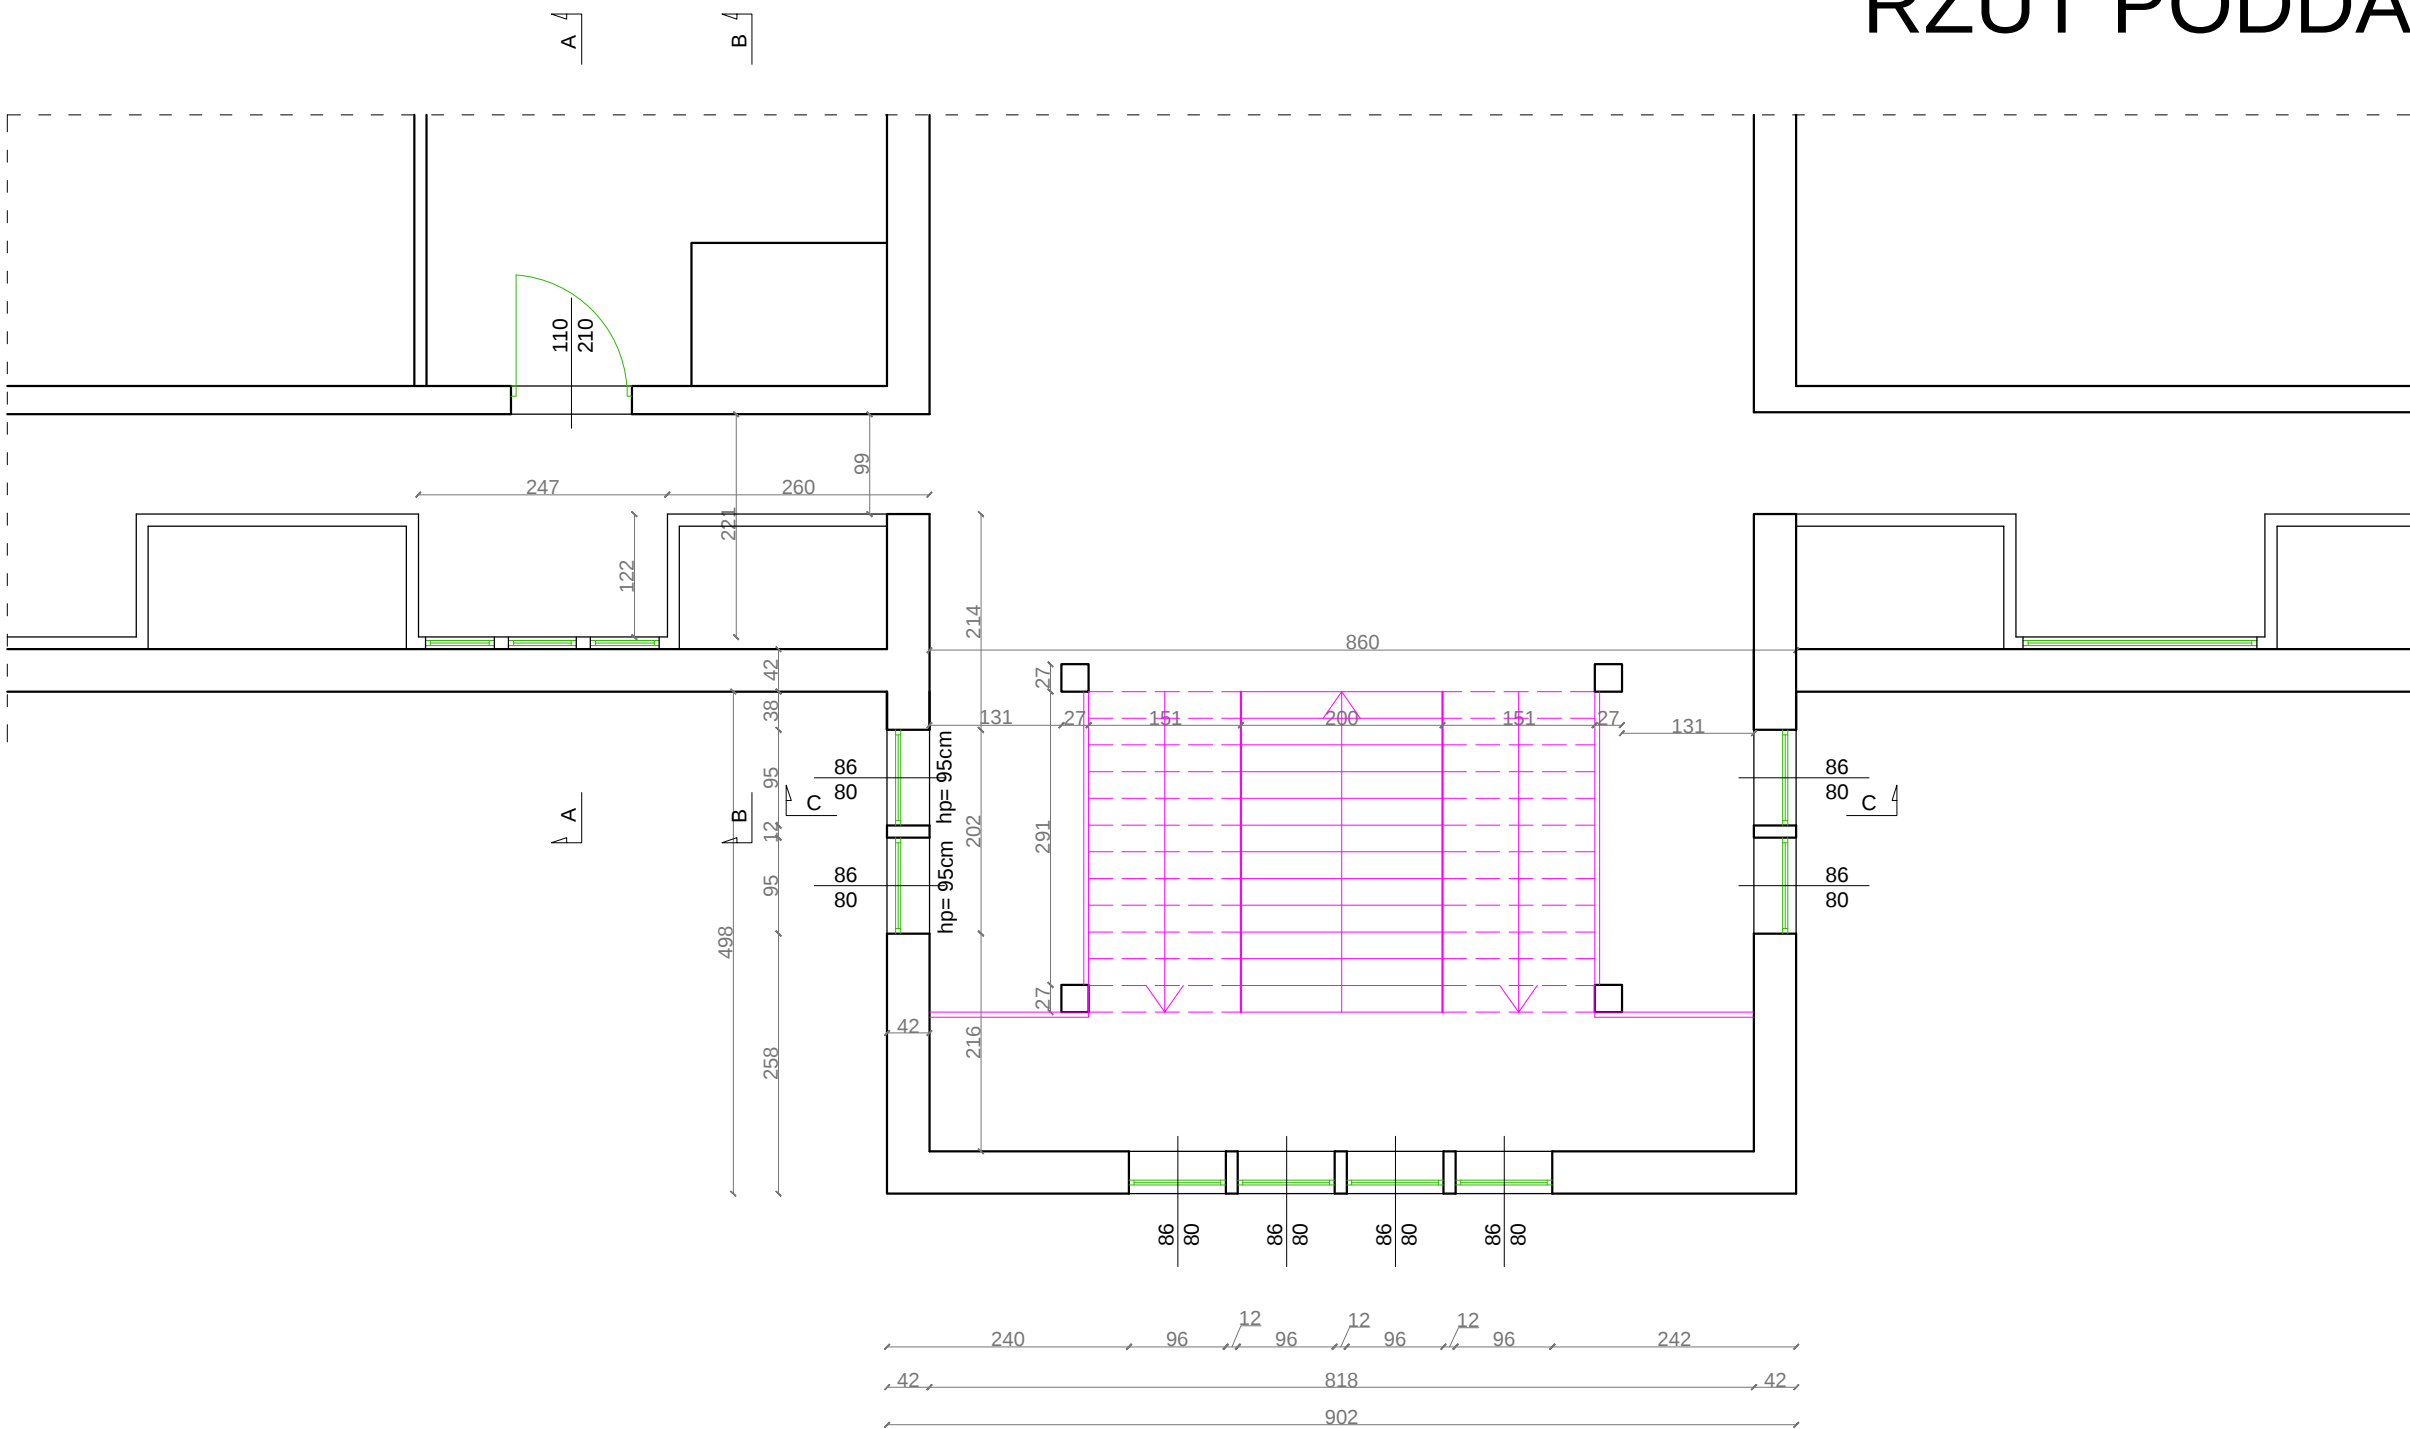

WYKONAWCA:		NAZWISKO	NR UPRAWNIEN	PODPIS I DATA	
W-POL SP. Z O.O. UL. KPT. JANIEGO 12, 44-200 RYBNIK		PROJEKTOWAŁ:	PIOTR WIECZOREK	147/97	03.02.2020r.
INWESTOR:		SPRAWDZIŁ:			
ZESPÓŁ SZKÓŁ NR 1 IM. POWSTAŃCÓW ŚLĄSKICH W KĘDZIERZYNIE-KOŹLU					
ADRES INWESTYCJI:		OPRACOWAŁ:	JOANNA WILK		03.02.2020r.
UL. SKARBOWA 2, 47-200 KĘDZIERZYN-KOŹLE					
NAZWA OPRACOWANIA:					
"WYKONANIE WINDY ZEWNĘTRZNEJ PRZY BUDYNKU ZESPOŁU SZKÓŁ NR 1 IM. POWSTAŃCÓW ŚLĄSKICH W KĘDZIERZYNIE-KOŹLU"					
NAZWA RYSUNKU:				SKALA:	NR RYS.
RZUT PODDASZA - stan istniejący				1:75	B.5
BRANŻA	BUDOWLANO-ARCHITEKTONICZNA		STADIUM DOKUMENTACJI		
			PROJEKT WYKONAWCZY		