


RZUT PARTERU

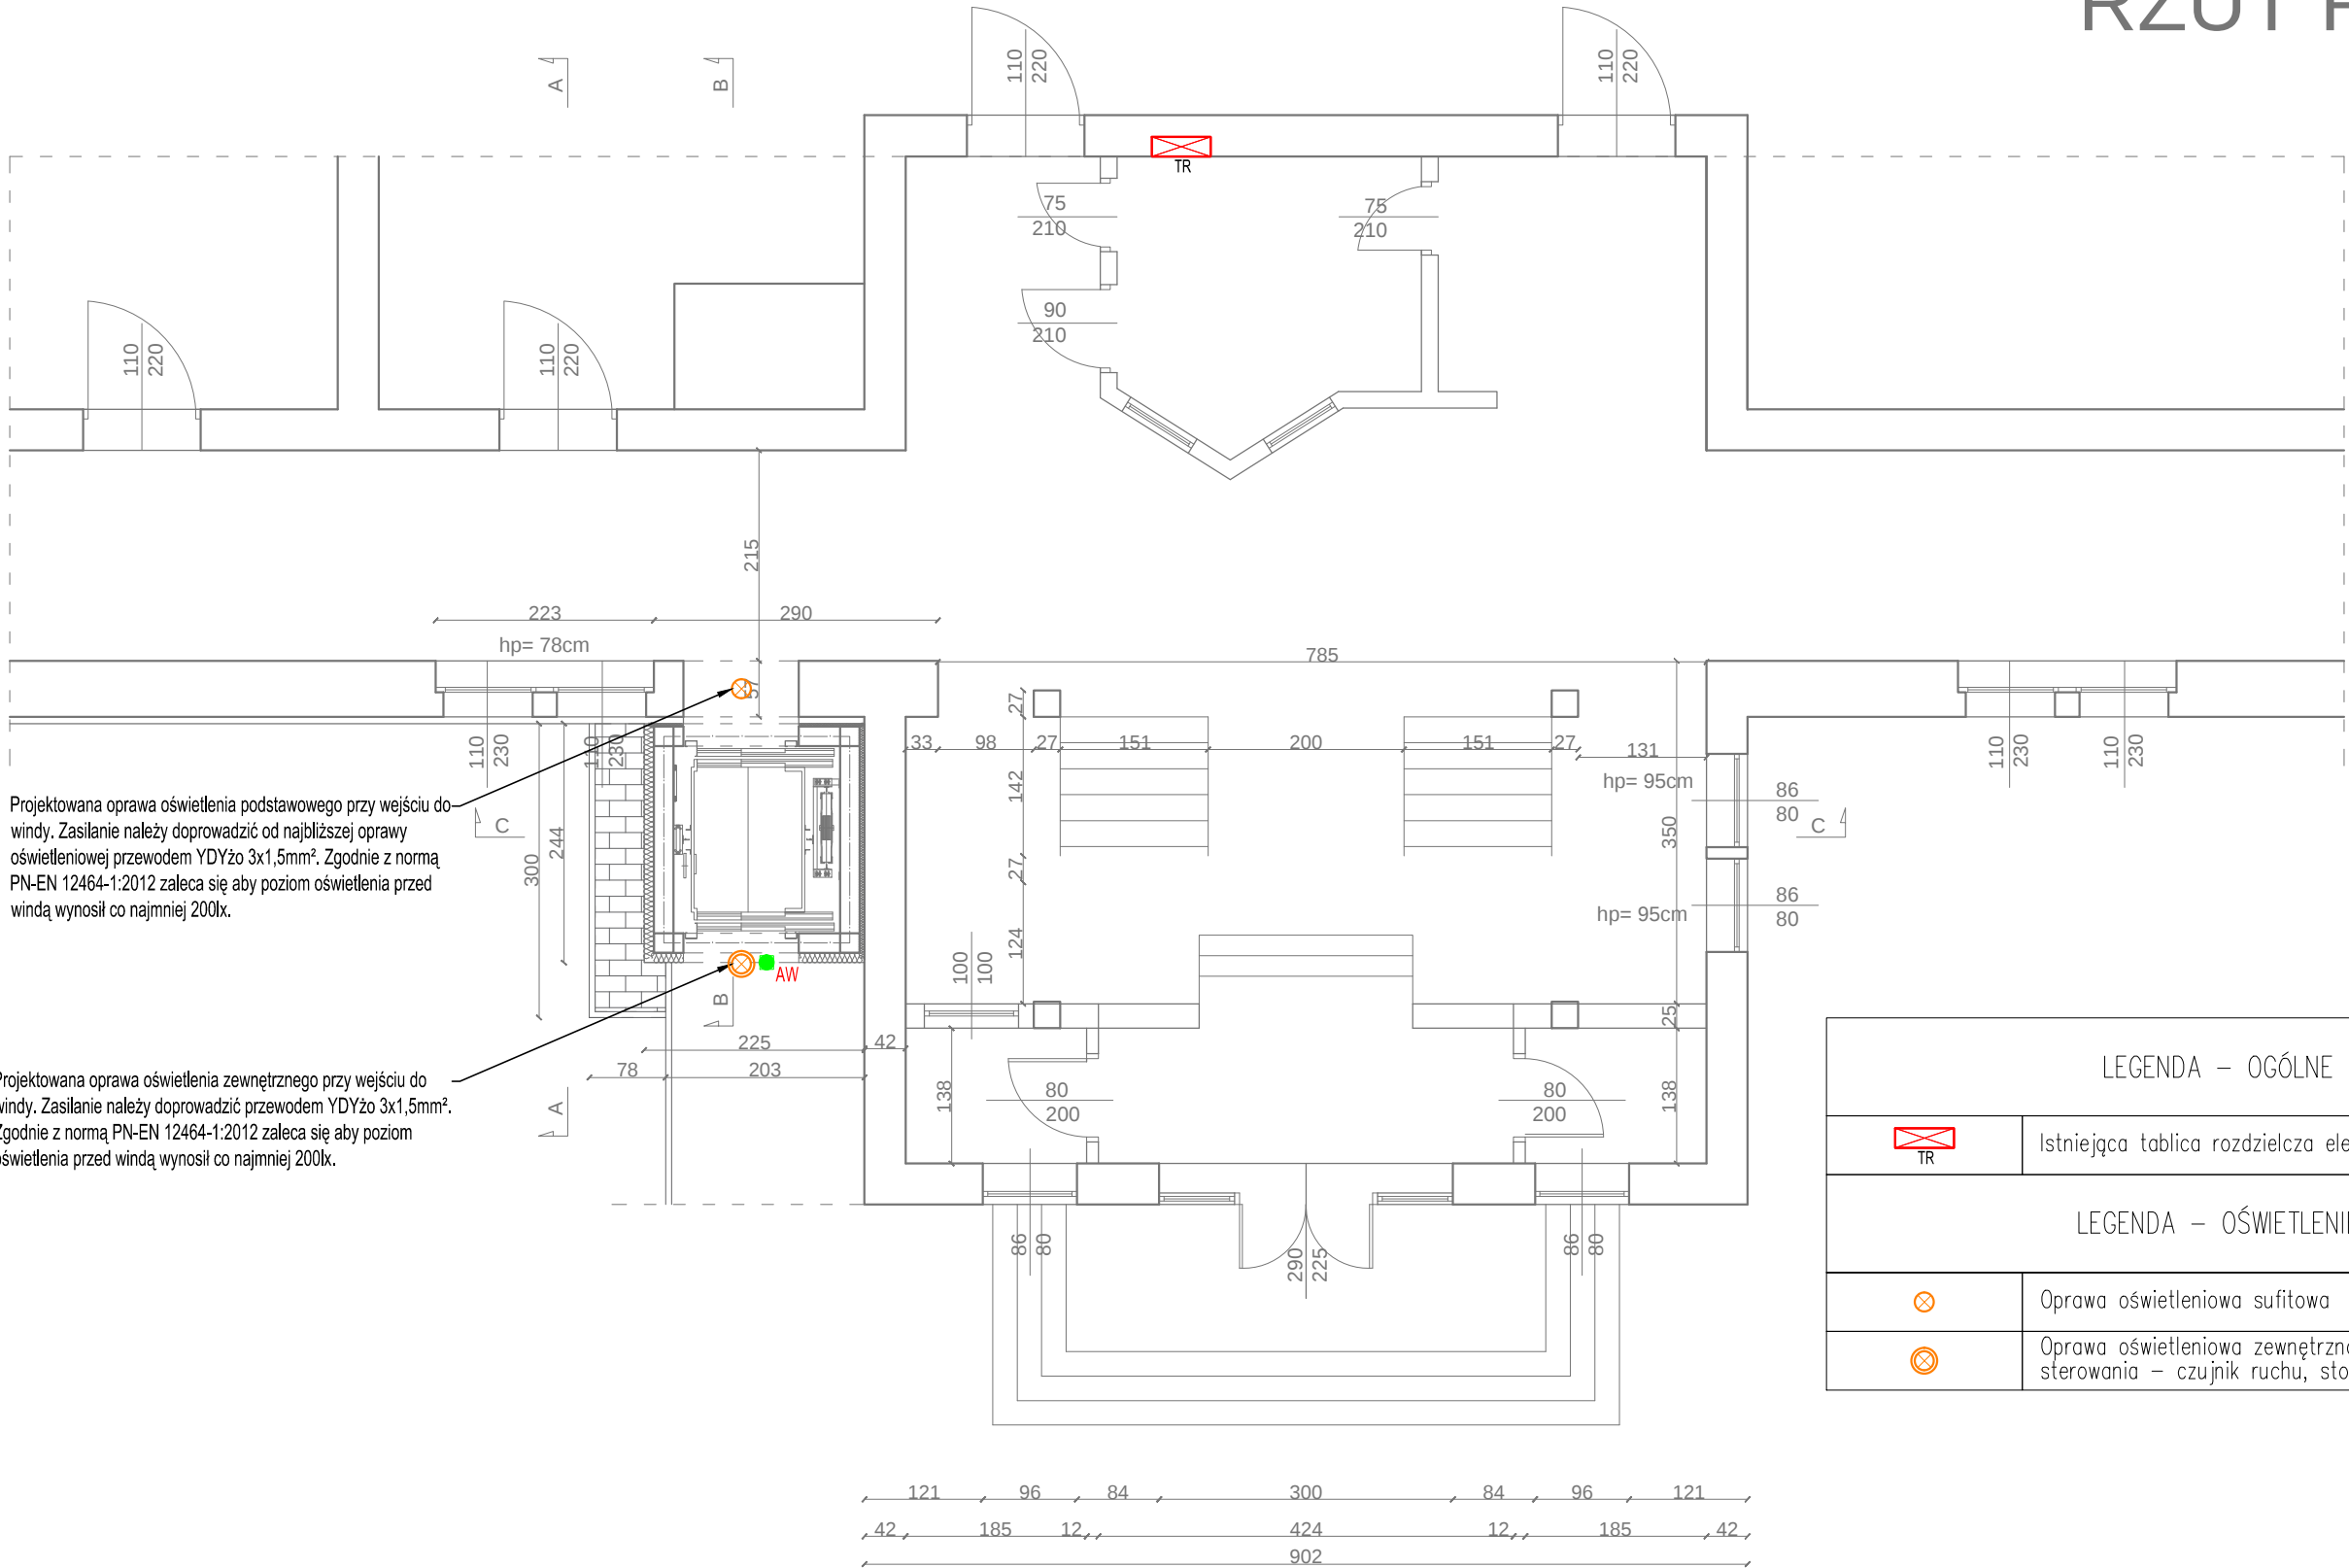


Projektowana oprawa oświetlenia podstawowego przy wejściu do windy. Zasilanie należy doprowadzić od najbliższej oprawy oświetleniowej przewodem YDYżo 3x1,5mm². Zgodnie z normą PN-EN 12464-1:2012 zaleca się aby poziom oświetlenia przed windą wynosił co najmniej 200lx.

Projektowana oprawa oświetlenia zewnętrznego przy wejściu do windy. Zasilanie należy doprowadzić przewodem YDYżo 3x1,5mm². Zgodnie z normą PN-EN 12464-1:2012 zaleca się aby poziom oświetlenia przed windą wynosił co najmniej 200lx.

| LEGENDA – OGÓLNE      |   |
|-----------------------|---|
|                       | Istniejąca tablica rozdzielcza elektryczna TR                                                                |
| LEGENDA – OŚWIETLENIE |   |
|                       | Oprawa oświetleniowa sufitowa                                                                                |
|                       | Oprawa oświetleniowa zewnętrzna, używana w systemie sterowania – czujnik ruchu, stopień szczelności min.IP44 |

LOKALIZACJA

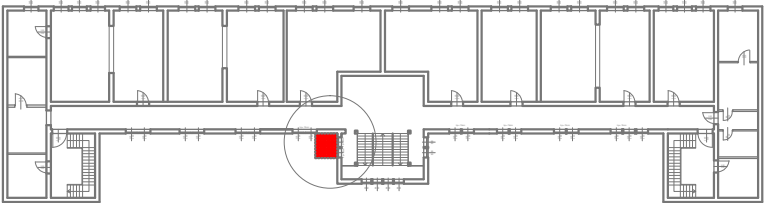

|   |                                                                                |                                      |                               |
|---|--------------------------------------------------------------------------------|--------------------------------------|-------------------------------|
| WYKONAWCA:<br>W-POL SP. Z O.O.<br>UL. KPT. JANIEGO 12,<br>44-200 RYBNIK                                                             | NAZWISKO<br>PIOTR PIWOWOŃSKI                                                   | NR UPRAWNIEN<br>MAP/0109/<br>PWOE/04 | PODPIS I DATA<br>03.02.2020r. |
|   | INWESTOR:<br>ZESPÓŁ SZKÓŁ NR 1 IM. POWSTAŃCÓW<br>ŚLĄSKICH W KĘDZIERZYNIE-KOŹLU | GRZEGORZ GURDZIEL                    | MAP/0316/<br>POOE/13          |
| ADRES INWESTYCJI:<br>UL. SKARBOWA 2,<br>47-200 KĘDZIERZYN-KOŹLE                                                                     |                                                                                |                                      |                               |
| NAZWA OPRACOWANIA:<br>"WYKONANIE WINDY ZEWNĘTRZNEJ PRZY BUDYNKU ZESPOŁU SZKÓŁ<br>NR 1 IM. POWSTAŃCÓW ŚLĄSKICH W KĘDZIERZYNIE-KOŹLU" |                                                                                |                                      |                               |
| NAZWA RYSUNKU:<br>RZUT PARTERU - stan projektowany                                                                                  |                                                                                |                                      | SKALA:<br>1:75                |
| BRANZA<br>ELEKTRYCZNA   |                                                                                |                                      | NR RYS.:<br>E.2               |
| STADIUM DOKUMENTACJI<br>PROJEKT WYKONAWCZY                                                                                          |                                                                                |                                      |                               |