



RZUT II PIĘTRA

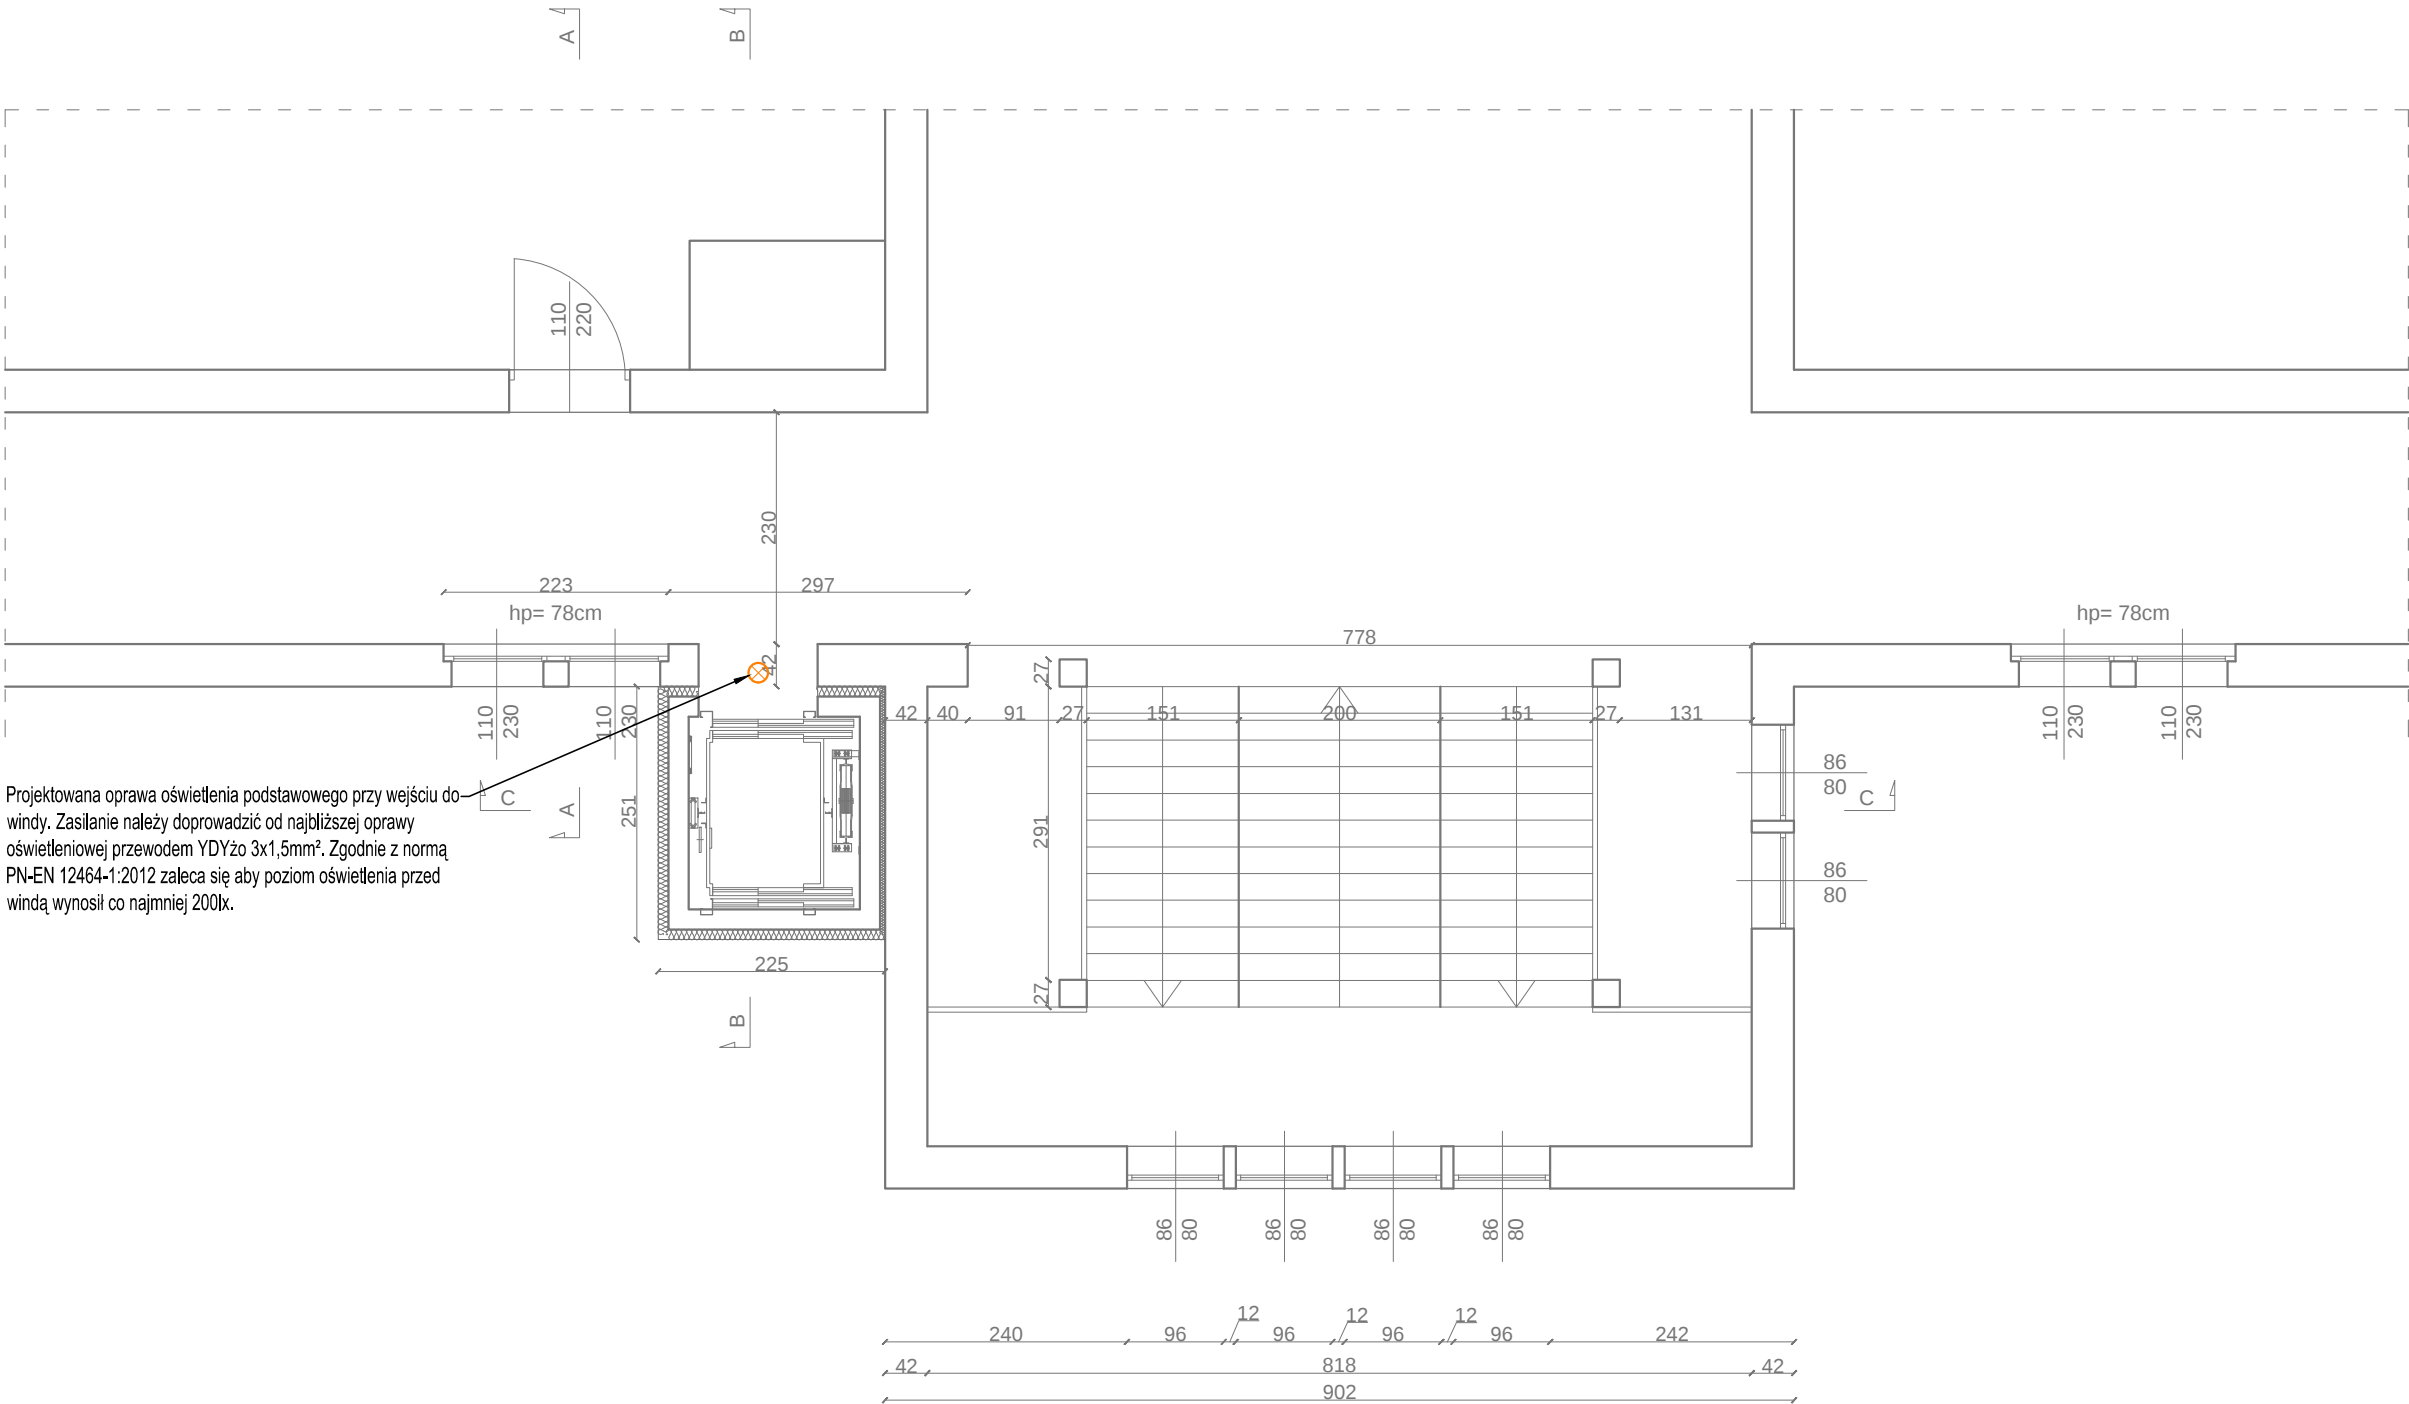

Projektowana oprawa oświetlenia podstawowego przy wejściu do windy. Zasilanie należy doprowadzić od najbliższej oprawy oświetleniowej przewodem YDYżo 3x1,5mm². Zgodnie z normą PN-EN 12464-1:2012 zaleca się aby poziom oświetlenia przed windą wynosił co najmniej 200lx.

LOKALIZACJA

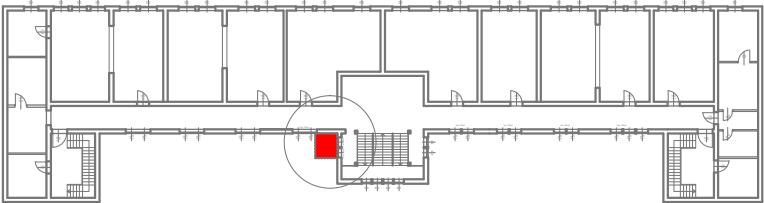

WYKONAWCA: W-POL SP. Z O.O. UL. KPT. JANIEGO 12, 44-200 RYBNIK	NAZWISKO	NR UPRAWNIEN	PODPIS I DATA
	PIOTR PIWOWOŃSKI	MAP/0109/ PWOE/04	03.02.2020r.
INWESTOR: ZESPÓŁ SZKÓŁ NR 1 IM. POWSTAŃCÓW ŚLĄSKICH W KĘDZIERZYNIE-KOŹŁU	GRZEGORZ GURDZIEL	MAP/0316/ POOE/13	03.02.2020r.
ADRES INWESTYCJI: UL. SKARBOWA 2, 47-200 KĘDZIERZYN-KOŹŁE			
NAZWA OPRACOWANIA: "WYKONANIE WINDY ZEWNĘTRZNEJ PRZY BUDYNKU ZESPOŁU SZKÓŁ NR 1 IM. POWSTAŃCÓW ŚLĄSKICH W KĘDZIERZYNIE-KOŹŁU"			
NAZWA RYSUNKU: RZUT II PIĘTRA - stan projektowany			SKALA: 1:75
BRANZA ELEKTRYCZNA			NR RYS.: E.4
STADIUM DOKUMENTACJI: PROJEKT WYKONAWCZY			