
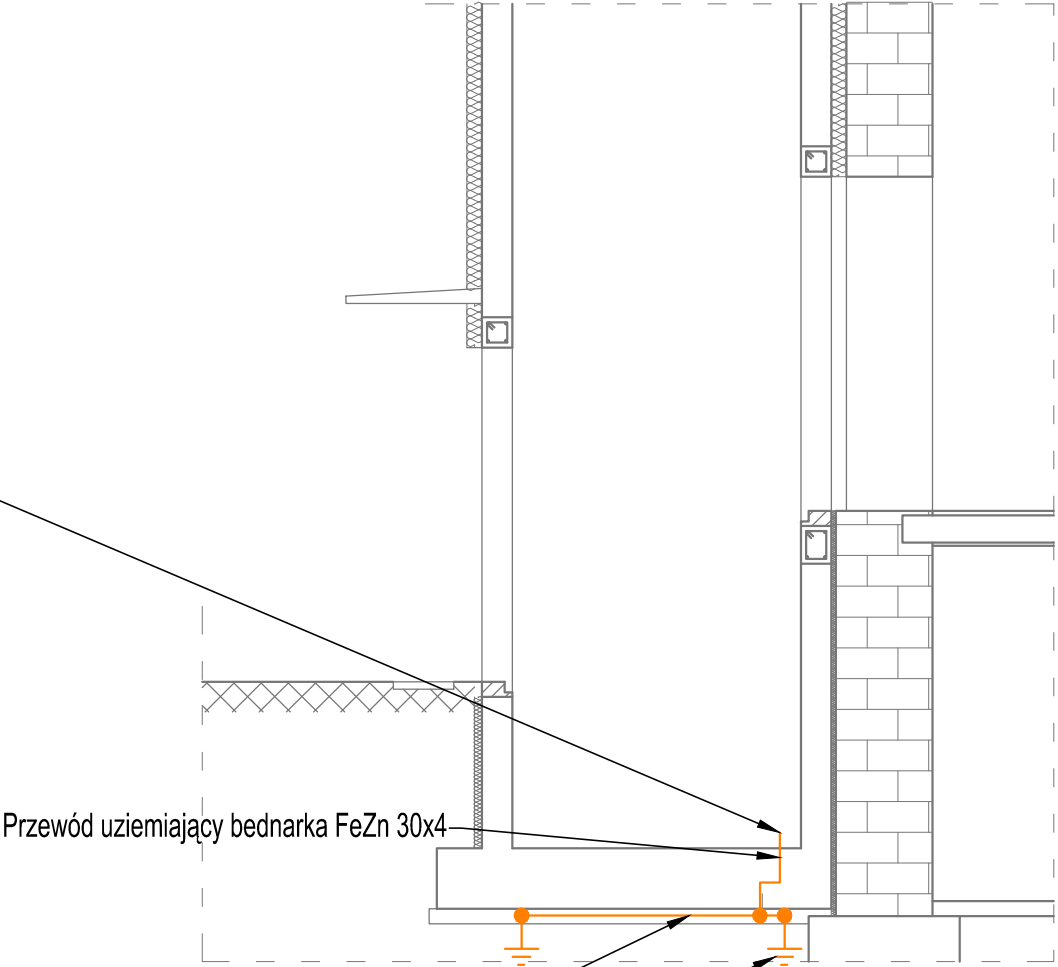



LEGENDA – UZIEMIENIE	
	Projektowany uziom poziomy typu bednarka 30x4 mm w warstwie chudego betonu
	Projektowany uziom pionowy prętowy pomiedziowany, dn= Ø17,2 [mm], H=6[m]

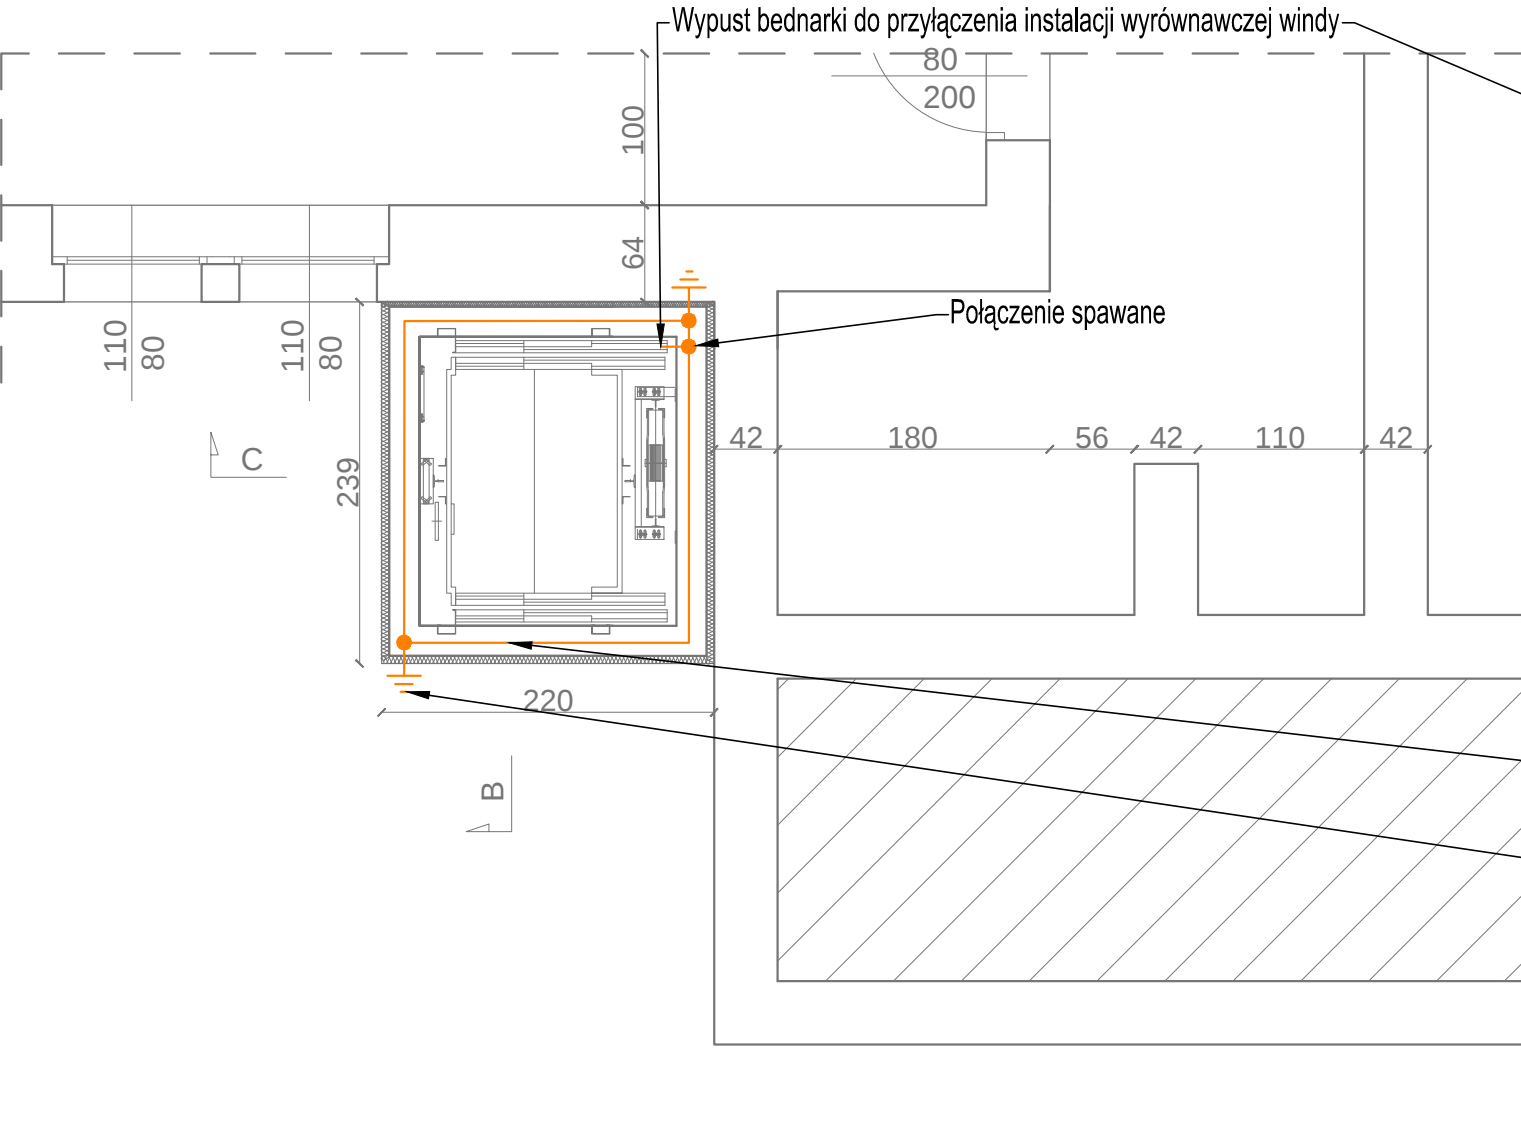

Uziom poziomy (bednarka 30x4mm) w warstwie chudego betonu

Uziom pionowy prętowy pomiedziowany, dn= Ø17,2 [mm], H=6[m]

LOKALIZACJA

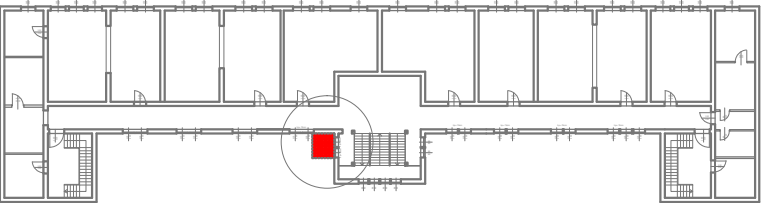

WYKONAWCA: W-POL SP. Z O.O. UL. KPT. JANIĘGO 12, 44-200 RYBNIK		NAZWISKO PIOTR PIWOWOŃSKI	NR UPRAWNIEN MAP/0109/ PWOE/04	PODPIS I DATA 03.02.2020r.
INWESTOR: ZESPÓŁ SZKÓŁ NR 1 IM. POWSTAŃCÓW ŚLĄSKICH W KĘDZIERZYNIE-KOŹLU		GRZEGORZ GURDZIEL	MAP/0316/ POOE/13	03.02.2020r.
ADRES INWESTYCJI: UL. SKARBOWA 2, 47-200 KĘDZIERZYN-KOŹLE				
NAZWA OPRACOWANIA: "WYKONANIE WINDY ZEWNĘTRZNEJ PRZY BUDYNKU ZESPOŁU SZKÓŁ NR 1 IM. POWSTAŃCÓW ŚLĄSKICH W KĘDZIERZYNIE-KOŹLU"				
NAZWA RYSUNKU: INSTALACJA UZIEMIAJĄCA				SKALA: 1:50
BRANŻA ELEKTRYCZNA				NR RYS.: E.7
STADIUM DOKUMENTACJI PROJEKT WYKONAWCZY				