

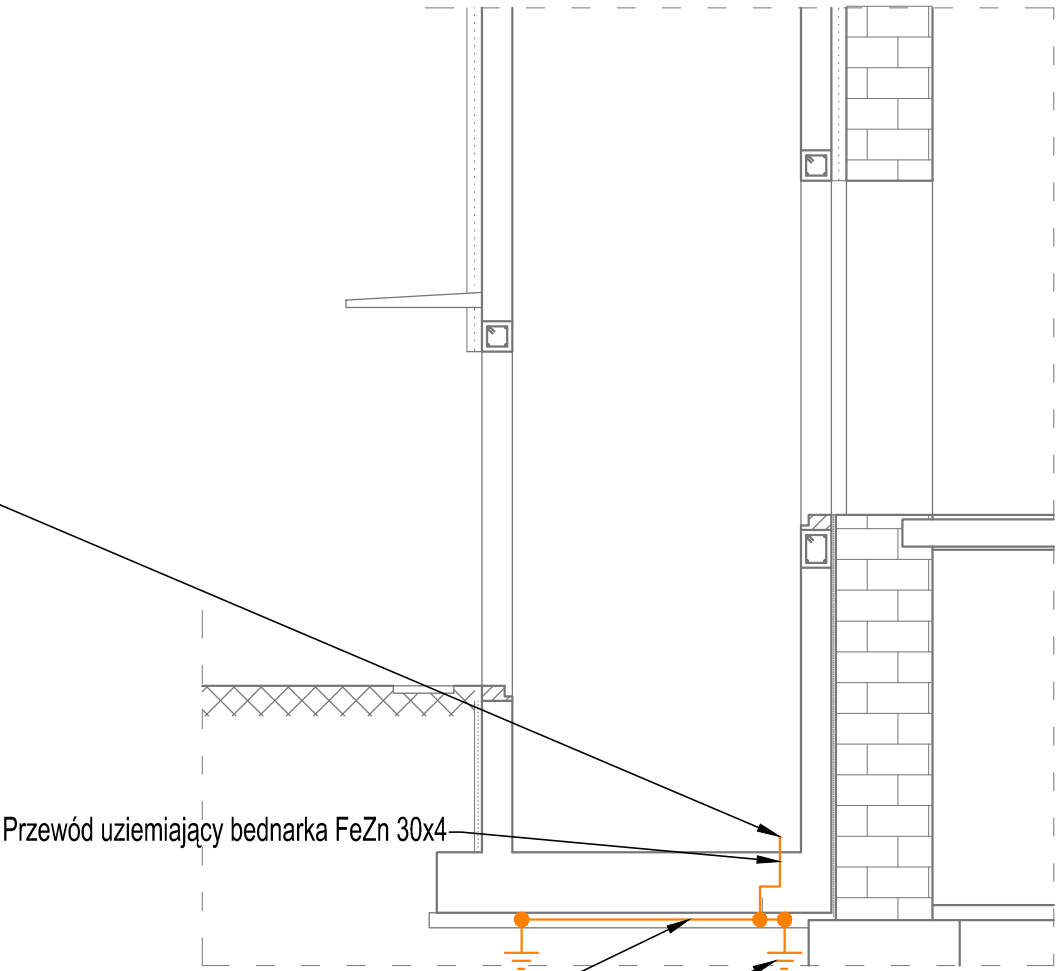


LEGENDA – UZIEMIENIE	
	Projektowany uziom poziomy typu bednarka 30x4 mm w warstwie chudego betonu
	Projektowany uziom pionowy prętowy pomiedziowany, dn= Ø17,2 [mm], H=6[m]

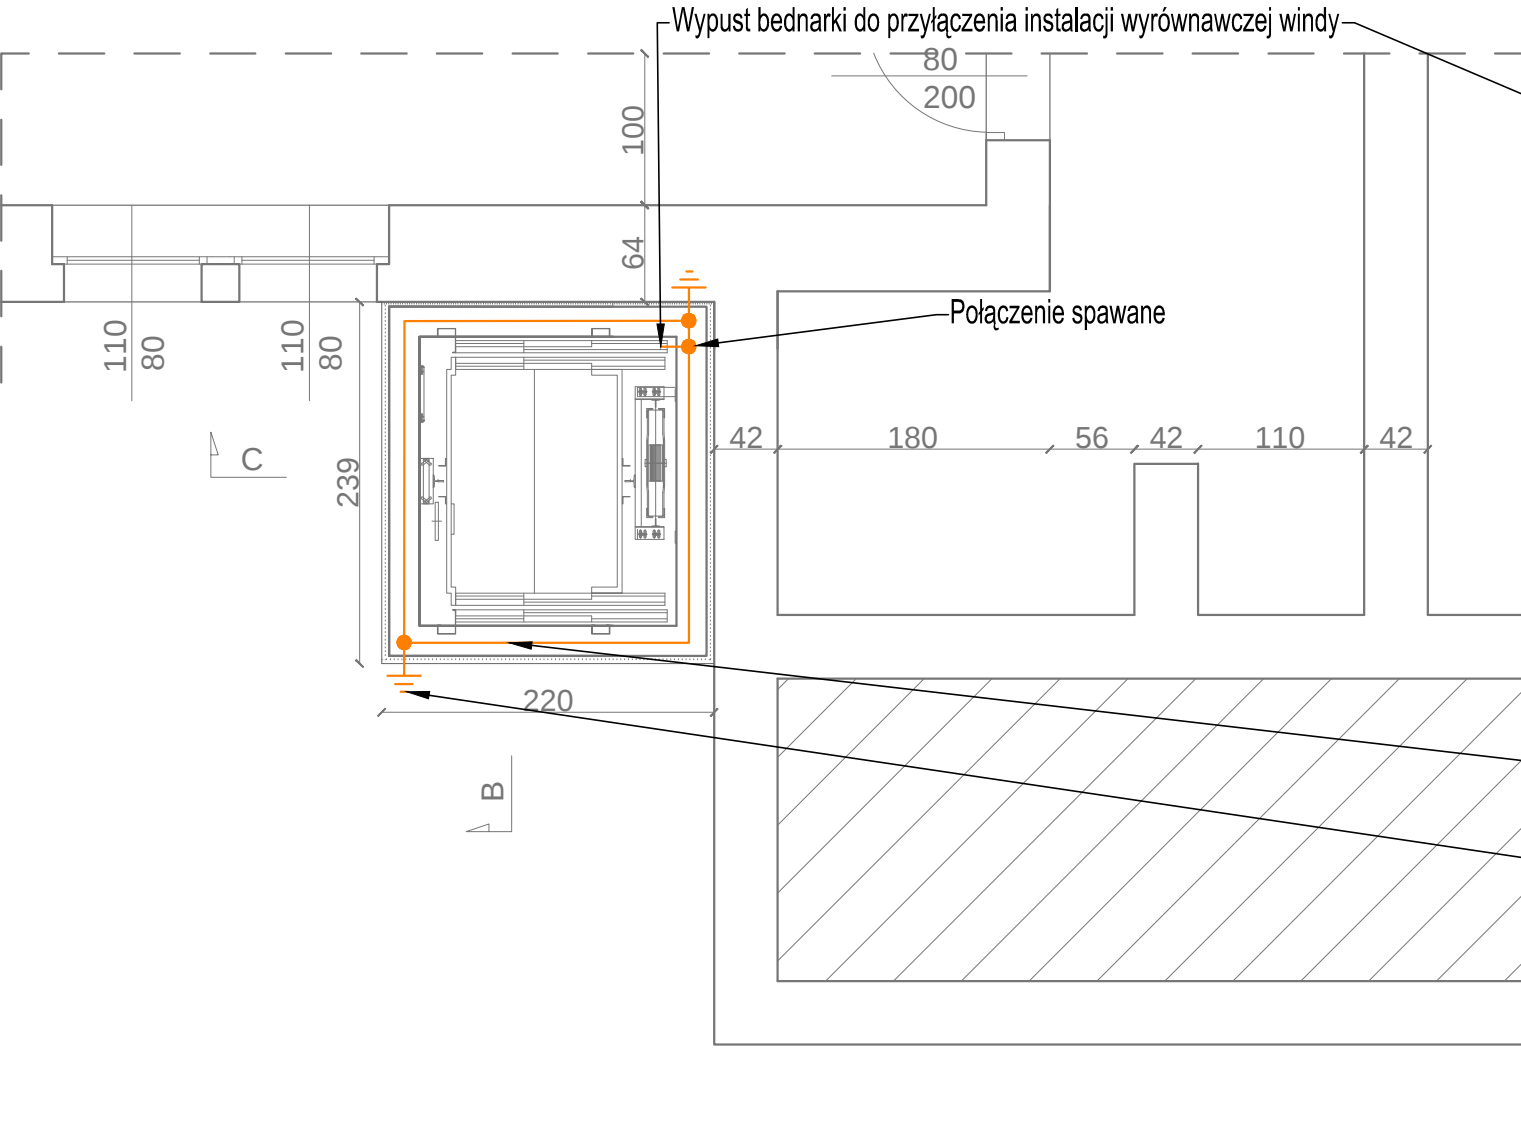

LOKALIZACJA

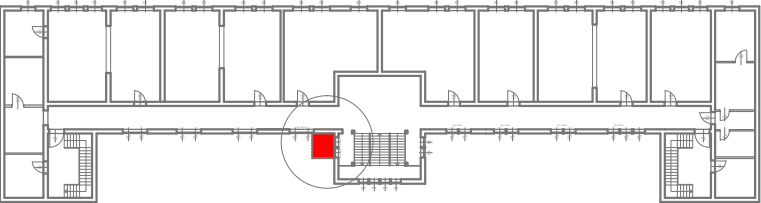

WYKONAWCA: W-POL SP. Z O.O. UL. KPT. JANIĘGO 12, 44-200 RYBNIK	NAZWISKO PIOTR PIWOWOŃSKI	NR UPRAWNIEN MAP/0109/ PWOE/04	PODPIS I DATA 10.09.2020r.
	INWESTOR: ZESPÓŁ SZKÓŁ NR 1 IM. POWSTAŃCÓW ŚLĄSKICH W KĘDZIERZYNIE-KOŹLU	GRZEGORZ GURDZIEL	MAP/0316/ POOE/13
ADRES INWESTYCJI: UL. SKARBOWA 2, 47-200 KĘDZIERZYN-KOŹLE			
NAZWA OPRACOWANIA: "WYKONANIE WINDY ZEWNĘTRZNEJ PRZY BUDYNKU ZESPOŁU SZKÓŁ NR 1 IM. POWSTAŃCÓW ŚLĄSKICH W KĘDZIERZYNIE-KOŹLU"			
NAZWA RYSUNKU: INSTALACJA UZIEMIAJĄCA			SKALA: 1:50
BRANZA ELEKTRYCZNA			NR RYS.: E.7
STADIUM DOKUMENTACJI PROJEKT BUDOWLANO-WYKONAWCZY			