
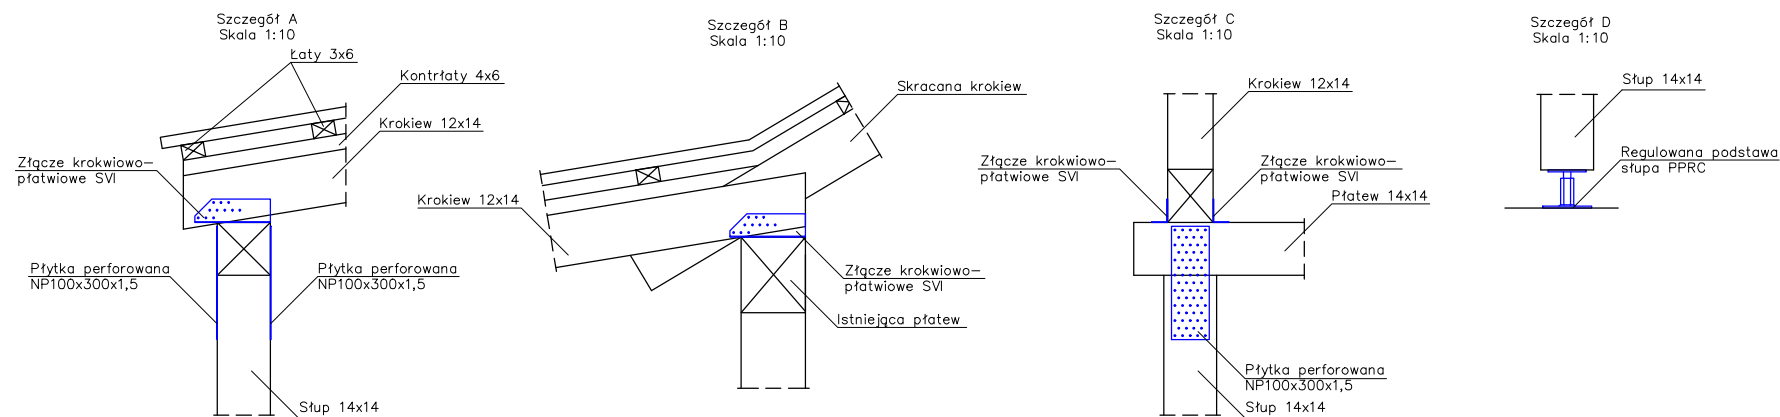


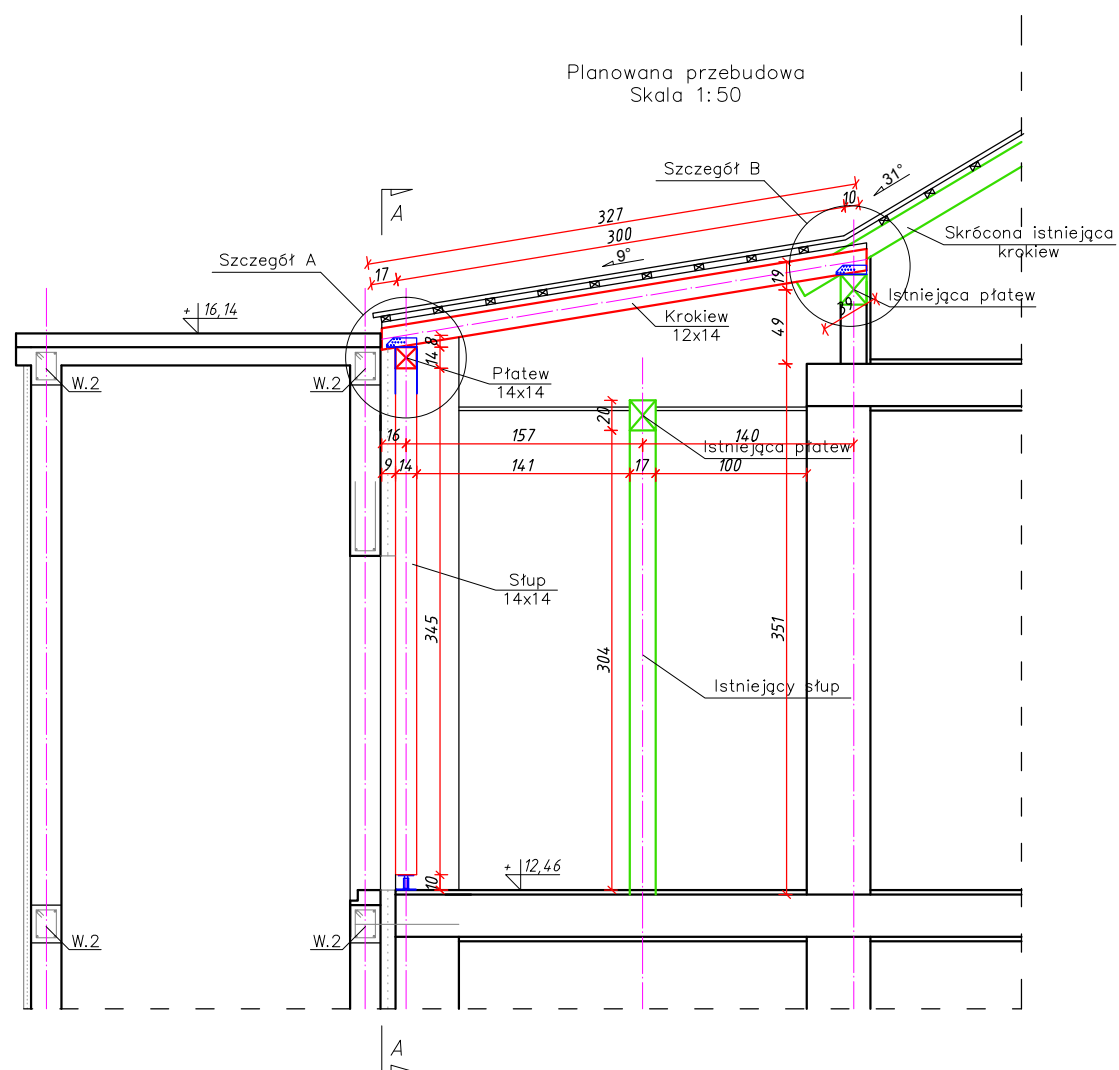

- UWAGI:
- Beton klasy C25/30
 - Stal zbrojeniowa AIIIIN
 - Otulina elementów zagłębionych w gruncie $c_{nom}=50\text{mm}$
 - Otulina elementów nie zagłębionych w gruncie $c_{nom}=30\text{mm}$
 - Długość zakładu prętów $l_{bd}=60\text{cm}$
 - Pręty wymiarowane do osi
 - Elementy wymiarowane w [cm], poziomy w [m]
 - Drewno konstrukcyjne klasy C24
 - Elementy drewniane łączyć przy pomocy połączeń ciesielskich lub przeznaczonych do tego łączników mechanicznych
 - Długość oparcia nadproża min. 15cm na poduszce betonowej lub cegłań
 - Wymiary zweryfikować na budowie
 - Rysunki rozpatrywać łącznie z innymi branzami

WYKONAWCA:		NAZWISKO		NR UPRAWNIEN		PODPIS / DATA	
W-POL SP. Z O.O. UL. KPT. JANIĘGO 12, 44-200 RYBNIK		PROJEKTOWAL	JACEK KOMOROWSKI	1149/94	03.02.2020r.		
INWESTOR:		SPRAWDZIŁ					
ZESPÓŁ SZKÓŁ NR 1 IM. POWSTAŃCÓW ŚLĄSKICH W KĘDZIERZYNIE-KOZŁU							
ADRES INWESTYCJI:		OPRACOWAŁ	JAKUB KOMOROWSKI			03.02.2020r.	
UL. SKARBOWA 2, 47-200 KĘDZIERZYN-KOŹŁE							
NAZWA OPRACOWANIA:							
"WYKONANIE WINDY ZEWNĘTRZNEJ PRZY BUDYNKU ZESPOŁU SZKÓŁ NR 1 IM. POWSTAŃCÓW ŚLĄSKICH W KĘDZIERZYNIE-KOŹŁU"							
NAZWA RYSUNKU:				SKALA:		NR RYS.	
SZCZEGÓŁY POŁĄCZEŃ WIĘZBY				1:50/20		K.15	
BRANŻA		KONSTRUKCYJNA		STADIUM DOKUMENTACJI			
				PROJEKT WYKONAWCZY			