


RZUT PARTERU

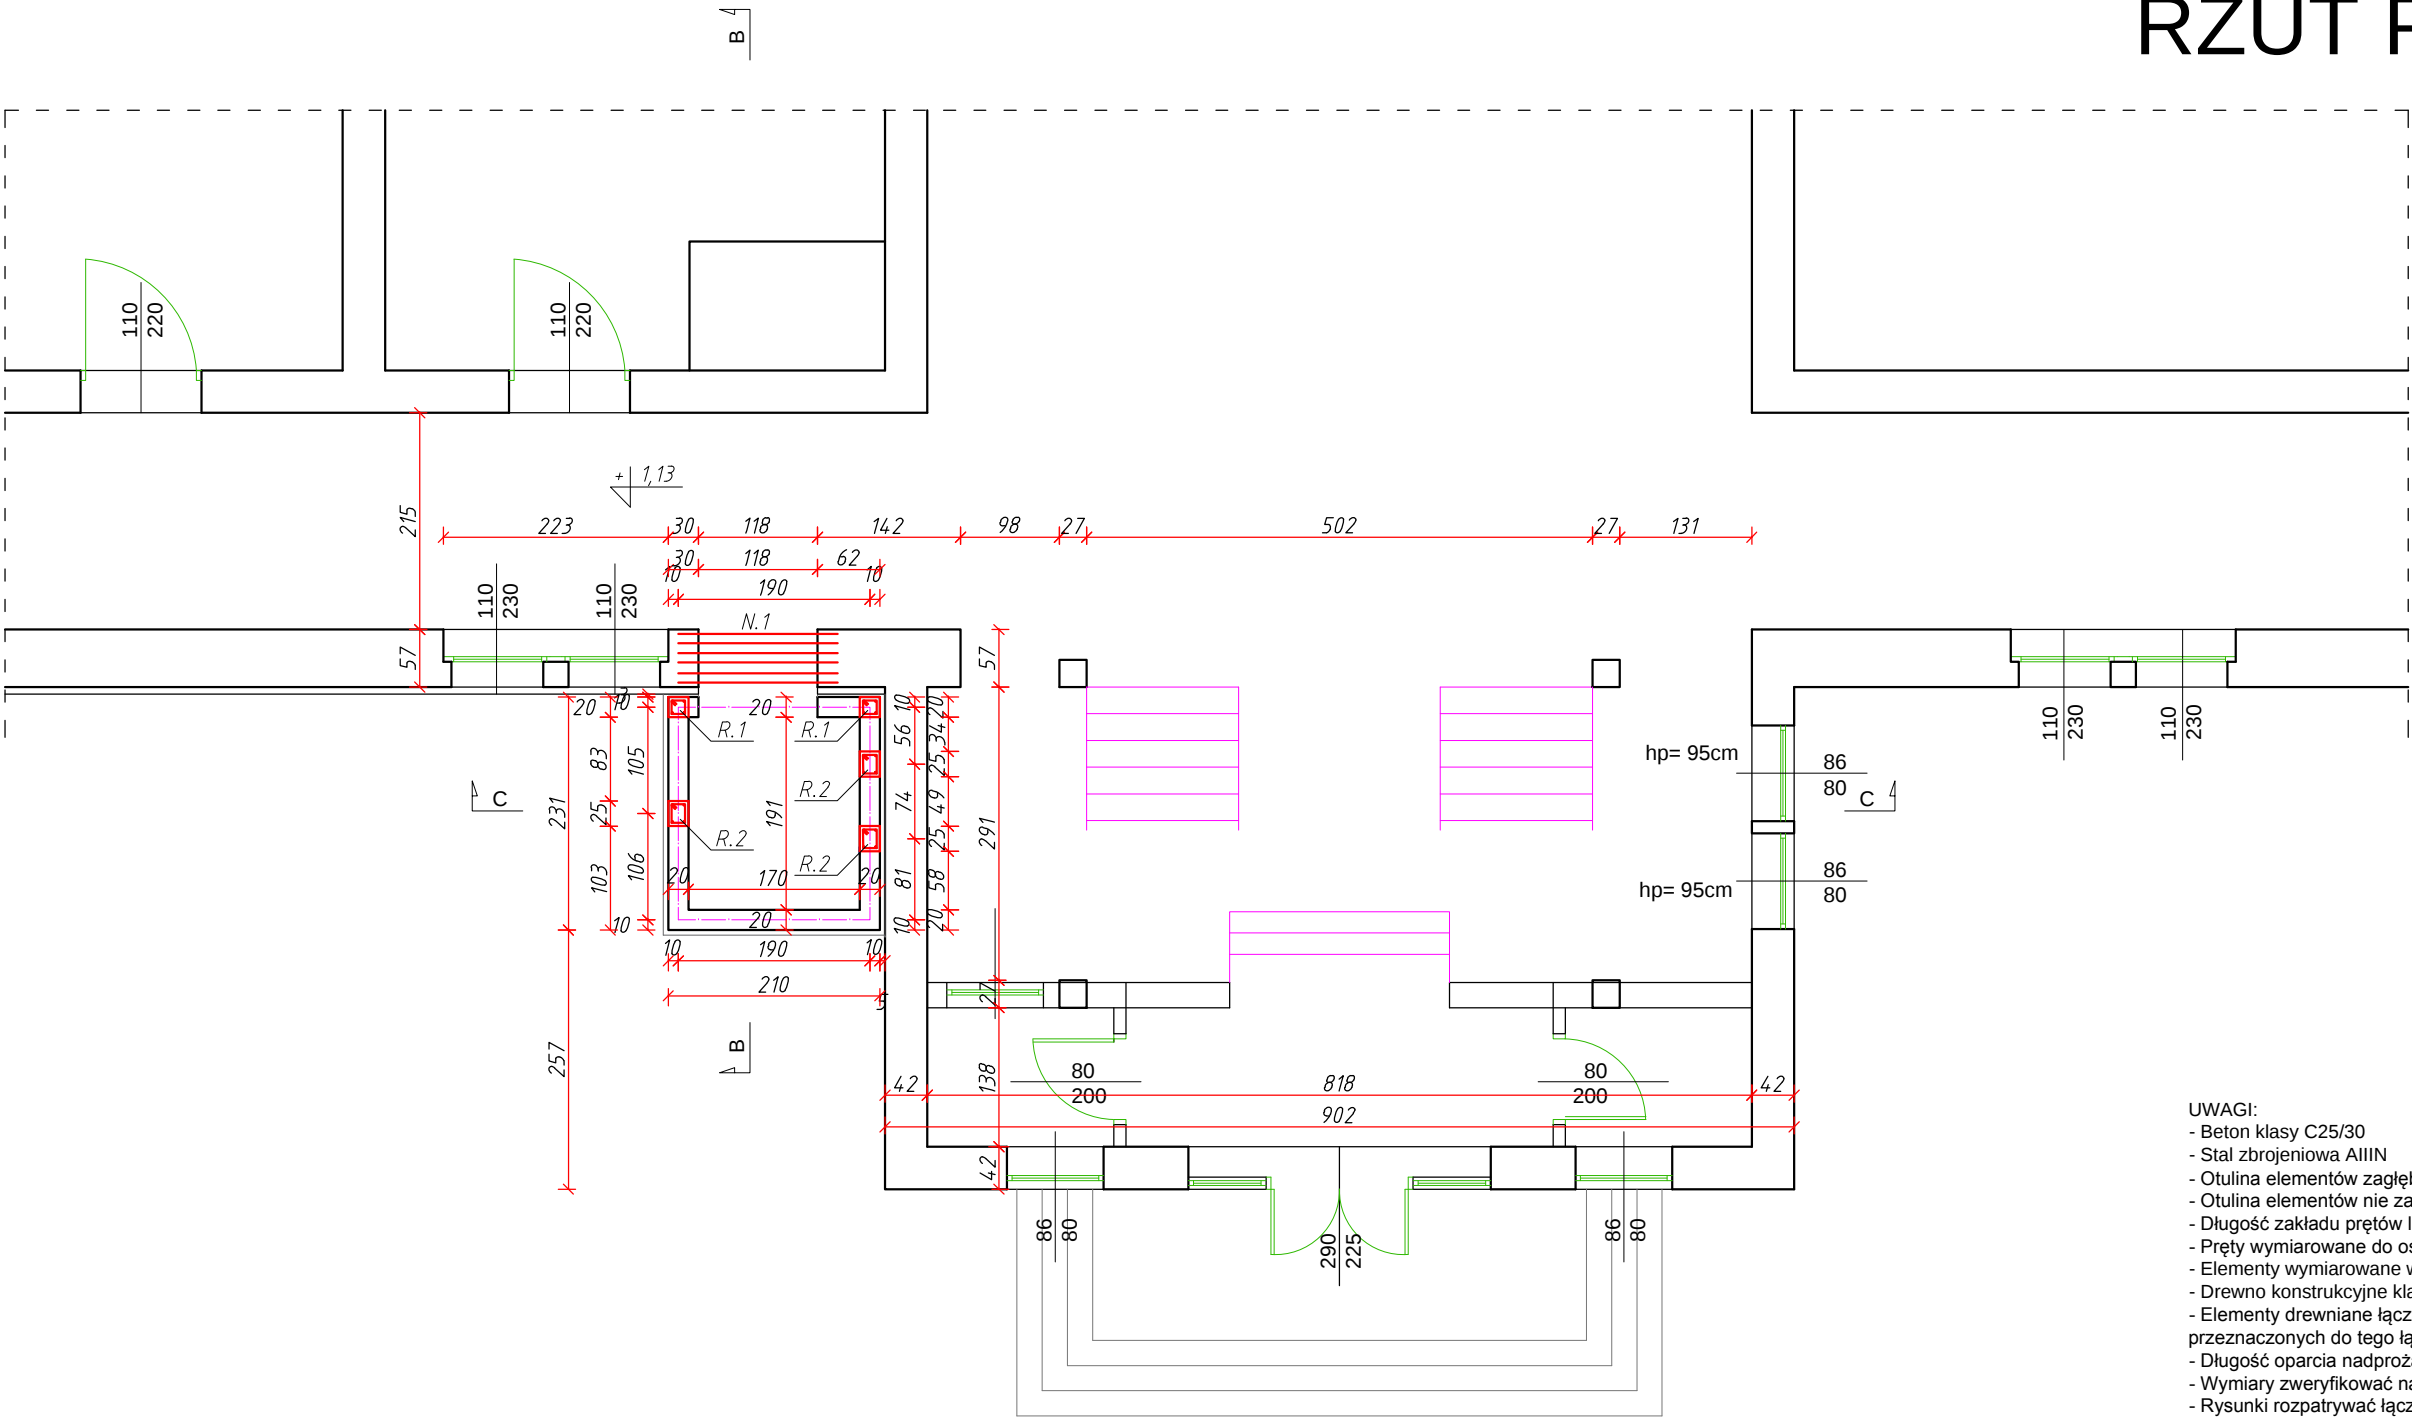

- UWAGI:
- Beton klasy C25/30
 - Stal zbrojeniowa AIIIIN
 - Otulina elementów zagłębionych w gruncie cnom=50mm
 - Otulina elementów nie zagłębionych w gruncie cnom=30mm
 - Długość zakładu prętów lbd=60cm
 - Pręty wymiarowane do osi
 - Elementy wymiarowane w [cm], poziomy w [m]
 - Drewno konstrukcyjne klasy C24
 - Elementy drewniane łączyć przy pomocy połączeń ciesielskich lub przeznaczonych do tego łączników mechanicznych
 - Długość oparcia nadproża min. 15cm na poduszce betonowej lub ceglach
 - Wymiary zweryfikować na budowie
 - Rysunki rozpatrywać łącznie z innymi branżami

WYKONAWCA:		NAZWISKO	NR UPRAWNIEN	PODPIS I DATA
W-POL SP. Z O.O.		JACEK KOMOROWSKI	1149/94	03.02.2020r.
INWESTOR:				
ZESPÓŁ SZKÓŁ NR 1 IM. POWSTAŃCÓW ŚLĄSKICH W KĘDZIERZYNIE-KOZŁU				
ADRES INWESTYCJI:				
UL. SKARBOWA 2, 47-200 KĘDZIERZYN-KOZŁE		JAKUB KOMOROWSKI		03.02.2020r.
NAZWA OPRACOWANIA:				
"WYKONANIE WINDY ZEWNĘTRZNEJ PRZY BUDYNKU ZESPOŁU SZKÓŁ NR 1 IM. POWSTAŃCÓW ŚLĄSKICH W KĘDZIERZYNIE-KOZŁU"				
NAZWA RYSUNKU:			SKALA:	NR RYS.
RZUT PARTERU			1:75	K.2
BRANŻA	KONSTRUKCYJNA		STADIUM DOKUMENTACJI: PROJEKT WYKONAWCZY	