


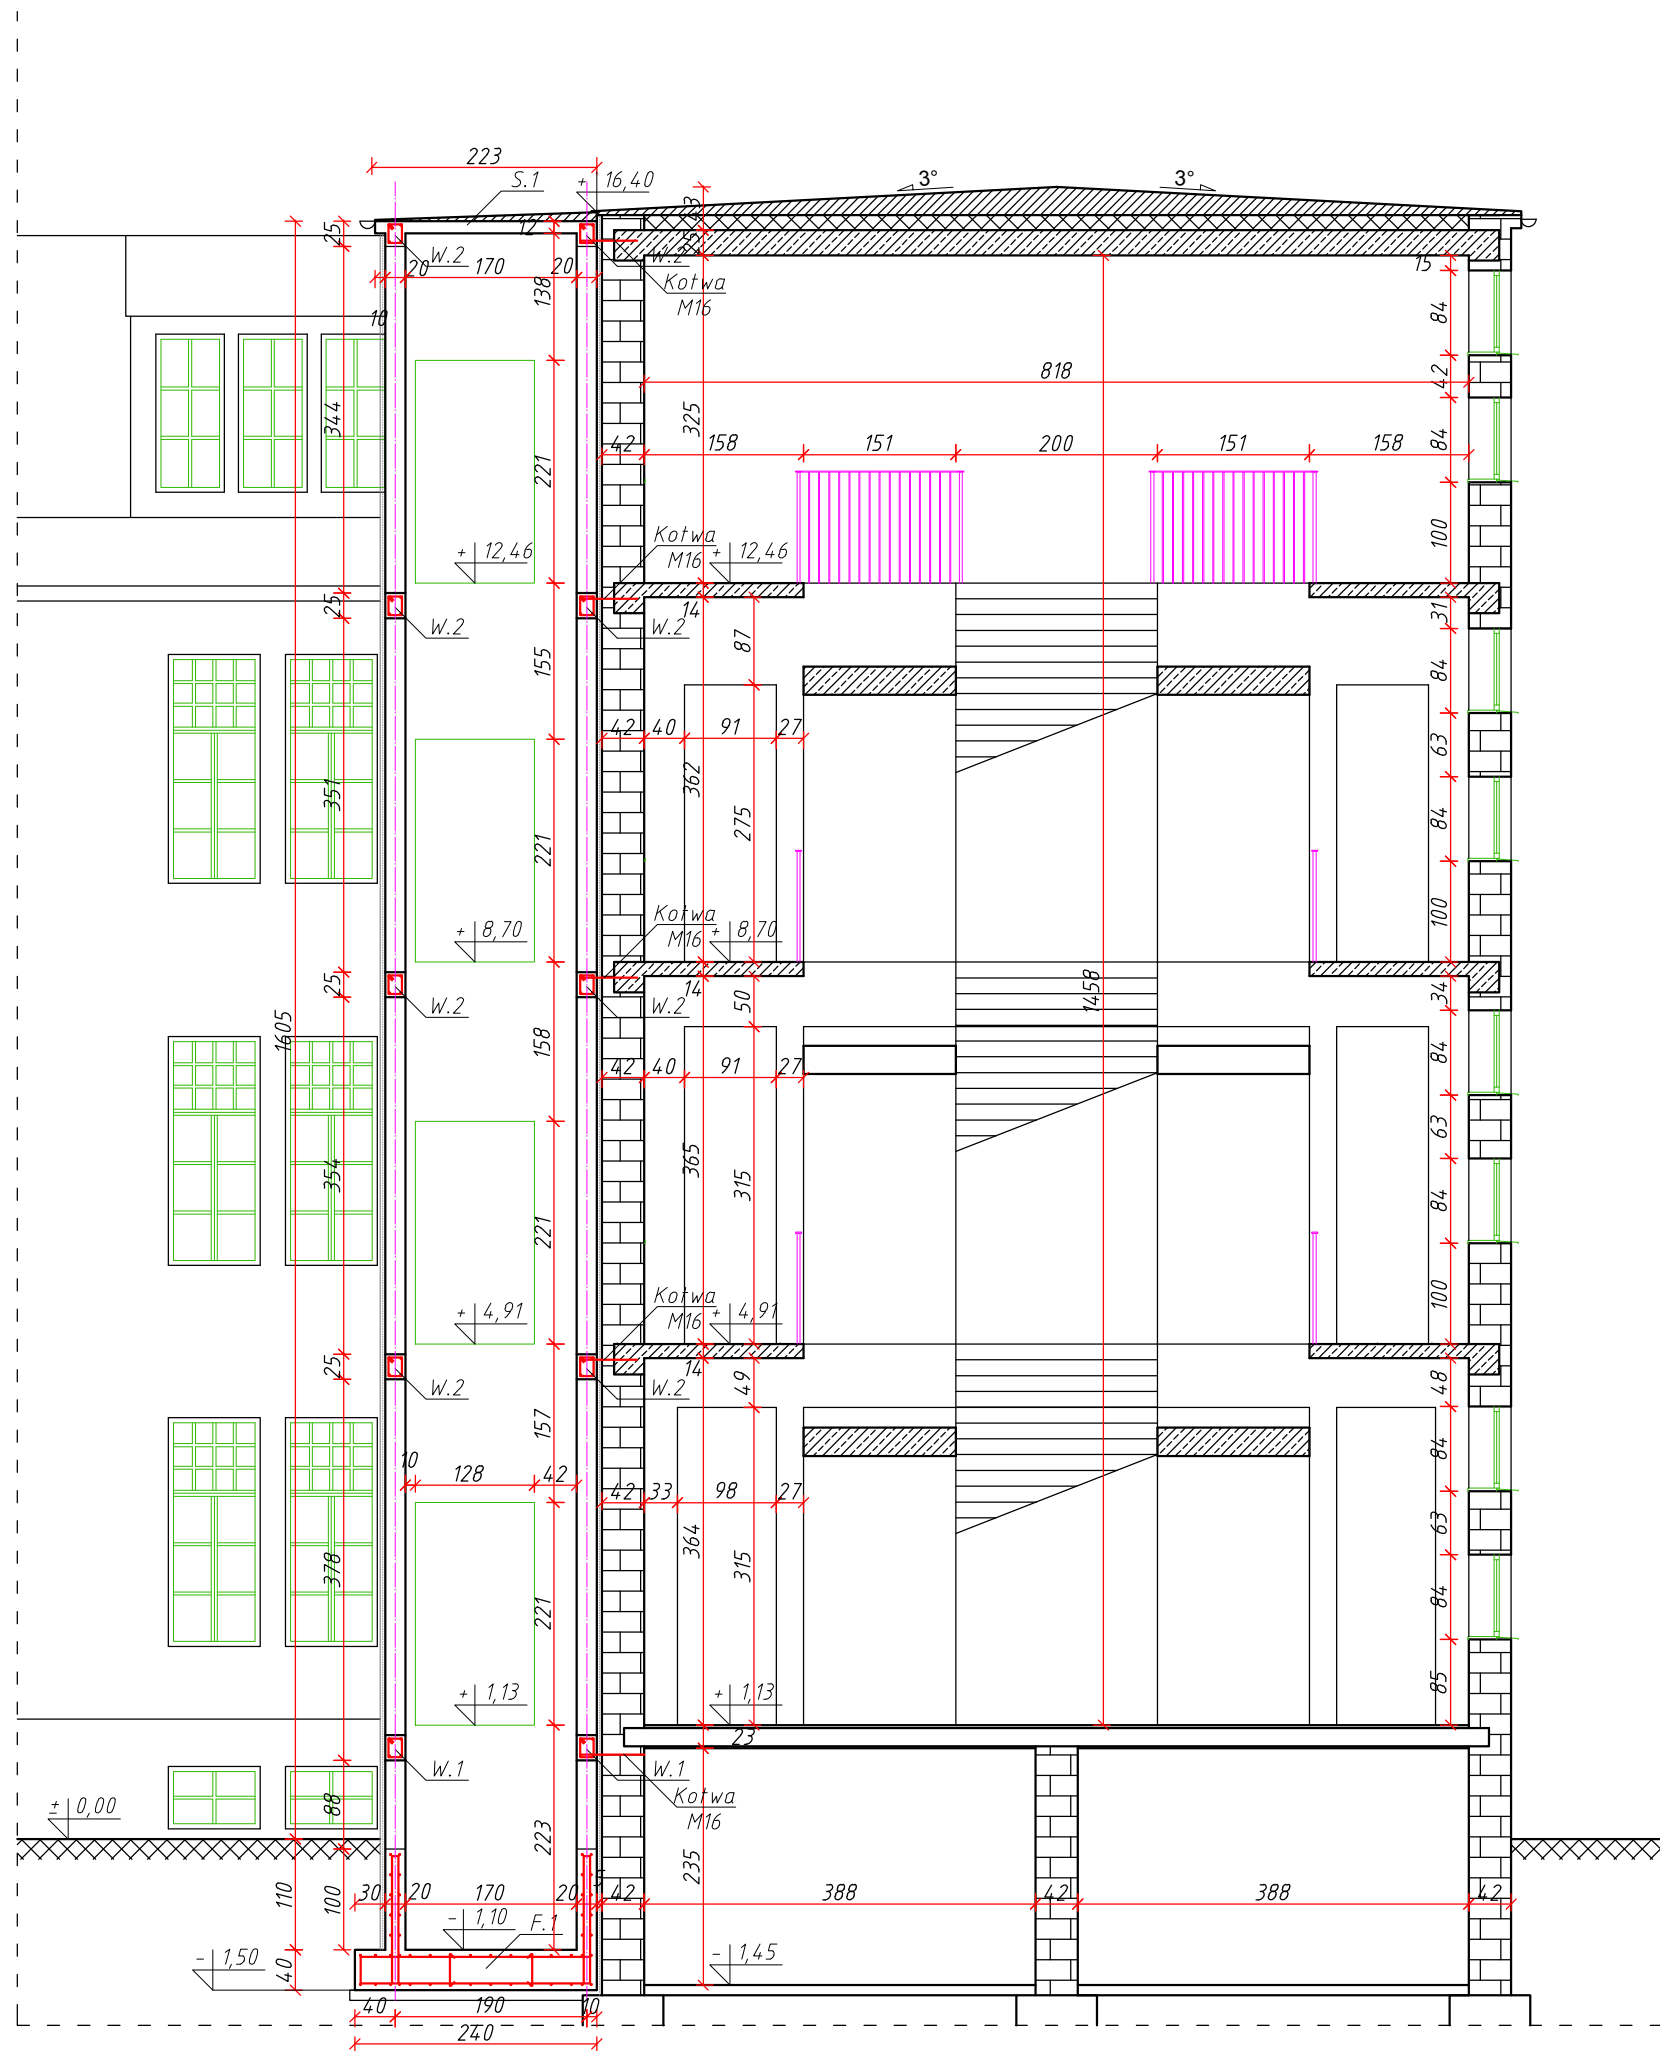

- | | | | | | | | |
|--|--|------------------|--|----------------------|--|--------|--|
| WYKONAWCA: | | NAZWISKO | | NR UPRAWNIENIA | | POD | |
| W-POL SP. Z O.O. | | JACEK KOMOROWSKI | | 1149/94 | | 0 | |
| UL. KPT. JANIEGO 12, | | PROJEKTOWAL | | | | | |
| 44-200 RYBNIK | | SPRAWDZIL | | | | | |
| INWESTOR: | | OPRACOWAL | | JAKUB KOMOROWSKI | | 03 | |
| ZESPÓŁ SZKÓŁ NR 1 IM. POWSTAŃCÓW ŚLĄSKICH W KĘDZIERZYNIE-KOZŁU | | | | | | | |
| ADRES INWESTYCJI: | | | | | | | |
| UL. SKARBOWA 2, | | | | | | | |
| 47-200 KĘDZIERZYN-KOZŁE | | | | | | | |
| NAZWA OPRACOWANIA: | | | | | | | |
| "WYKONANIE WINDY ZEWNĘTRZNEJ PRZY BUDYNKU ZESPOŁU SZKÓŁ NR 1 IM. POWSTAŃCÓW ŚLĄSKICH W KĘDZIERZYNIE-KOZŁU" | | | | | | | |
| NAZWA RYSUNKU: | | | | | | SKALA: | |
| PRZEKRÓJ B-B, C-C | | | | | | 1:75 | |
| BRANŻA | | KONSTRUKCYJNA | | STADIUM DOKUMENTACJI | | | |
| | | | | PROJEKT WYKONAWCZY | | | |