

MAPA DO CELÓW PROJEKTOWYCH

SKALA 1:500

Województwo: OPOLSKIE

Jednostka ewidencyjna: KĘDZIERZYN-KOŹLE - 160301_1

Obręb: KOŹLE - 160301_1.0014

Numer działki: 1958/3

Karta mapy: 10

Godło mapy zasadniczej: 6.131.22.12.3.2

Układ współrzędnych „2000”

Układ wysokości „KRONSTADT”

Nr ks. rob.: 8/2020

Ident. ewid.: G.6640.1.47.2020

Data aktualizacji: 15.01.2020 r.

Wykazane na niniejszej mapie granice nieruchomości zostały wyznaczone z wymaganą dokładnością pomiaru. Niniejsza mapa została wykonana bez ustalenia obciążeń dot. służebności gruntowych.



GIS geodezja
ul. Piastowska 11
47-200 Kędzierzyn-Koźle E-mail: info@gis-geodezja.pl
NIP: 756 107 46 72 REGON: 531407704

www.gis-geodezja.pl

mgr inż. Erwin Peschka

GEODETA UPRAWNIONY
w zakresie 1, 2, 4
Nr uprawnień 16901

Poświadczam, że niniejszy dokument został opracowany w wyniku prac geodezyjnych i kartograficznych, których rezultaty zawiera operat techniczny wpisany do ewidencji materiałów państwowego zasobu geodezyjnego i kartograficznego

Organ prowadzący państwowy zasób geodezyjny i kartograficzny Starosta Powiatu Kędzierzyńsko-Kozielskiego


Identyfikator ewidencyjny materiału zasobu - operatu technicznego 7.1603.2020.49

Data wpisania operatu technicznego do ewidencji materiałów zasobu 2020-01-17

Imię, nazwisko i podpis osoby reprezentującej organ Jarosław Mroczek

Kierownik Referatu Powiatowego Ośrodka Dokumentacji Geodezyjnej i Kartograficznej

STAROSTWO POWIATOWE
w Kędzierzynie-Koźlu
Wydział Geodezji, Kartografii,
Katastru i Nieruchomości
47-220 KĘDZIERZYN-KOŹLE
ul. Judyma 4

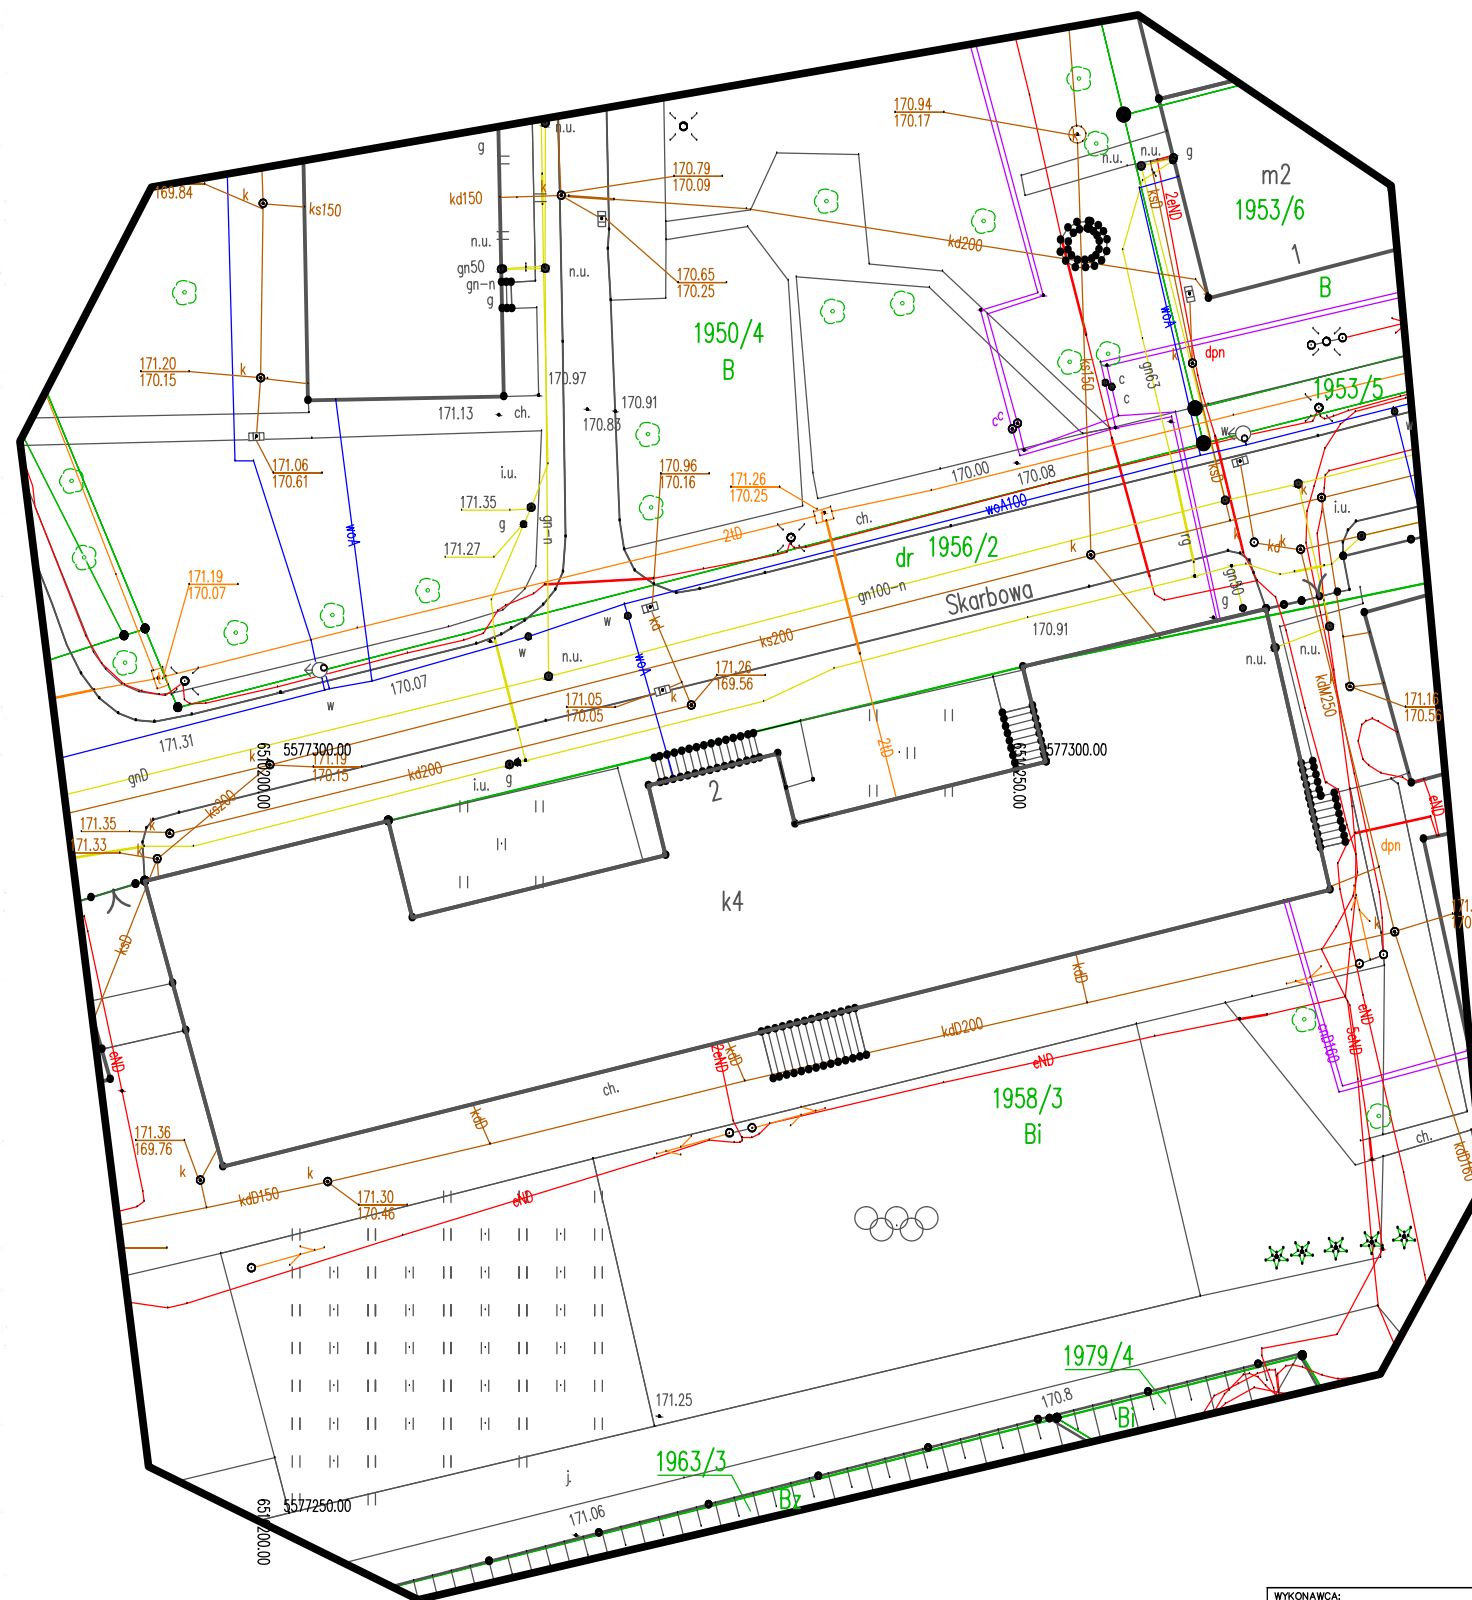

LEGENDA:

- granice działki
- sieci zewnętrzne:
 - elektryczna,
 - ciepłownicza,
 - wodociągowa,
 - gazowa,
 - kanalizacyjna.
- istniejący hydrant
- tereny zielone
- boisko

BILANS TERENU:

Działka nr 1958/3	m2	%
Powierzchnia działki	9.122,00	100
Powierzchnia zabudowy	4.651,45	50,99
w tym budynek główny Szkoły	1.236,20	
Teren utwardzony	2.287,85	25,08
w tym boisko	686,35	
Teren zielony	2.182,70	23,93
Wskaźnik intensywności zabudowy	1,0	

WYKONAWCA: W-POL SP. Z O.O. UL. KPT. JANIEGO 12, 44-200 RYBNIK	NAZWISKO PROJEKTOWAŁ PIOTR WECZOREK	NR UPRAWNIEN 147/97	PODPIS I DATA 03.02.2020r.
INWESTOR: ZESPÓŁ SZKÓŁ NR 1 IM. POWSTAŃCÓW ŚLĄSKICH W KĘDZIERZYNIE-KOŹLU	SPRAWDZIŁ JOANNA WILK		03.02.2020r.
ADRES INWESTYCJI: UL. SKARBOWA 2, 47-200 KĘDZIERZYN-KOŹLE	OPRACOWAŁ		
NAZWA OPRACOWANIA: "WYKONANIE WINDY ZEWNĘTRZNEJ PRZY BUDYNKU ZESPOŁU SZKÓŁ NR 1 IM. POWSTAŃCÓW ŚLĄSKICH W KĘDZIERZYNIE-KOŹLU"			
NAZWA RYSUNKU: ZAGOSPODAROWANIE TERENU—stan istniejący	SKALA: 1:500	NR RYS.: Zł.0	
BRANŻA BUDOWLANO—ARCHITEKTONICZNA	STADIUM DOKUMENTACJI PROJEKT WYKONAWCZY		