

MAPA DO CELÓW PROJEKTOWYCH

SKALA 1:500

Województwo: OPOLSKIE

Jednostka ewidencyjna: KĘDZIERZYN-KOŹLE - 160301_1

Obręb: KOŹLE - 160301_1.0014

Numer działki: 1958/3

Karta mapy: 10

Godło mapy zasadniczej: 6.131.22.12.3.2

Układ współrzędnych „2000”

Układ wysokości „KRONSTADT”

Nr ks. rob.: 8/2020

Ident. ewid.: G.6640.1.47.2020

Data aktualizacji: 15.01.2020 r.

Wykazane na niniejszej mapie granice nieruchomości zostały wyznaczone z wymaganą dokładnością pomiaru. Niniejsza mapa została wykonana bez ustalenia obciążeń dot. służebności gruntowych.



GIS geodezja
ul. Piastowska 11
47-200 Kędzierzyn-Koźle E-mail: info@gis-geodezja.pl
NIP: 756 107 46 72 REGON: 531407704

www.gis-geodezja.pl

mgr inż. Erwin Peschka

GEODETA UPRAWNIONY
w zakresie 1, 2, 4
Nr uprawnień 16901

Poświadczam, że niniejszy dokument został opracowany w wyniku prac geodezyjnych i kartograficznych, których rezultaty zawiera operat techniczny wpisany do ewidencji materiałów państwowego zasobu geodezyjnego i kartograficznego

Organ prowadzący państwowy zasób geodezyjny i kartograficzny Starosta Powiatu Kędzierzyńsko-Kozielskiego


Identyfikator ewidencyjny materiału zasobu - operatu technicznego 7.1603.2020.49

Data wpisania operatu technicznego do ewidencji materiałów zasobu 2020-01-17

Imię, nazwisko i podpis osoby reprezentującej organ Jarosław Mrózek

Kierownik Referatu Powiatowego
Ośrodka Dokumentacji Geodezyjnej i Kartograficznej

STAROSTWO POWIATOWE
w Kędzierzynie-Koźlu
Wydział Geodezji, Kartografii,
Katastru i Nieruchomości
47-220 KĘDZIERZYN-KOŹLE
ul. Judyń 4

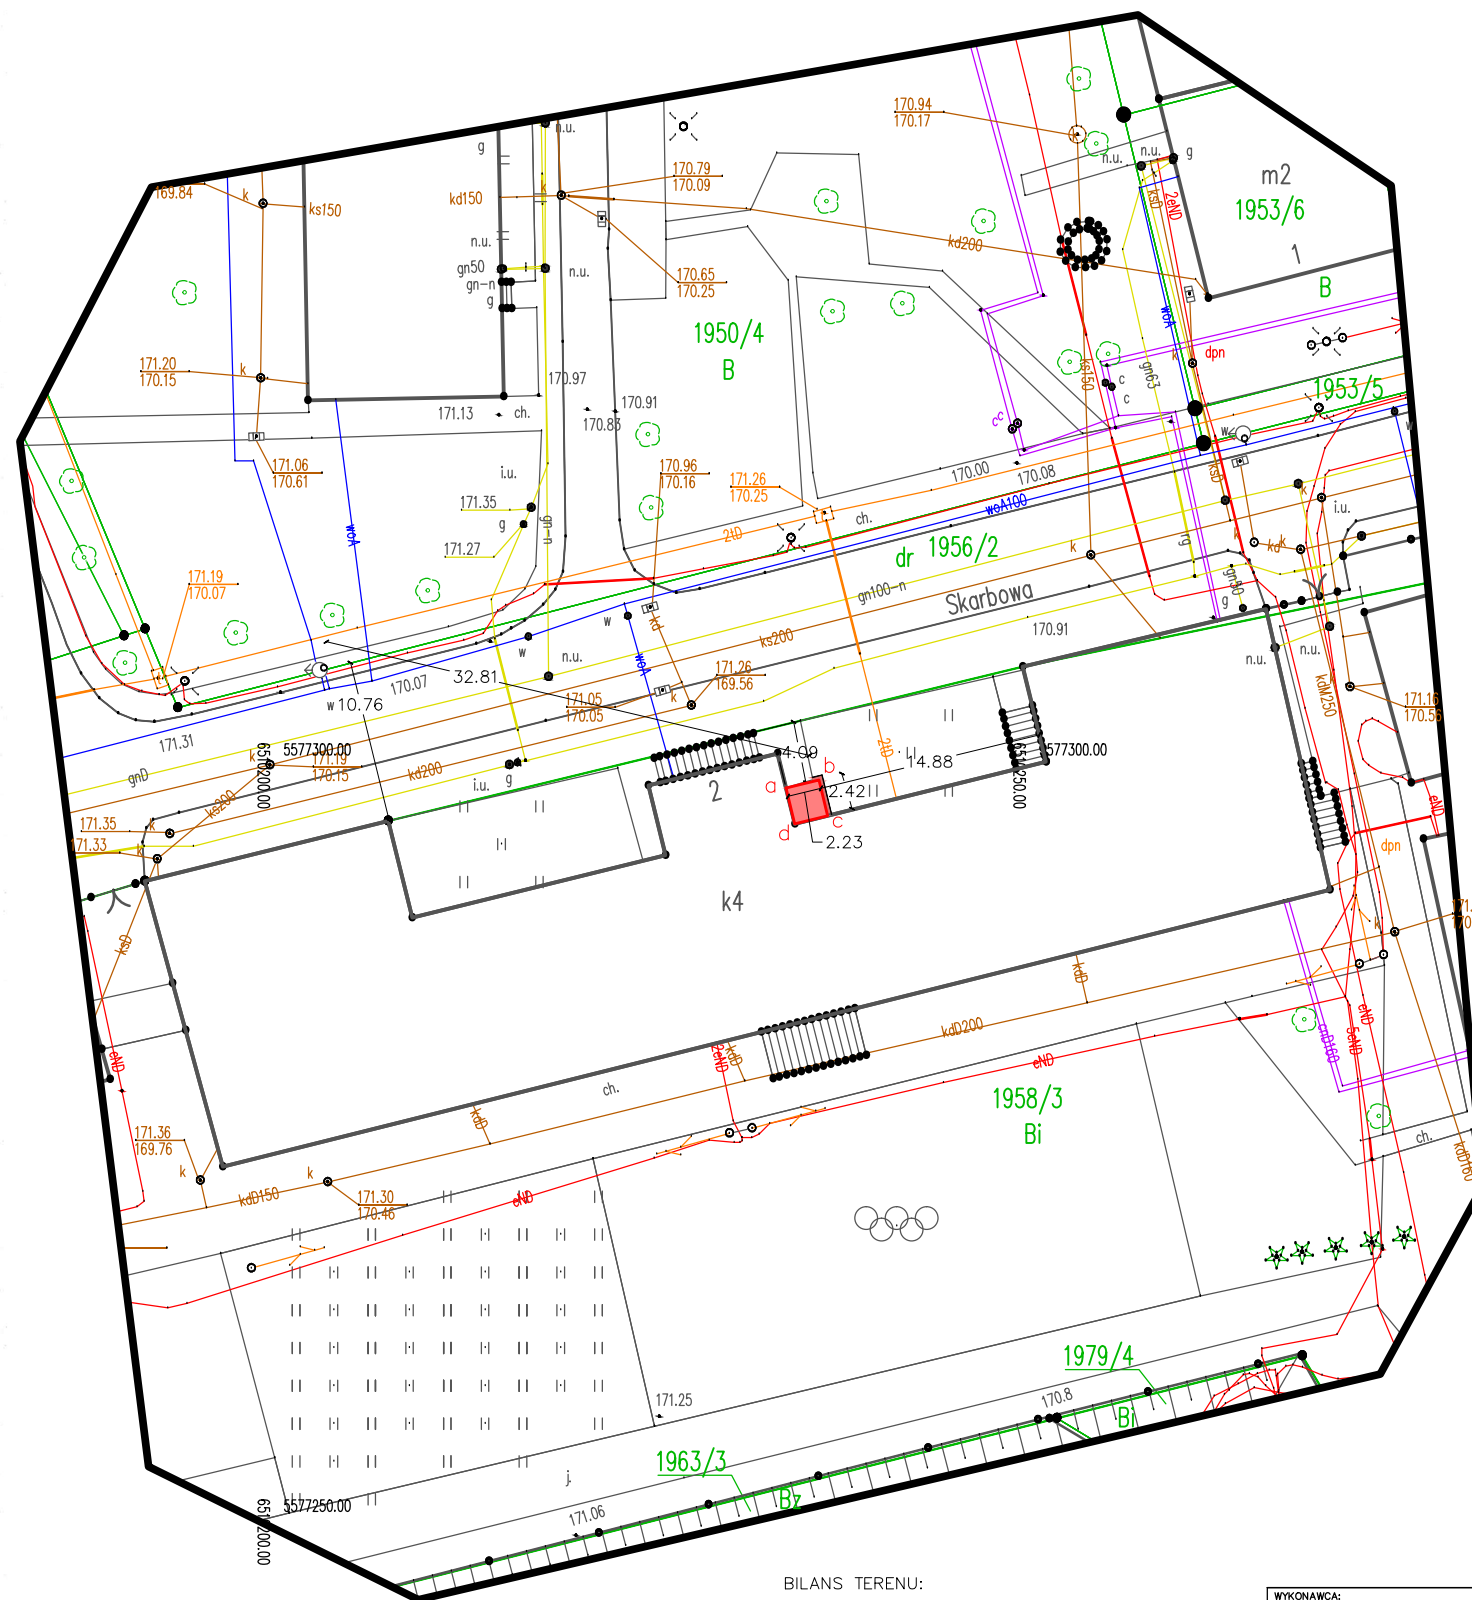

LEGENDA:

- granice działki
- sieci zewnętrzne:
 - elektryczna,
 - ciepłownicza,
 - wodociągowa,
 - gazowa,
 - kanalizacyjna.
- istniejący hydrant
- tereny zielone
- boisko
- planowany obiekt— szyb windy
zasięg zamierzonego korzystania z wód 5,4m2, 171,3 m.n.p.m

współrzędne geodezyjne			
a	274 157,66	c	274 159,49
b	439 077,02	d	439 074,26
e	274 157,12	f	274 160,03
g	439 074,84	h	439 076,44

BILANS TERENU:

Działka nr 1958/3	m2	%
Powierzchnia działki	9.122,00	100
Powierzchnia zabudowy	4.656,85	51,05
w tym: budynek główny Szkoły	1.236,20	
szyb windy	5,40	
Teren utwardzony	2.289,43	25,10
w tym boisko	686,35	
opaska szybu	1,58	
Teren zielony	2.175,72	23,85
Wskaźnik intensywności zabudowy	1,0	

WYKONAWCA:	NAZWISKO	NR UPRAWNIEN	PODPIS I DATA
W-POL SP. Z O.O. UL. KPT. JANIEGO 12, 44-200 RYBNIK	PIOTR WECZOREK	147/97	03.02.2020
INWESTOR:			
ZESPÓŁ SZKÓŁ NR 1 IM. POWSTAŃCÓW ŚLĄSKICH W KĘDZIERZYNIE-KOŹLU			
ADRES INWESTYCJI:			
UL. SKARBOWA 2, 47-200 KĘDZIERZYN-KOŹLE			03.02.2020
OPRACOWAŁ:	JOANNA WILK		
NAZWA OPRACOWANIA:	"WYKONANIE WINDY ZEWNĘTRZNEJ PRZY BUDYNKU ZESPOŁU SZKÓŁ NR 1 IM. POWSTAŃCÓW ŚLĄSKICH W KĘDZIERZYNIE-KOŹLU"		
NAZWA RYSUNKU:	ZAGOSPODAROWANIE TERENU—stan projektowany	SKALA:	NR RYS.
BRANŻA	BUDOWLANO—ARCHITEKTONICZNA	1:500	Zł.1
	STADIUM DOKUMENTACJI		
	PROJEKT WYKONAWCZY		