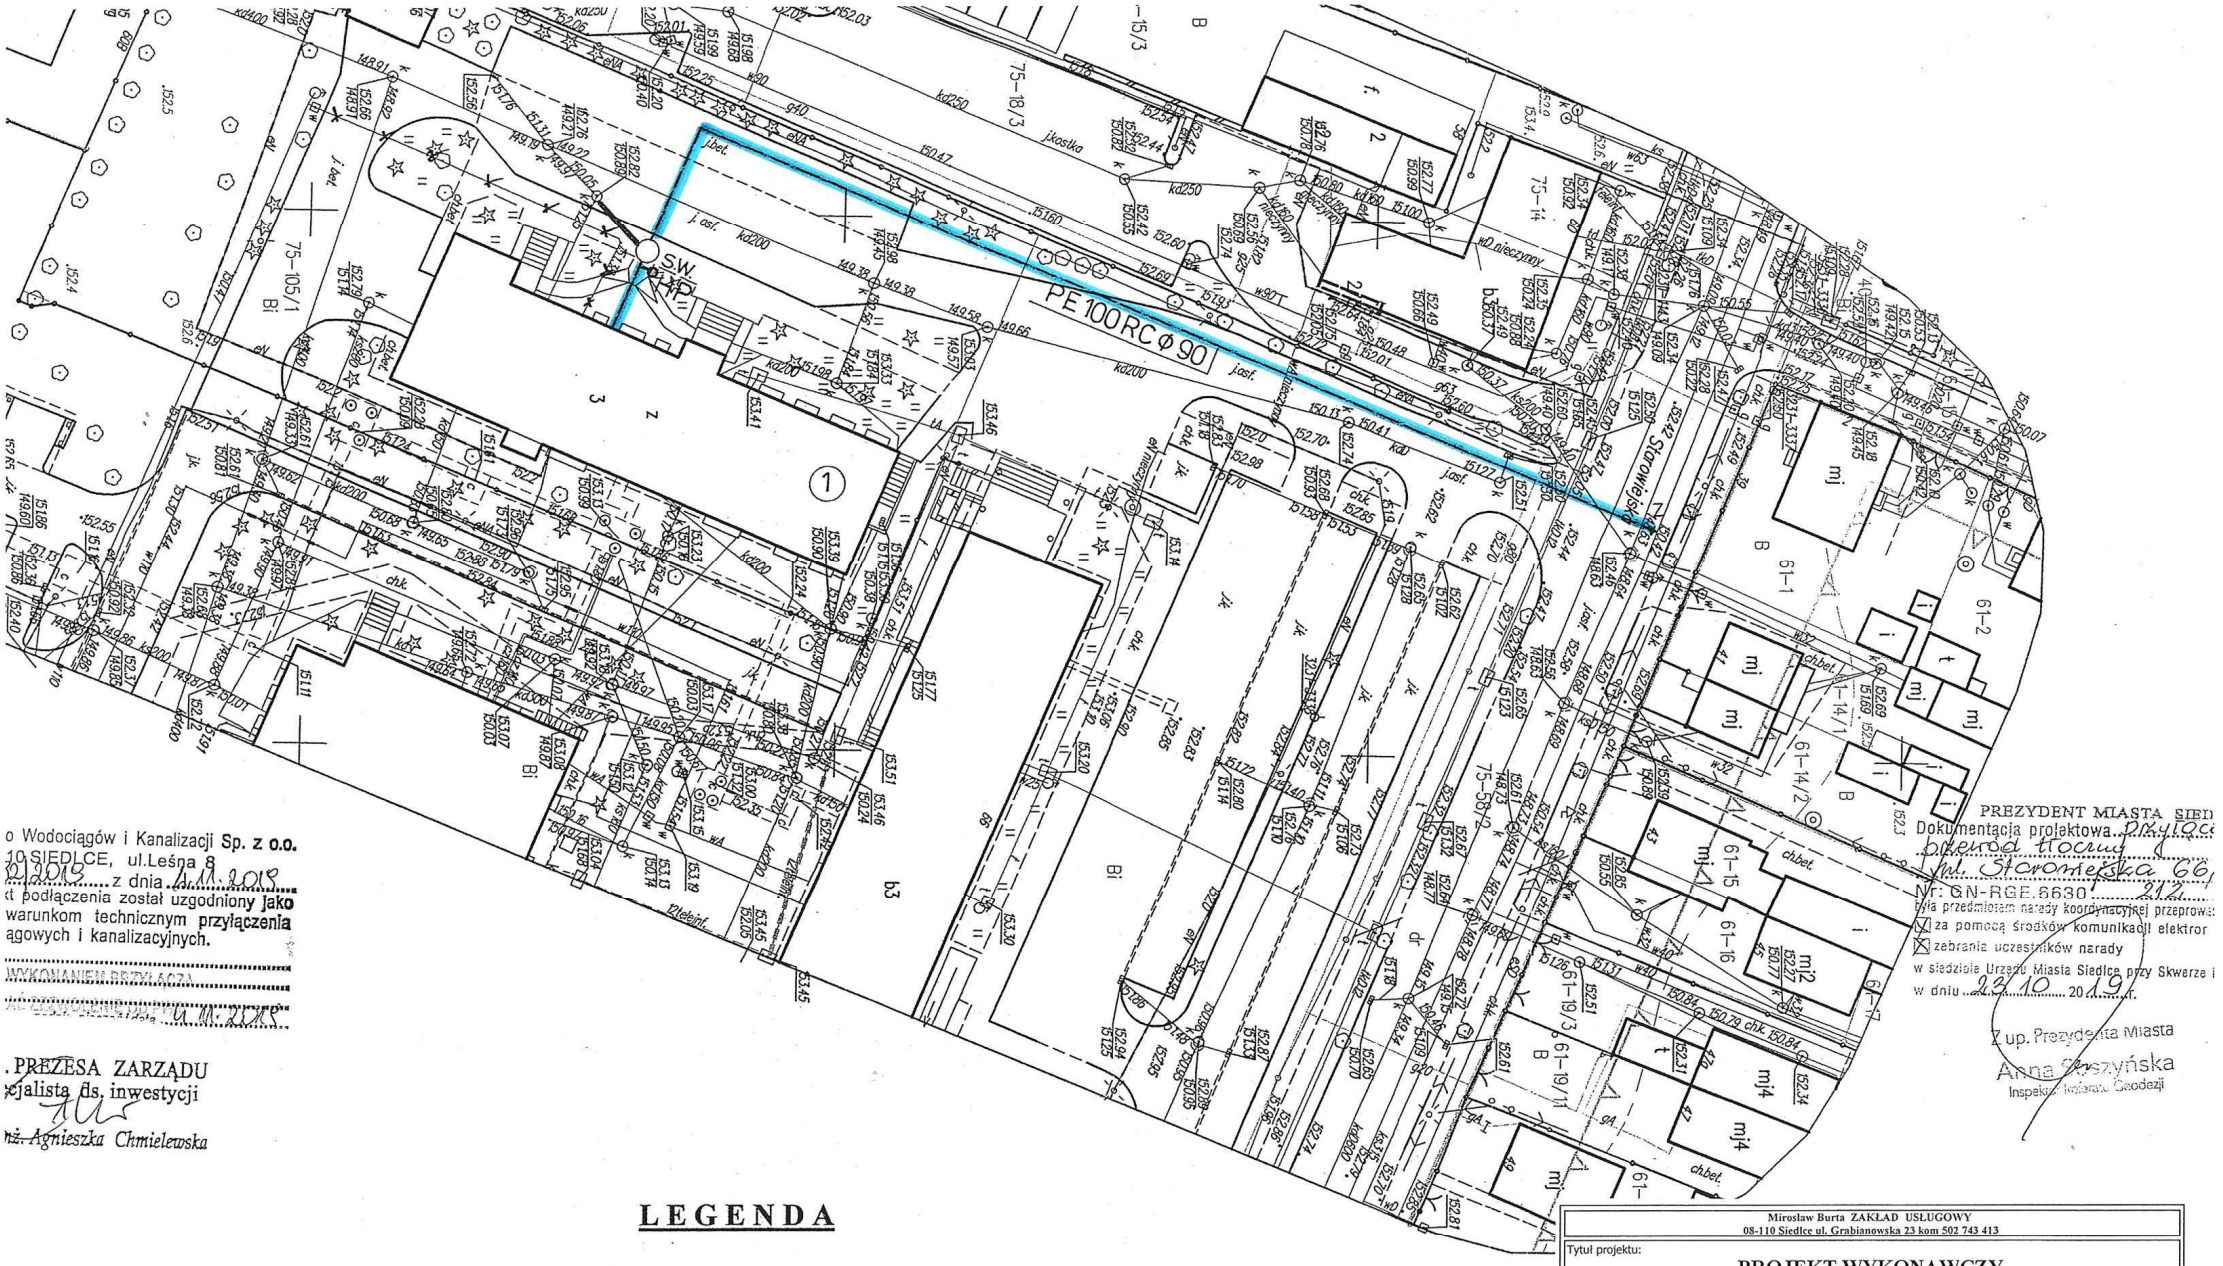


o Wodociągów i Kanalizacji Sp. z o.o.
10 SIEDLCE, ul.Leśna 8
2/2019 z dnia 4.11.2019
t podłączenia został uzgodniony jako
warunkom technicznym przyłączenia
ągowych i kanalizacyjnych.

WYKONANIEM PRZYŁĄCZA
ZAGOSPODAROWANIA TERENU
4.11.2019

. PREZESA ZARZĄDU
cjalista ds. inwestycji
nż. Agnieszka Chmielewska

PREZYDENT MIASTA SIED
Dokumentacja projektowa przyłącz
przewód tłoczny
ul. Starowiejska 66,
Nr: GN-RGE.6630 212
była przedmiotem narady koordynacyjnej przeprowa
☒ za pomocą środków komunikacji elektror
☒ zebrania uczestników narady
w siedzibie Urzędu Miasta Siedlce przy Skwerze i
w dniu 23.10.2019 r.

Z up. Prezydenta Miasta
Anna Soszyńska
Inspektor Referatu Geodezji

## LEGENDA

(1) Istniejący budynek Polikliniki C. Sz. K. MSWiA

Projektowane przyłącze wodociągowe z rur PE 100 RC ( SDR17) ø 90 mm

z+— Projektowana zasuwa odcinająca Dn 80 mm z klinem gumowym

○ s.w. Studzienka wodomierzowa ø 2000 mm

Mieczysław Jan Pytel
upr. projekt. w specjalności
instalacyjno - inżynieryjnej

Mirosław Burta ZAKŁAD USŁUGOWY
08-110 Siedlce ul. Grabianowska 23 kom 502 743 413

Tytuł projektu:
**PROJEKT WYKONAWCZY**
przyłącza wodociągowego do bud. Polikliniki C.Sz.K. MSWiA
w m. Siedlce ul. Starowiejska 66
na dz. nr geod. 58/2. 105/2 i 105/1 obreb 75

Tytuł rysunku:
**PROJEKT ZAGOSPODAROWANIA TERENU**

**Rys. 1**

Projektant:
Mieczysław Jan PYTEL
upr. projekt. w spec. inst.-inż.
Nr GPB / 4224 / 110 / 96b / 89
przynależność do MOIIB
nr ew. MAZ/IS/2239/01

Skala: 1:500
Branża: Sanitarna
Data: listopad 2019 r.