


HP 80

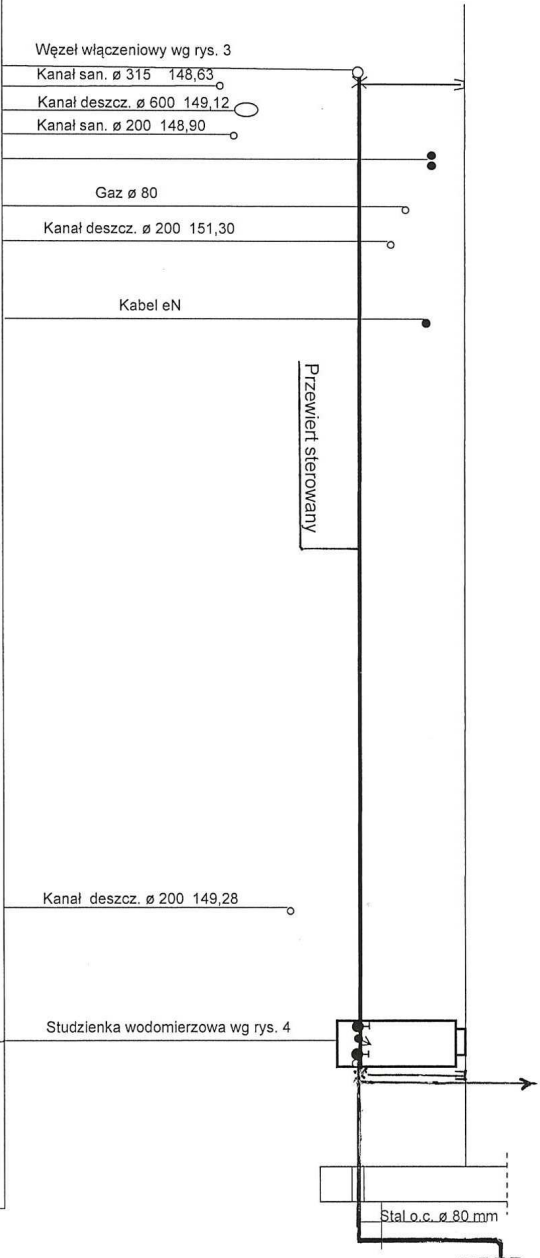

RZĘDNA TERENU	152,44	152,44	148,90
RZĘDNA PRZEWODU	152,42		
ZAGŁĘBIENIE	2,02		
SPADEK		6,7‰	
MATERIAŁ		Rura PE 100 RC ø 90 x 5,4 mm (SDR 17) wąż niebieski do wody PN 10	
ODLEGŁOŚCI	00	115,00	8,00

Miroslaw Bura ZAKŁAD USŁUGOWY 06-110 Stedice ul. Grabimowska 22 k.m. 502 745 413	
Tytuł projektu: PROJEKT WYKONAWCZY przyłącza wodociągowego do bud. Polikliniki C.Sz.K. MSWiA w m. Stedice ul. Starowiejska 66 na dz. nr geod. 58/2, 105/2 i 105/1 obręb 75	
Tytuł rysunku: PRZEKRÓJ PODUŻY PRZYŁĄCZA WODOCIĄGOWEGO	Rys. 2
Projektant: Mieczysław Jan PYTEL upr. projekt. w spec. inst.-inż. Nr GPB / 4234 / 110 / 960 / 89 przynależność do 150010 in. ew. NADZIS223901	Skala: 1:100
Wykonawca: Sanitarna	Data: listopad 2019 r.