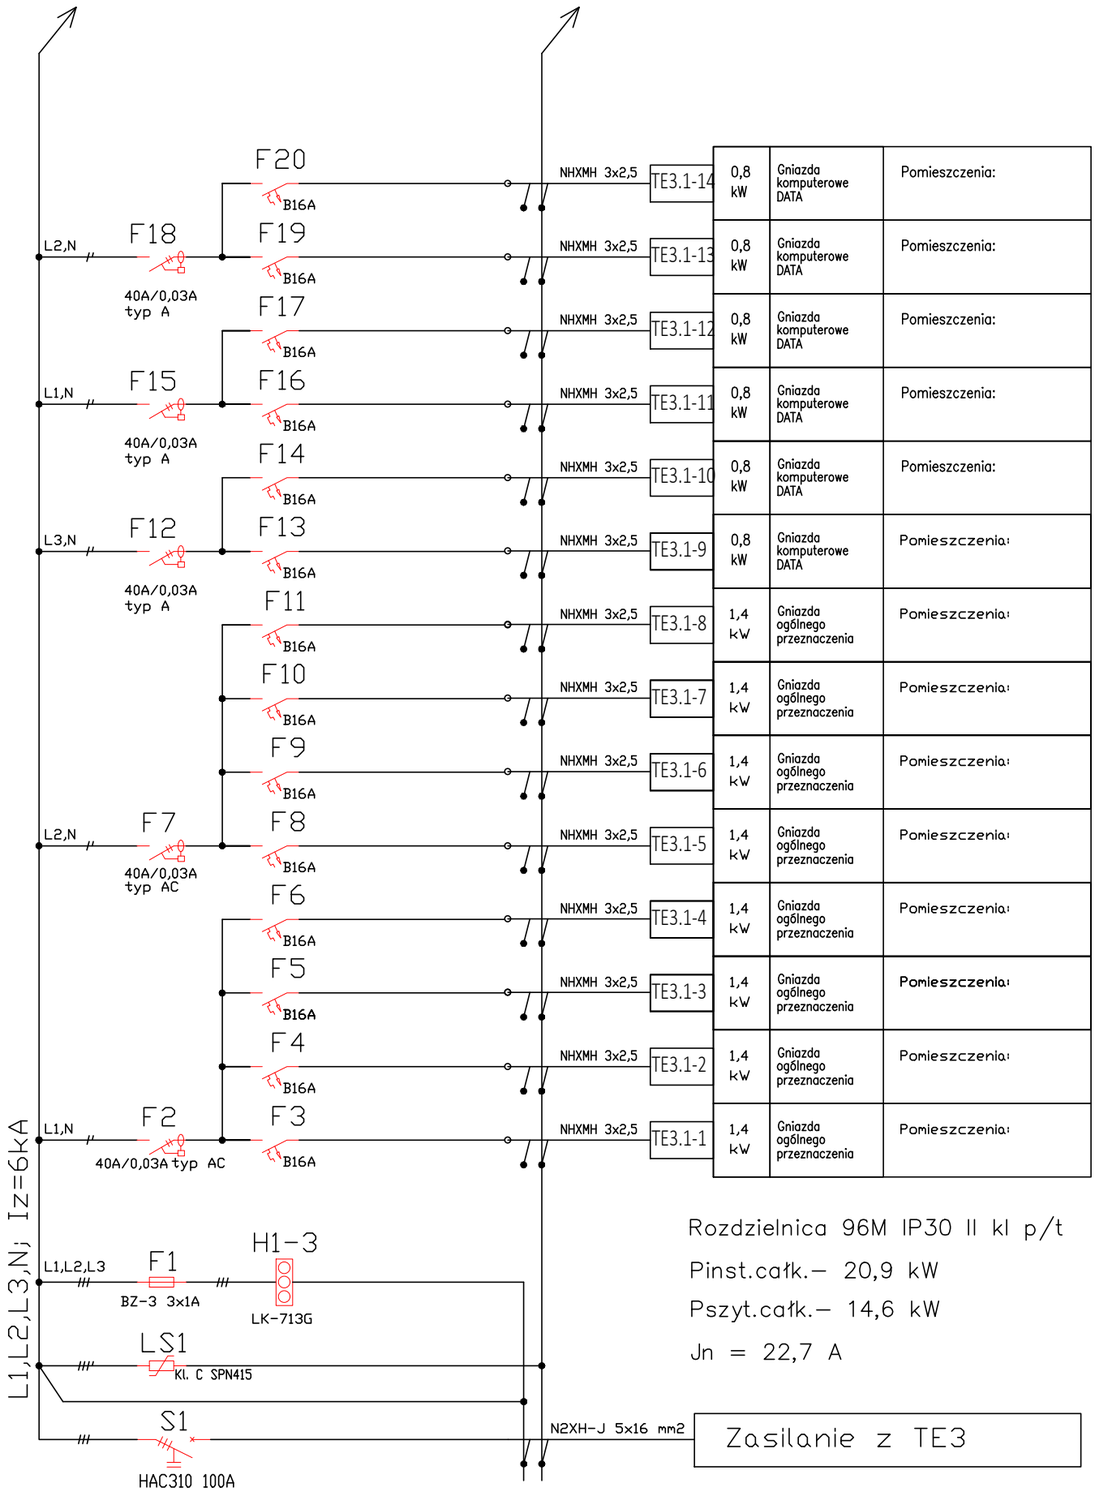

NHXMH 3x2,5	TE3.1-14	0,8 kW	Gniazda komputerowe DATA
NHXMH 3x2,5	TE3.1-13	0,8 kW	Gniazda komputerowe DATA
NHXMH 3x2,5	TE3.1-12	0,8 kW	Gniazda komputerowe DATA
NHXMH 3x2,5	TE3.1-11	0,8 kW	Gniazda komputerowe DATA
NHXMH 3x2,5	TE3.1-10	0,8 kW	Gniazda komputerowe DATA
NHXMH 3x2,5	TE3.1-9	0,8 kW	Gniazda komputerowe DATA
NHXMH 3x2,5	TE3.1-8	1,4 kW	Gniazda ogólnego przeznaczenia
NHXMH 3x2,5	TE3.1-7	1,4 kW	Gniazda ogólnego przeznaczenia
NHXMH 3x2,5	TE3.1-6	1,4 kW	Gniazda ogólnego przeznaczenia
NHXMH 3x2,5	TE3.1-5	1,4 kW	Gniazda ogólnego przeznaczenia
NHXMH 3x2,5	TE3.1-4	1,4 kW	Gniazda ogólnego przeznaczenia
NHXMH 3x2,5	TE3.1-3	1,4 kW	Gniazda ogólnego przeznaczenia
NHXMH 3x2,5	TE3.1-2	1,4 kW	Gniazda ogólnego przeznaczenia
NHXMH 3x2,5	TE3.1-1	1,4 kW	Gniazda ogólnego przeznaczenia

Pomieszczenia:		
Pomieszczenia:		
Projektant: mgr inż. Marcin Barczak uprawnienia nr: MAZ/0104/PWBE/19 w specjalności sieci, instalacje i urządzenia elektryczne i eleketoenergetyczne bez ograniczeń	Podpis:	Temat: 1. Przebudowa i remont pom. budynku Polikliniki w celu dostosowania do aktualnych warunków techn. 2. Remont instalacji wewn.: wod-kan, c.o., wentylacji, elektrycznych i teletechnicznych. 3. Docieplenie ścian i stropodachu budynku Polikliniki. 4. Montażu instalacji fotowoltaiczej o mocy 24,9 kWp. 5. Rozbiórka czerpni powietrza i obudowy naczynia zbiorczego		
Sprawdził: mgr inż. Jerzy Chudawski uprawnienia nr: GPB-4224/57/50/89 w specjalności sieci i instalacje elektryczne bez ograniczeń	Podpis:	Schemat tablicy elektrycznej II piętra TE3.1	Data: 12.2019	Rys. PW-E-13/1

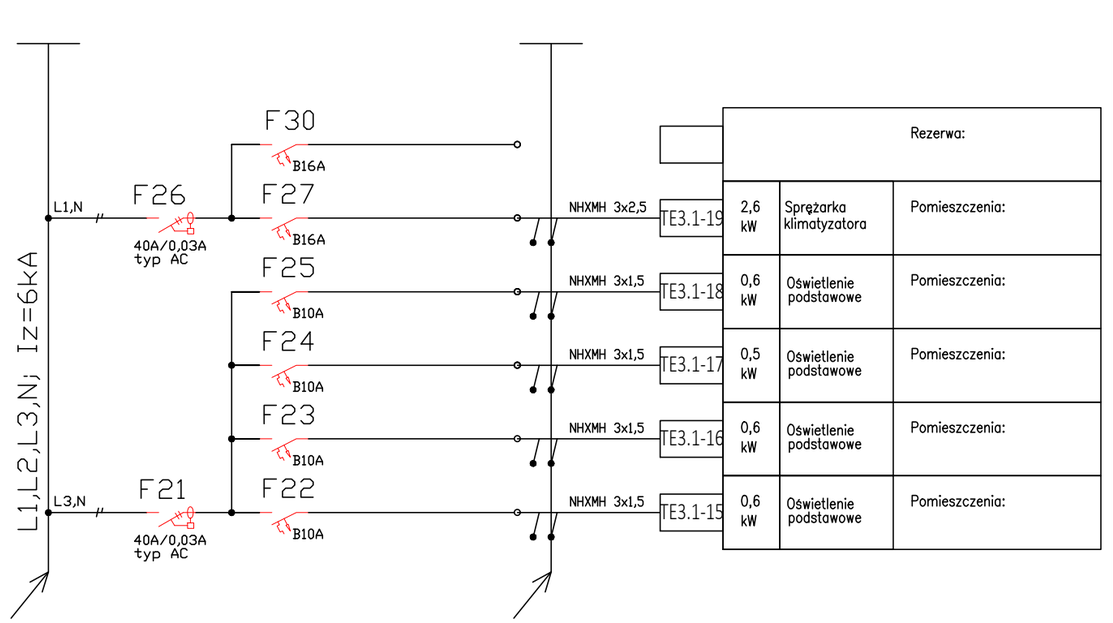

			Rezerwa:
NHXMH 3x2,5	TE3.1-19	2,6 kW	Sprężarka klimatyzatora
NHXMH 3x1,5	TE3.1-18	0,6 kW	Oświetlenie podstawowe
NHXMH 3x1,5	TE3.1-17	0,5 kW	Oświetlenie podstawowe
NHXMH 3x1,5	TE3.1-16	0,6 kW	Oświetlenie podstawowe
NHXMH 3x1,5	TE3.1-15	0,6 kW	Oświetlenie podstawowe

			Pomieszczenia:
			Pomieszczenia:
			Pomieszczenia:
			Pomieszczenia:
			Pomieszczenia:

Projektant: mgr inż. Marcin Barczak uprawnienia nr: MAZ/0104/PWBE/19 w specjalności sieci, instalacje i urządzenia elektryczne i eleketoenergetyczne bez ograniczeń	Podpis:	Temat: 1. Przebudowa i remont pom. budynku Polikliniki w celu dostosowania do aktualnych warunków techn. 2. Remont instalacji wewn.: wod-kan, c.o., wentylacji, elektrycznych i teletechnicznych. 3. Docieplenie ścian i stropodachu budynku Polikliniki. 4. Montażu instalacji fotowoltaiczej o mocy 24,9 kWp. 5. Rozbiórka czerpni powietrza i obudowy naczynia zbiorczego		
Sprawdził: mgr inż. Jerzy Chudawski uprawnienia nr: GPB-4224/57/50/89 w specjalności sieci i instalacje elektryczne bez ograniczeń	Podpis:	Schemat tablicy elektrycznej II piętra TE3.1	Data: 12.2019	Rys. PW-E-13/2