

Mapa do celów projektowych
Skala 1: 500
Jednostka ewidencyjna: 146401_1 Siedlce
Obręb ewidencyjny: 146401_1.0075
działka nr 105/1, ul. Starowiejska
GN - RGE.6640.660.2019

Układ współrzędnych płaskich 2000 południk 21
Układ wysokości: lokalny M. Siedlce

Data opracowania: 23.12.2019r.

Mapa wykonana bez ustalenia ograniczonych praw rzeczowych
dotyczących nieruchomości ujawnionych w księgach wieczystych

USŁUGI GEODEZYJNE

» **GEOS** » S.C.
08-110 SIEDLCE, tel. 644-62-61
ul. Piłsudskiego 56

GEODATA
mgr inż. Stanisław Sprycha
nr 146401_1.0075


Potwierdza się, że niniejszy dokument został opracowany w
wyniku prac geodezyjnych i kartograficznych, których rezultaty
zawiera oparcie techniczne wpisany do ewidencji materiałów
państwowego zasobu geodezyjnego i kartograficznego

Organ prowadzący państwowy zasób
geodezyjny i kartograficzny
IDENTYFIKATOR EVIDENCYJNY
materiału zasobu operacji
technicznej
Data wpisania operacji
technicznej do ewidencji
materiałów zasobu
Imię, nazwisko i podpis
osoby reprezentującej organ

PREZYDENT MIASTA SIEDLCE
P.146401_1.0075
2019.971
03 STY. 2020

Z up. PREZYDENTA
Krzysztof Choromański
KIEROWNIK REPERATU GEODEZYJNEGO

LOKALIZACJA DZIAŁKI NR 75-105/1

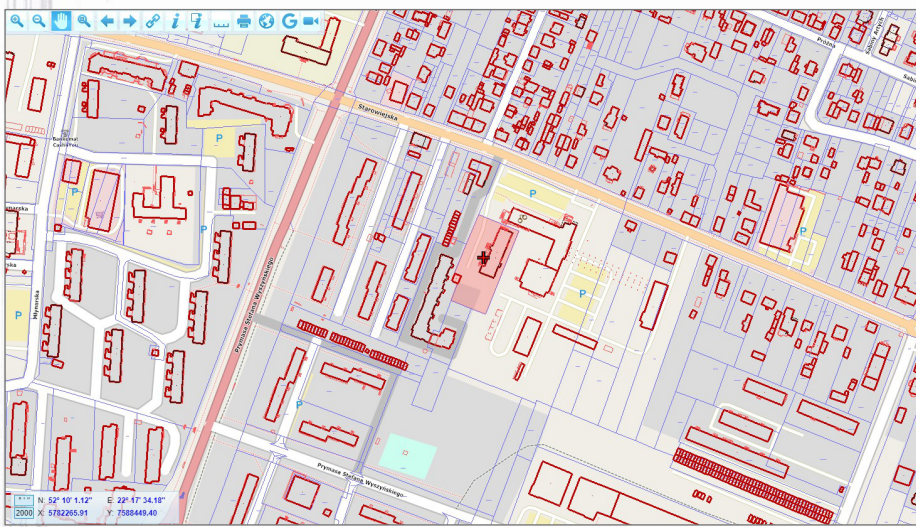

PROJEKT ZAGOSPODAROWANIA DZIAŁKI NR
EW.75-105/1 SKALA 1:500

INWESTOR:

Centralny Szpital Kliniczny MSWiA w
Warszawie
ul. Wołoska 137, 02-507 Warszawa

LOKALIZACJA:

działka nr ewid. 75-105/1 w Siedlcach,
ul. Starowiejska 66, 08-110 Siedlce

PROJEKTANCI BRANŻ:

ARCHITEKTURA :
MGR INŻ ARCH AGNIESZKA BURTA

ZA ZGODNOŚĆ Z
ORYGINAŁEM
MAPY DO CELÓW
PROJEKTOWYCH

MGR INŻ CZESŁAW SPRYCHA


LEGENDA:

Linia zabudowy nieprzekraczalna
(wg danych geometrycznych aktualnego miejscowego planu zagospodarowania
przestrzennego udostępnionych przez Wydział Gospodarki Przestrzennej i Budownictwa)

Linie rozgraniczające tereny o różnych funkcjach lub zasadach zagospodarowania
(wg danych geometrycznych aktualnego miejscowego planu zagospodarowania
przestrzennego udostępnionych przez Wydział Gospodarki Przestrzennej i Budownictwa)

LEGENDA

- A,B,C,D --- GRANICE DZIAŁKI
- ISTNIEJĄCY BUDYNEK POLIKLINIKI
- ZAKRES PLANOWANEJ ROZBUDOWY -
ZADASZCIE NAD SCHODAMI
- ZAKRES PLANOWANEJ ROZBUDOWY -
SZYB WINDOWY
- ZAKRES PLANOWANEJ ROZBUDOWY -
PRZEDSIÓNEK
- PROJEKTOWANY PODJAZD DLA
NIEPEŁNOSPRAWNYCH
- ZIELEŃ
- TERENY UTWARDZONE
- ISTNIEJĄCE PARKINGI
- DROGA POŻAROWA
- PRZEWIDZIANE WYBURZENIA - WG
ODRĘBNEGO OPRAWOWANIA
- UTWARDZONE - CHODNIKI

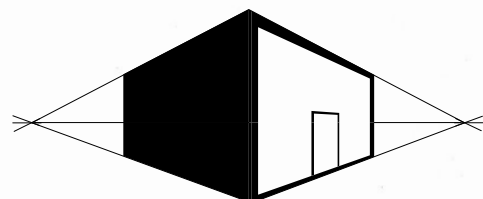

MIROSŁAW BURTA
ZAKŁAD USŁUGOWY
08-110 SIEDLCE, UL. GRABIAŃSKA 23

PROJEKT BUDOWLANY ROZBUDOWY BUDYNKU POLIKLINIKI W SIEDLCACH
ZWIĄZANEJ Z BUDOWĄ NOWEGO SZYBU WINDOWEGO

PROJEKT ZAGOSPODAROWANIA DZIAŁKI NR EW.75-105/1

RYSUnek 1 SKALA: 1:500

MIĘJSCE I DATA: SIEDLCE, styczeń 2020

INWESTOR: LOKALIZACJA:

Centralny Szpital Kliniczny MSWiA
w Warszawie
ul. Wołoska 137, 02-507 Warszawa

działka nr ewid. 105/1, obręb
146401_1.0075, jedn. ewid. 146401_1
Siedlce, przy ul. Starowiejskiej

PROJEKTANT - ARCHITEKTURA: SPRAWDZAJĄCY - ARCHITEKTURA:

mgr inż. arch. Agnieszka Burtas
MA/07/17 upr. w specjalności
architektonicznej do projektowania bez
ograniczeń

mgr inż. Czesław Sprycha
227/Wa/75 upr. w specjalności
architektonicznej do projektowania bez
ograniczeń

FAZA: PROJEKT BUDOWLANY BRANŻA: ARCHITEKTONICZNO -
BUDOWLANA