



PRZEBUDOWA KOMORY K-510 – inwentaryzacja budowli komory 1:50


Przekrój poziomy

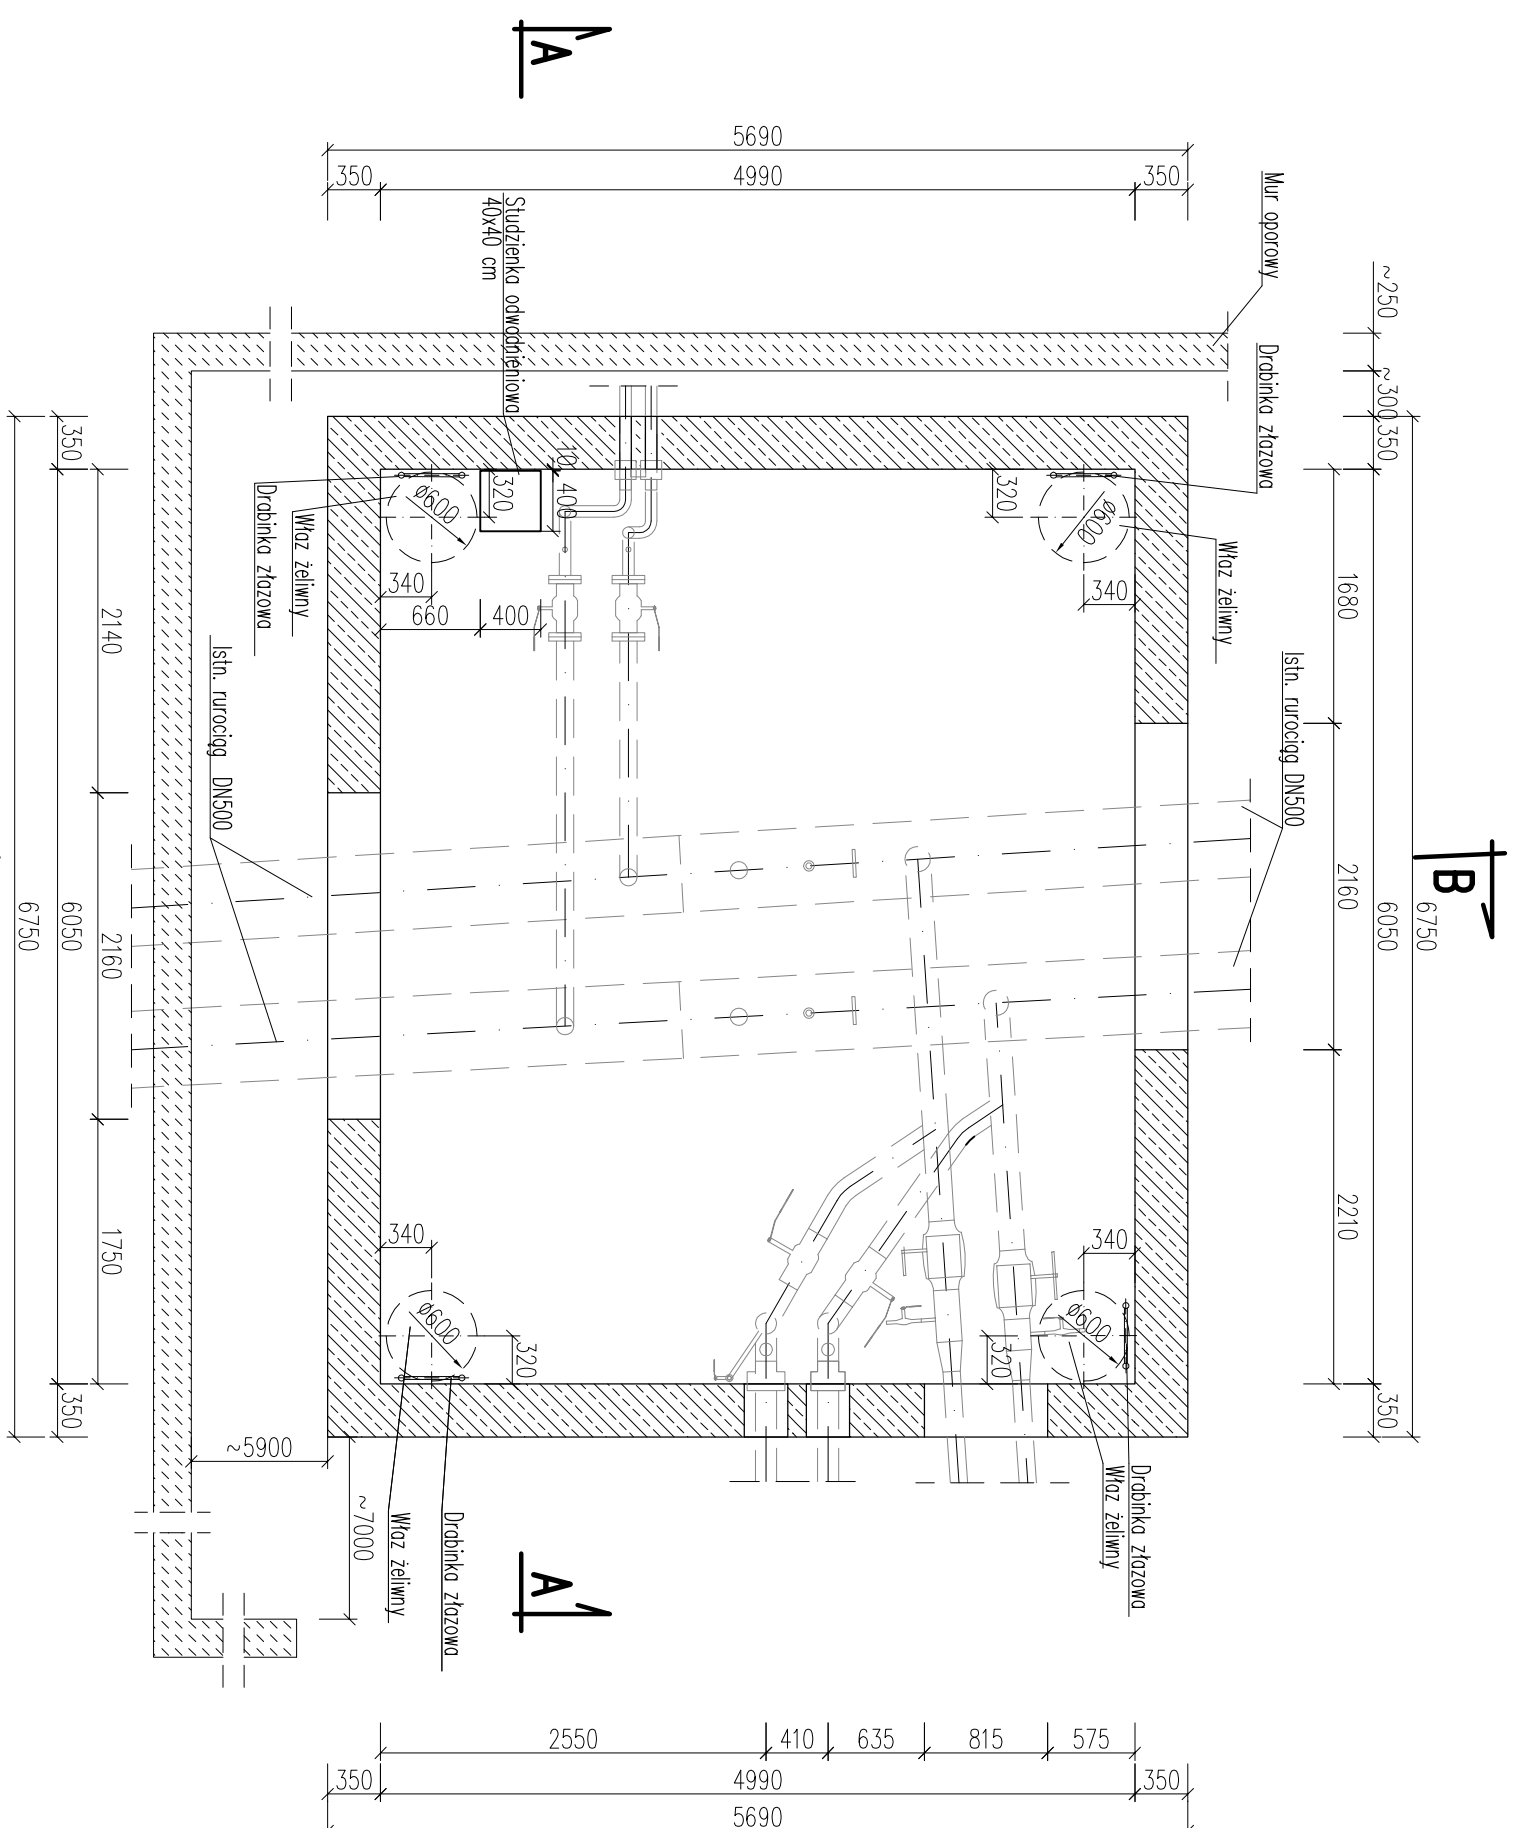


B-B

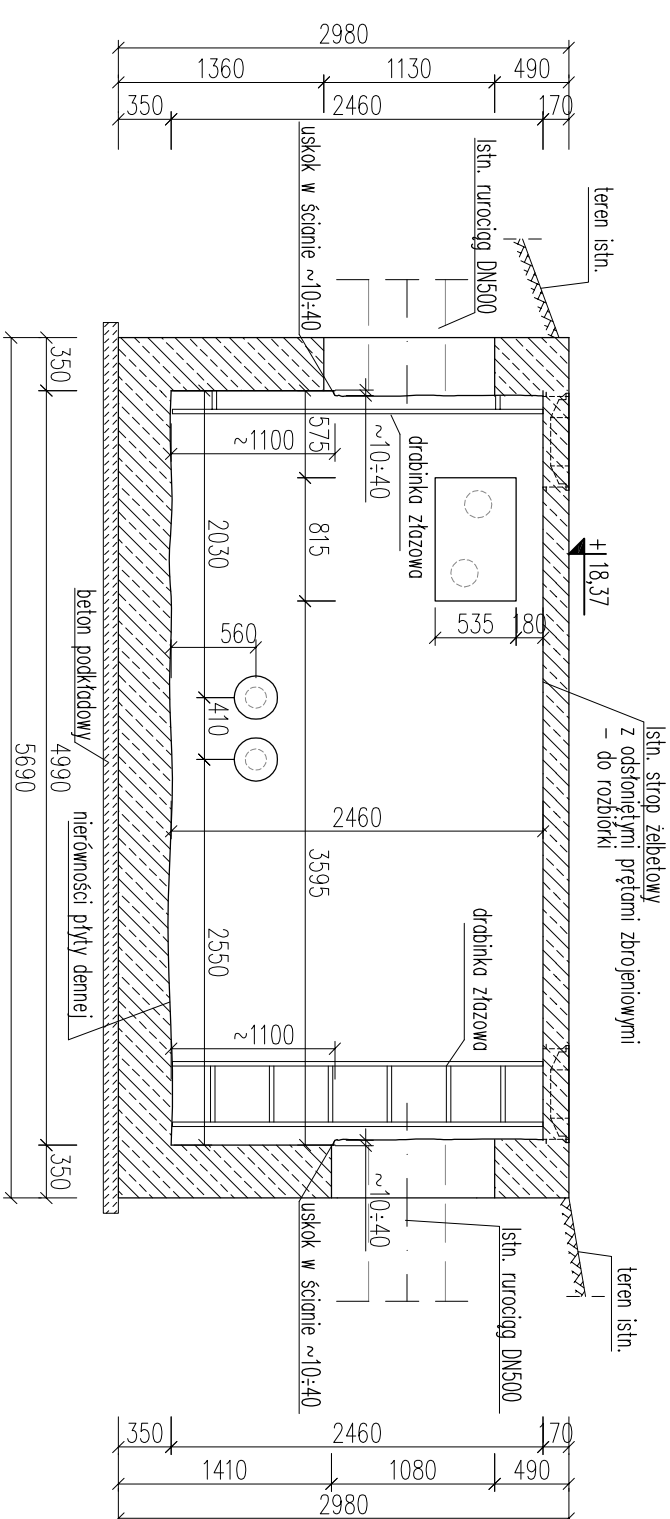

Rzut płyty stropowej

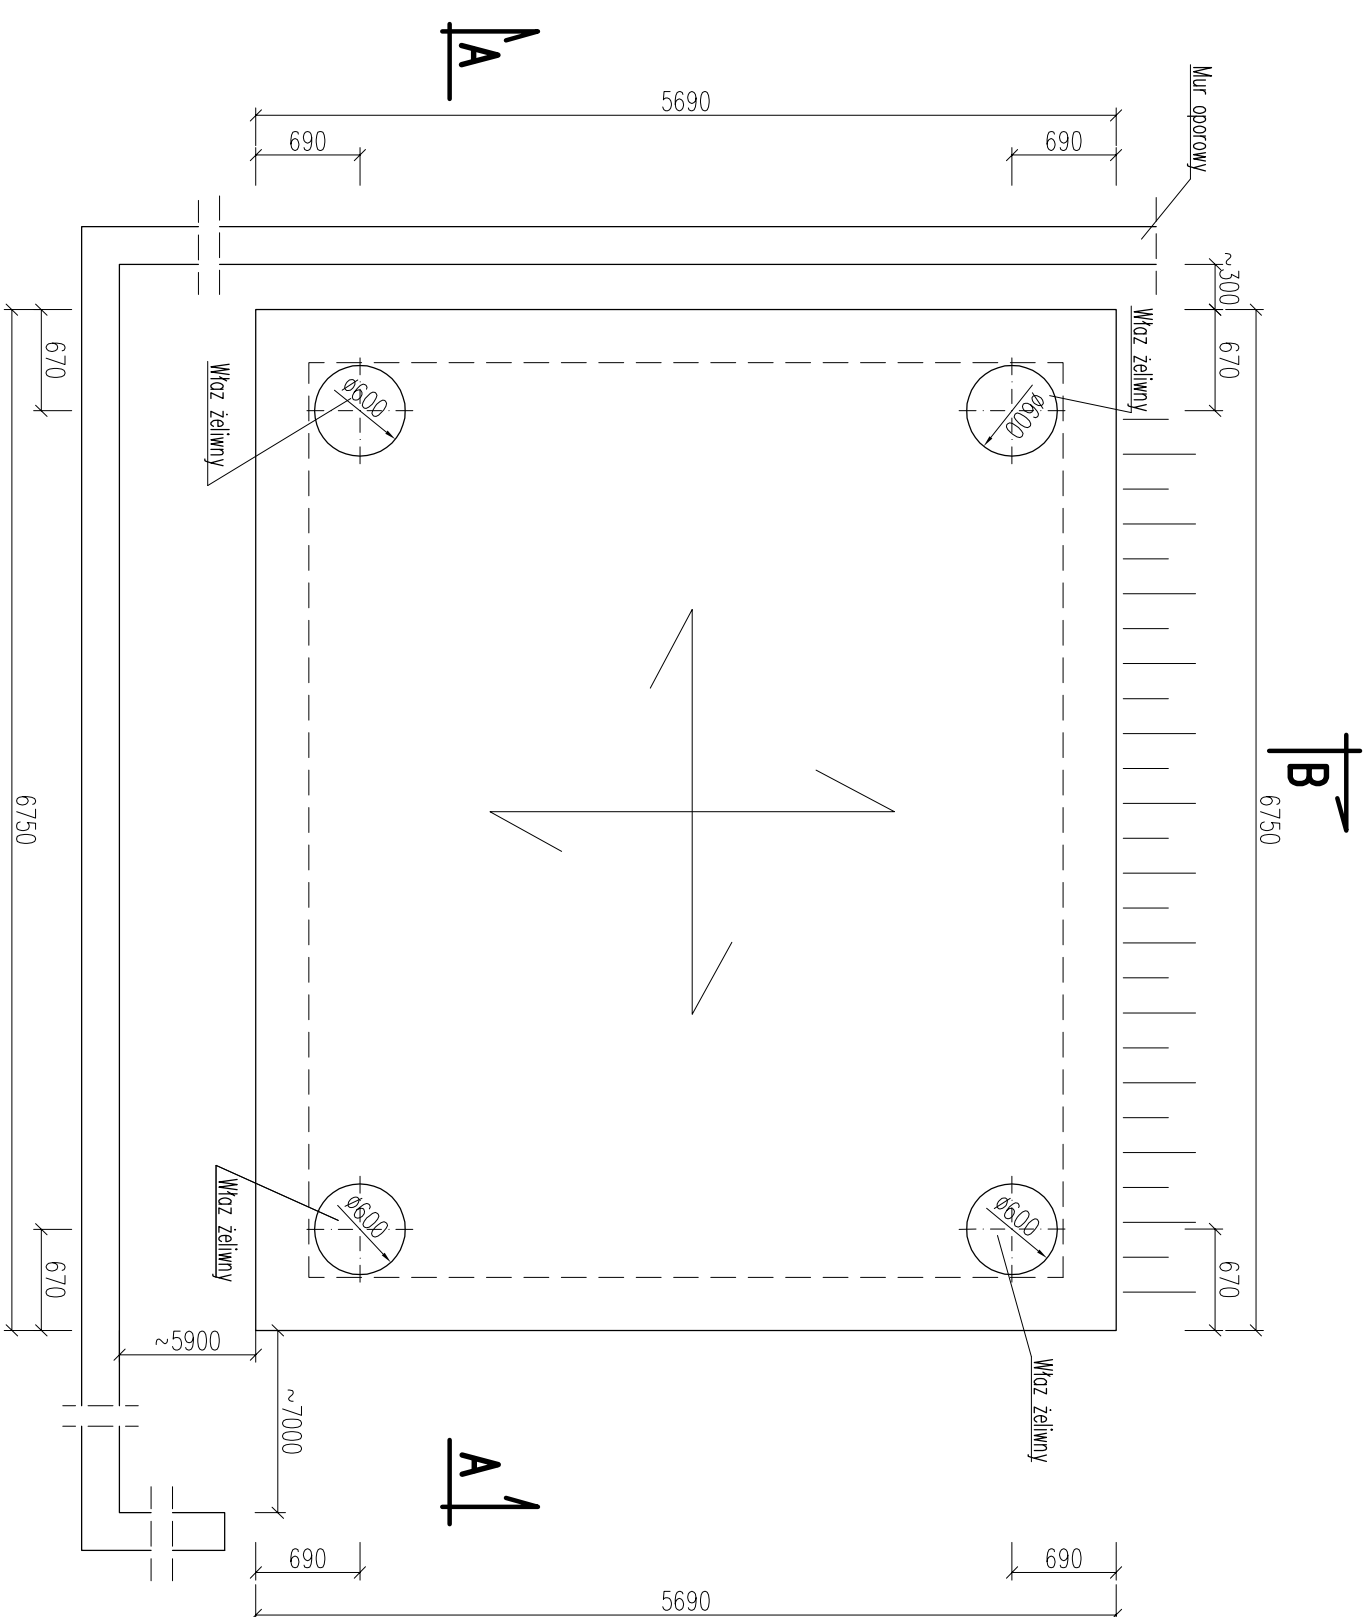

Bluno Projektów		Data	
		01.2019r.	
Investor:	Uniwersytet Morski 81-225 GDYNIA, ul. Morska 81-87		
Adres inwestycji:	Gdynia, ul. Morska, ul. Komandorów i ul. Grabowo. Działki nr ewidencyjne: 776, 777, 778, 883, 884, 885 ohrp 0015 Grabówek		
Nazwa inwestycji:	Przebudowa sied ciepłowniczej usytuowanej na terenie UMG przy ul. Morskiej 81-87 w Gdyni	Skala	
Tem	Projekt konstrukcji dla sieci ciepłowniczej	1:50	
Stadium opracowania:	Projekt budowlany	Nr projektu	
Nazwa projektu:	PRZEBUDOWA KOMORY K-510 - inwentaryzacja budowlana komory	K2	
Rozrachunki techniczne przedstawione na rysunku stanowią wyłączną własność Biura Projektów HYPROEKO Sp. z o.o. Sp. k. Mogą one być wykorzystywane i udostępniane innym osobom na podstawie pisemnego zezwolenia Właściciela Biura		Str.	