A-A'

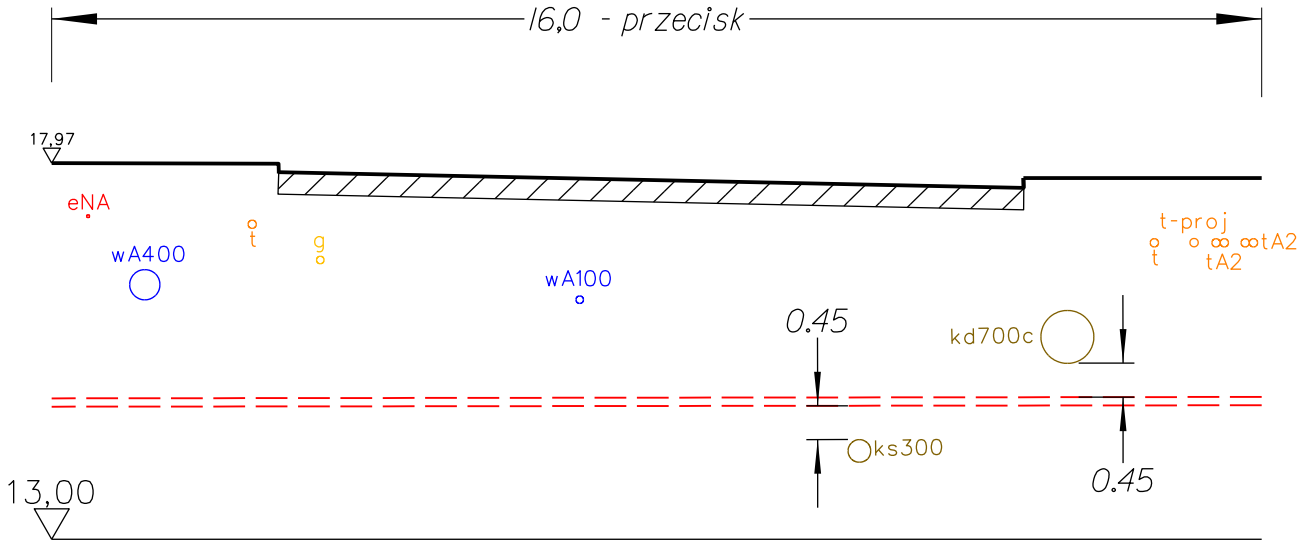

RHDPEp 110/6,3mm
PRZECISK, L=16m

Biuro Projektów Hydro-Eko, ul. Gryfa Pomorskiego 58E/4, 81-572 Gdynia	Projektant:	mgr inż. Kamil Bachan POM/0320/PBE/17 upr. do projektowania w spec. instalacyjnej w zakresie sieci, instalacji i urządzeń elektrycznych i elektroenergetycznych		Data 01.2019r.
	Sprawdzający:	mgr inż. Paweł Czapiewski POM/0321/PBE/17 upr. do projektowania w spec. instalacyjnej w zakresie sieci, instalacji i urządzeń elektrycznych i elektroenergetycznych		
Inwestor:	Uniwersytet Morski w Gdyni 81-225 GDYNIA, ul. Morska 81-87			
Adres inwestycji:	Gdynia, ul. Morska, ul. Komandorska i ul. Grabowo.			
Nazwa inwestycji:	Przebudowa sieci ciepłowniczej usytuowanej na terenie UMG przy ul. Morskiej 81-87 w Gdyni			Skala 1:100
Tom	Projekt sieci elektroenergetycznej			
Stadium opracowania:	Projekt budowlany			Nr rysunku E-05
Nazwa rysunku:	Przekroje poprzeczne			
Rozwiązania techniczne przedstawione na rysunku stanowią wyłączną własność Biura Projektów HYDRO-EKO Sp. z o.o. Sp. k. Mogą one być wykorzystywane i udostępniane innym osobom jedynie na podstawie pisemnego zezwolenia Właściciela Biura				Str.