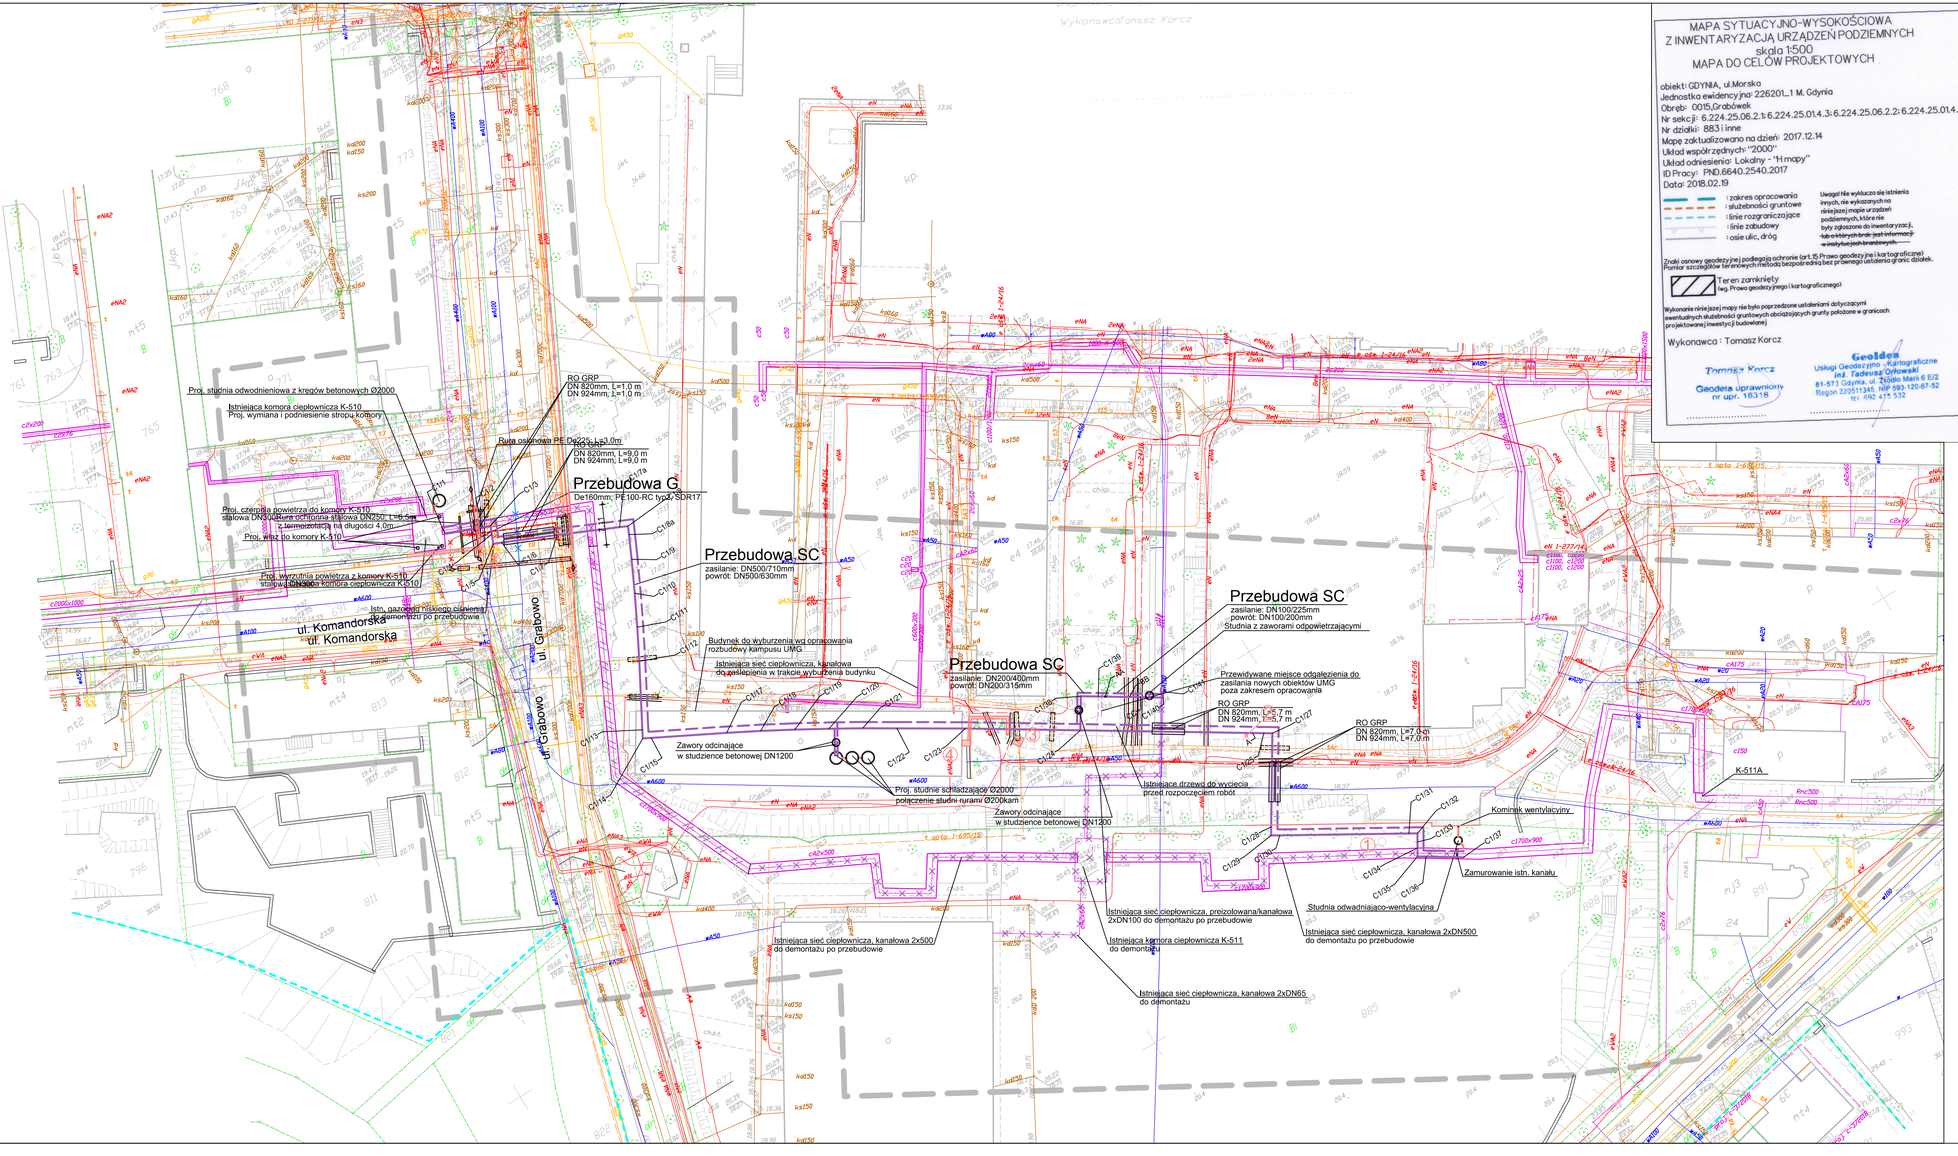

MAPA SYTUACYJNO-WYSOKOŚCIOWA
Z INWENTARYZACJĄ URZĄDZEŃ PODZIEMNYCH
skala 1:500
MAPA DO CELÓW PROJEKTOWYCH

obiekt: GDYNIA, ul.Morska
Jednostka ewidencyjna: 226201_1 M. Gdynia
Obręb: 0015,Grabówek
Nr sekcji: 6.224.25.06.2.1; 6.224.25.01.4.3; 6.224.25.06.2.2; 6.224.25.01.4.4; 6.224.25.01.4.2; 6.224.25.01.4.1
Nr działki: 883 i inne
Mapę zaktualizowano na dzień: 2017.12.14
Układ współrzędnych: "2000"
Układ odniesienia: Lokalny - "Hmapy"
ID Pracy: PND.6640.2540.2017
Data: 2018.02.19

: zakres opracowania
: służebności gruntowe
: linie rozgraniczające
: linie zabudowy
: osie ulic, dróg

Uwaga! Nie wyklucza się istnienia innych, nie wykazanych na niniejszej mapie urządzeń podziemnych, które nie były zgłoszone do inwentaryzacji, lub o których brak jest informacji w instytucjach branżowych.

Znaki osnowy geodezyjnej podlegają ochronie (art.15 Prawo geodezyjne i kartograficzne)
Pomiar szczegółów terenowych metodą bezpośrednią bez pisemnego ustalenia granic działek.

Teren zamknięty
(wg. Prawo geodezyjne i kartograficzne)

Wykonanie niniejszej mapy nie było poprzedzone ustaleniami dotyczącymi ewentualnych służebności gruntowych obciążających grunty położone w granicach projektowanej inwestycji budowlanej.

Wykonawca : Tomasz Korcz

Tomasz Korcz
Geodeta uprawniony
nr upr. 16318

Geoidea
Usługi Geodezyjno - Kartograficzne
inż. Tadeusz Cyrkowski
81-571 Gdynia, ul. Żródło Marii 6 E/2
Regon 220511345, NIP 593-120-67-52
tel. 602 475 532

2018.74
21.02.2018

OZNACZENIA:

- kd — Sieć kanalizacji deszczowej istniejąca
- wA — Sieć wodociągowa istniejąca
- ks — Sieć kanalizacji sanitarnej istniejąca
- g — Sieć gazu ziemnego istniejąca
- c — Sieć ciepłna istniejąca
- Sieć ciepłownicza istniejąca do demontażu wraz z kanałami
- Sieć ciepłownicza istniejąca - rury do demontażu, kanał do zamulenia
- Sieć ciepłownicza projektowana
- Projektowane przewody odwadniające/wentylacyjne
- Projektowana studzienka.
- RP — Rura osłonowa (rura przeciskowa)
- ROD — Rura osłonowa dwudzielna

Oświadczam, że treść mapy stanowiącej podkład dla projektu zagospodarowania działek jest zgodna z treścią mapy do celów projektowych przyjętą do zasobu powiatowego pod numerem KERG P.2262.2018.74 z dnia 21.02.2018 r.

Projektant:

mgr inż. Andrzej Pietrzak

Biuro Projektów Hydro-Eko, ul. Stolarska Powiśle 6/U6, 81-571 Gdynia	Projektant:	mgr inż. Andrzej Pietrzak upr. bud. POM/0029/PWOS/06	Data 04.2019 r.
	Sprawdzający:	mgr inż. Magda Pietrzak upr. bud. POM/0034/POOS/07	

Inwestor:	Uniwersytet Morski 81-225 GDYNIA, ul. Morska 81-87
Adres inwestycji:	Gdynia, ul. Morska, ul. Komandorska i ul. Grabowo. Działki nr ewidencyjny: 776, 777, 778, 883, 884, 885 obręb 0015 Grabówek
Nazwa inwestycji:	Przebudowa sieci ciepłowniczej usytuowanej na terenie UMG przy ul. Morskiej 81-87 w Gdyni
Tom	Projekt sieci ciepłowniczej
Stadium opracowania:	Projekt wykonawczy
Nazwa rysunku:	Plan sytuacyjny

Skala 1:500
Nr rysunku SC-01
Str.

Rozwiązania techniczne przedstawione na rysunku stanowią wyłączną własność Biura Projektów HYDRO-EKO Sp. z o.o. Sp. k. Mogą one być wykorzystywane i udostępniane innym osobom jedynie na podstawie pisemnego zezwolenia Właściciela Biura