


Rzut komory K-510 - stan istniejący

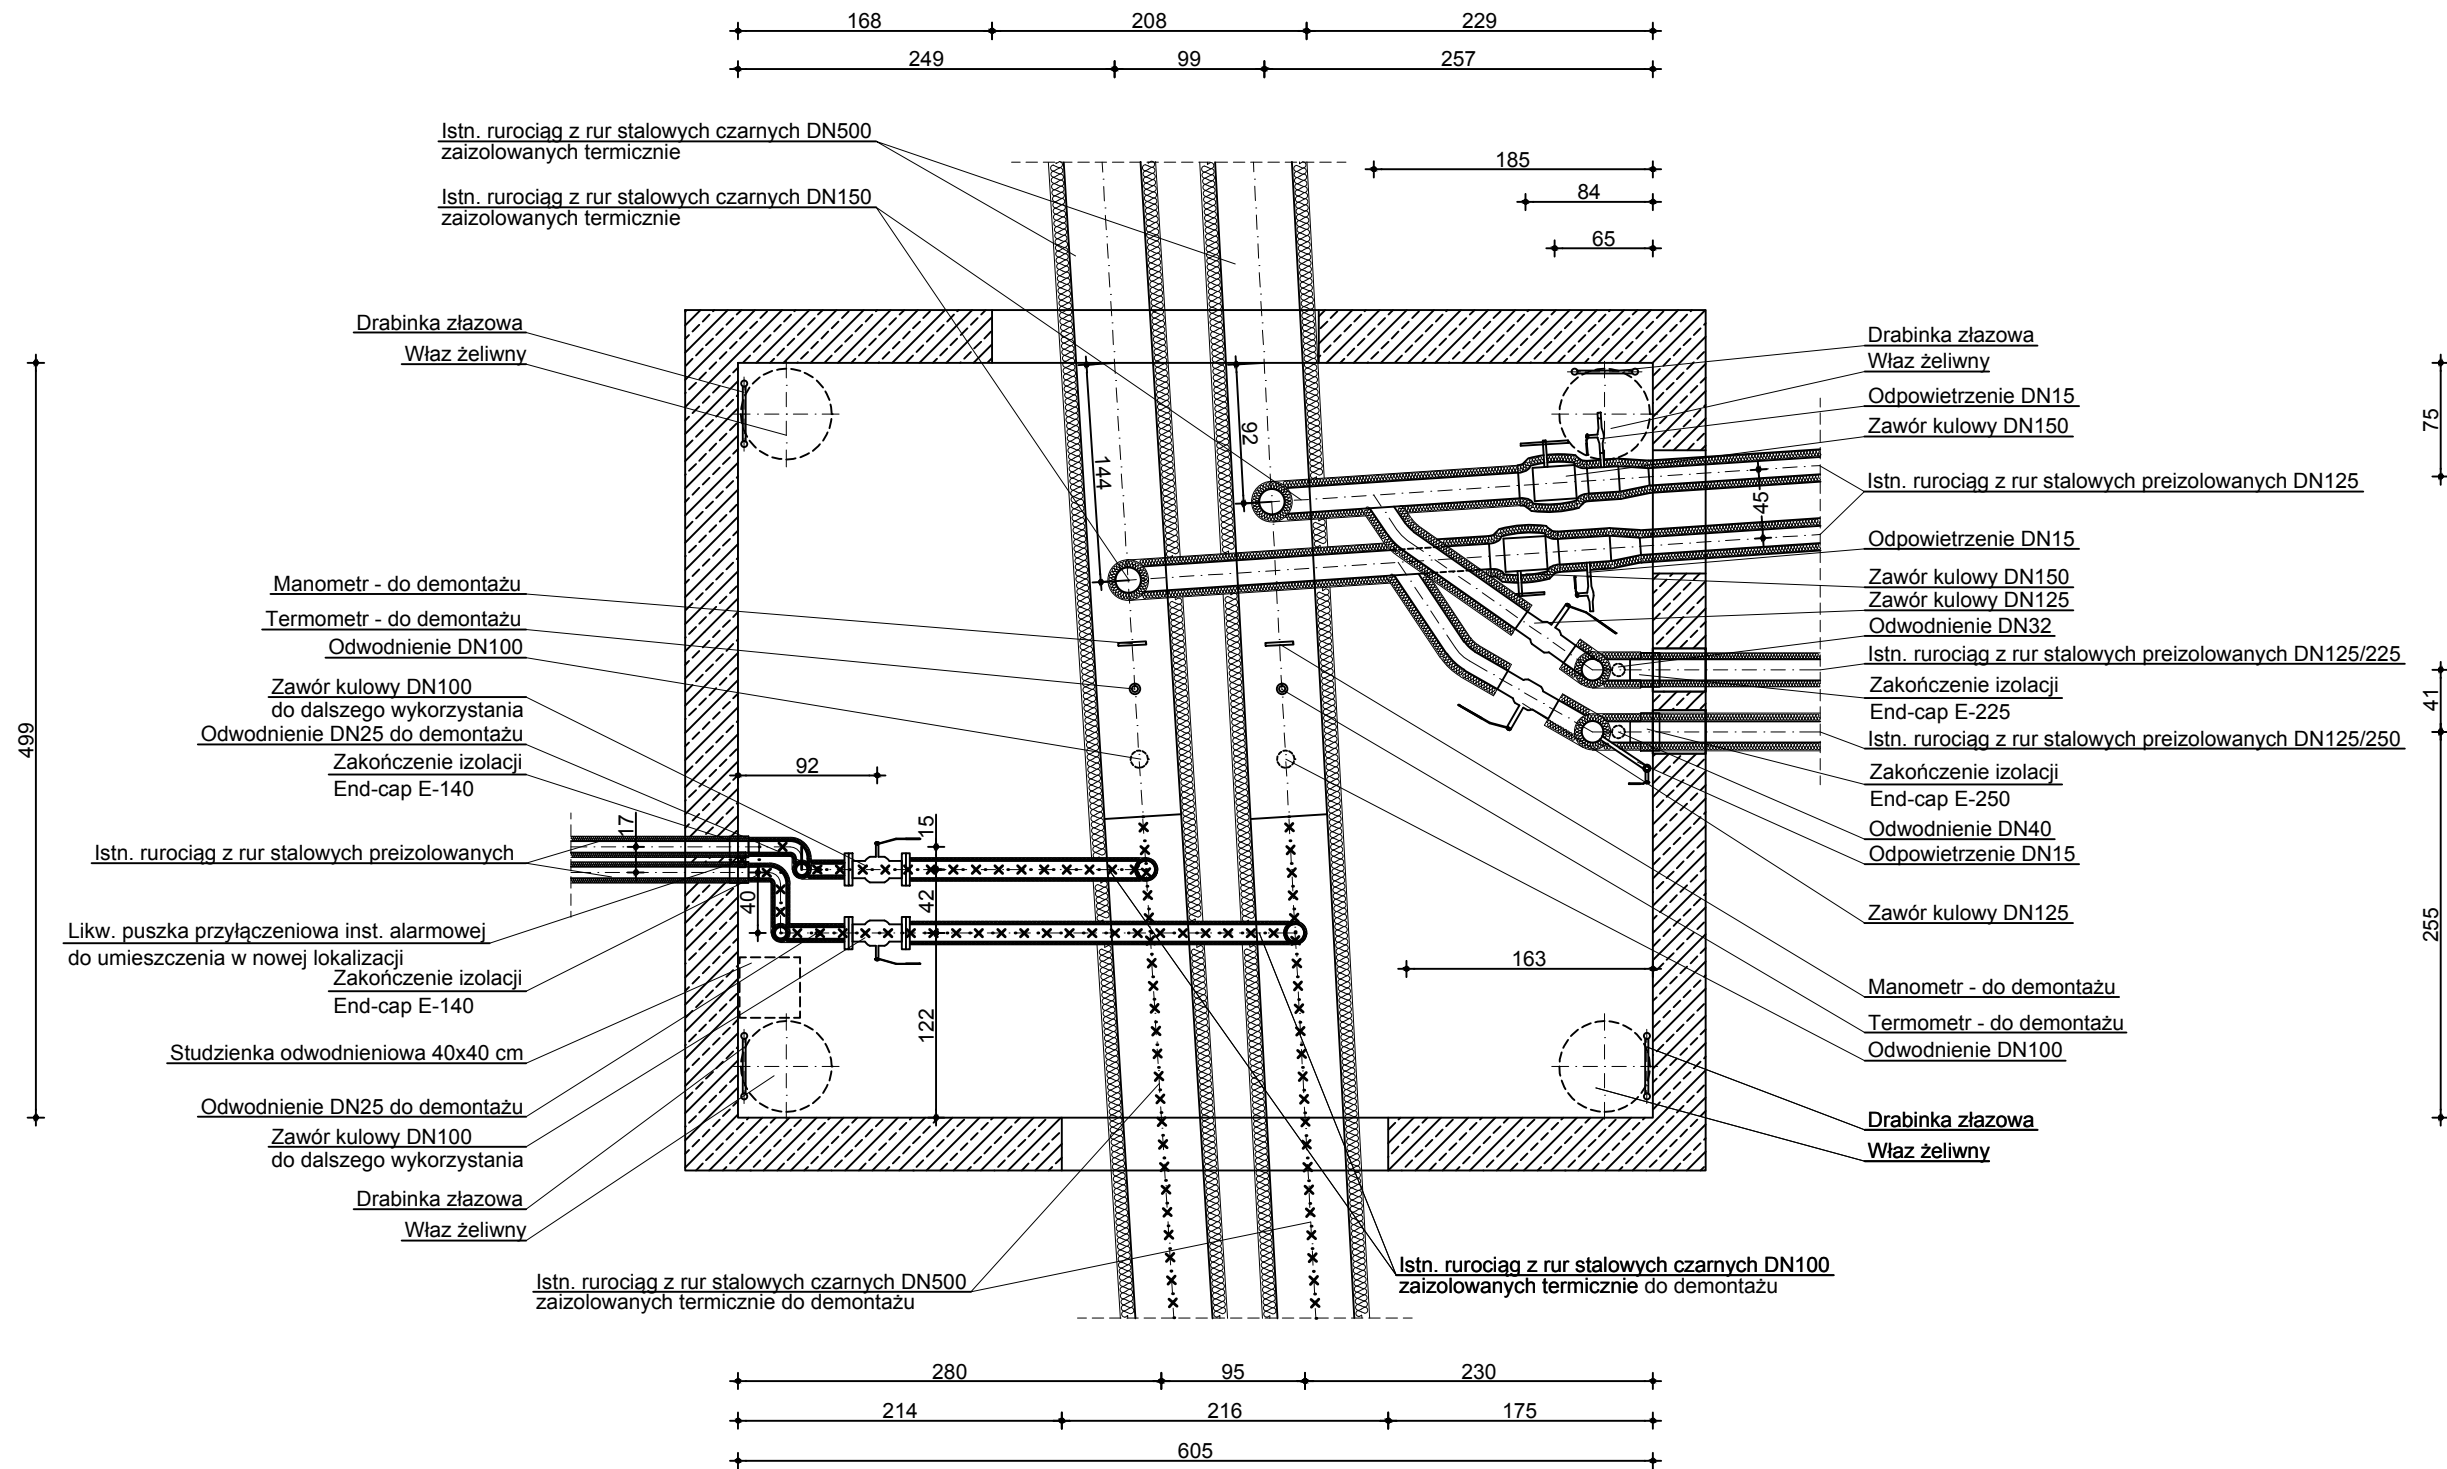

<div>Biuro Projektów</div> <div>Hydro-Eko</div> <div>ul. Gryfa Pomorskiego 58E/4 81-572 Gdynia</div>	Projektant:	mgr inż. Andrzej Pietrzak upr. bud. POM/0029/PWOS/06	Data  11.2018r.
	Sprawdzający:	mgr inż. Magda Pietrzak upr. bud. POM/0034/POOS/07	
Inwestor: Uniwersytet Morski 81-225 GDYNIA, ul. Morska 81-87			
Adres inwestycji: Gdynia, ul. Morska, ul. Komandorska i ul. Grabowo. Działki nr ewidencyjne: 776, 777, 778, 883, 884, 885 obręb 0015 Grabówek			
Nazwa inwestycji: Przebudowa sieci ciepłowniczej usytuowanej na terenie UMG przy ul. Morskiej 81-87 w Gdyni			Skala
Tom Projekt sieci ciepłowniczej			1:50
Stadium opracowania: Projekt budowlany			Nr rysunku
Nazwa rysunku: Komora K-510 - stan istniejący			SC-02
Rozwiązania techniczne przedstawione na rysunku stanowią wyłączną własność Biura Projektów HYDRO-EKO Sp. z o.o. Sp. k. Mogą one być wykorzystywane i udostępniane innym osobom jedynie na podstawie pisemnego zezwolenia Właścicieli Biura			Str.