
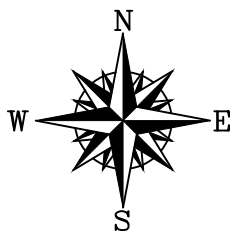


Orientacja - skala 1:10000

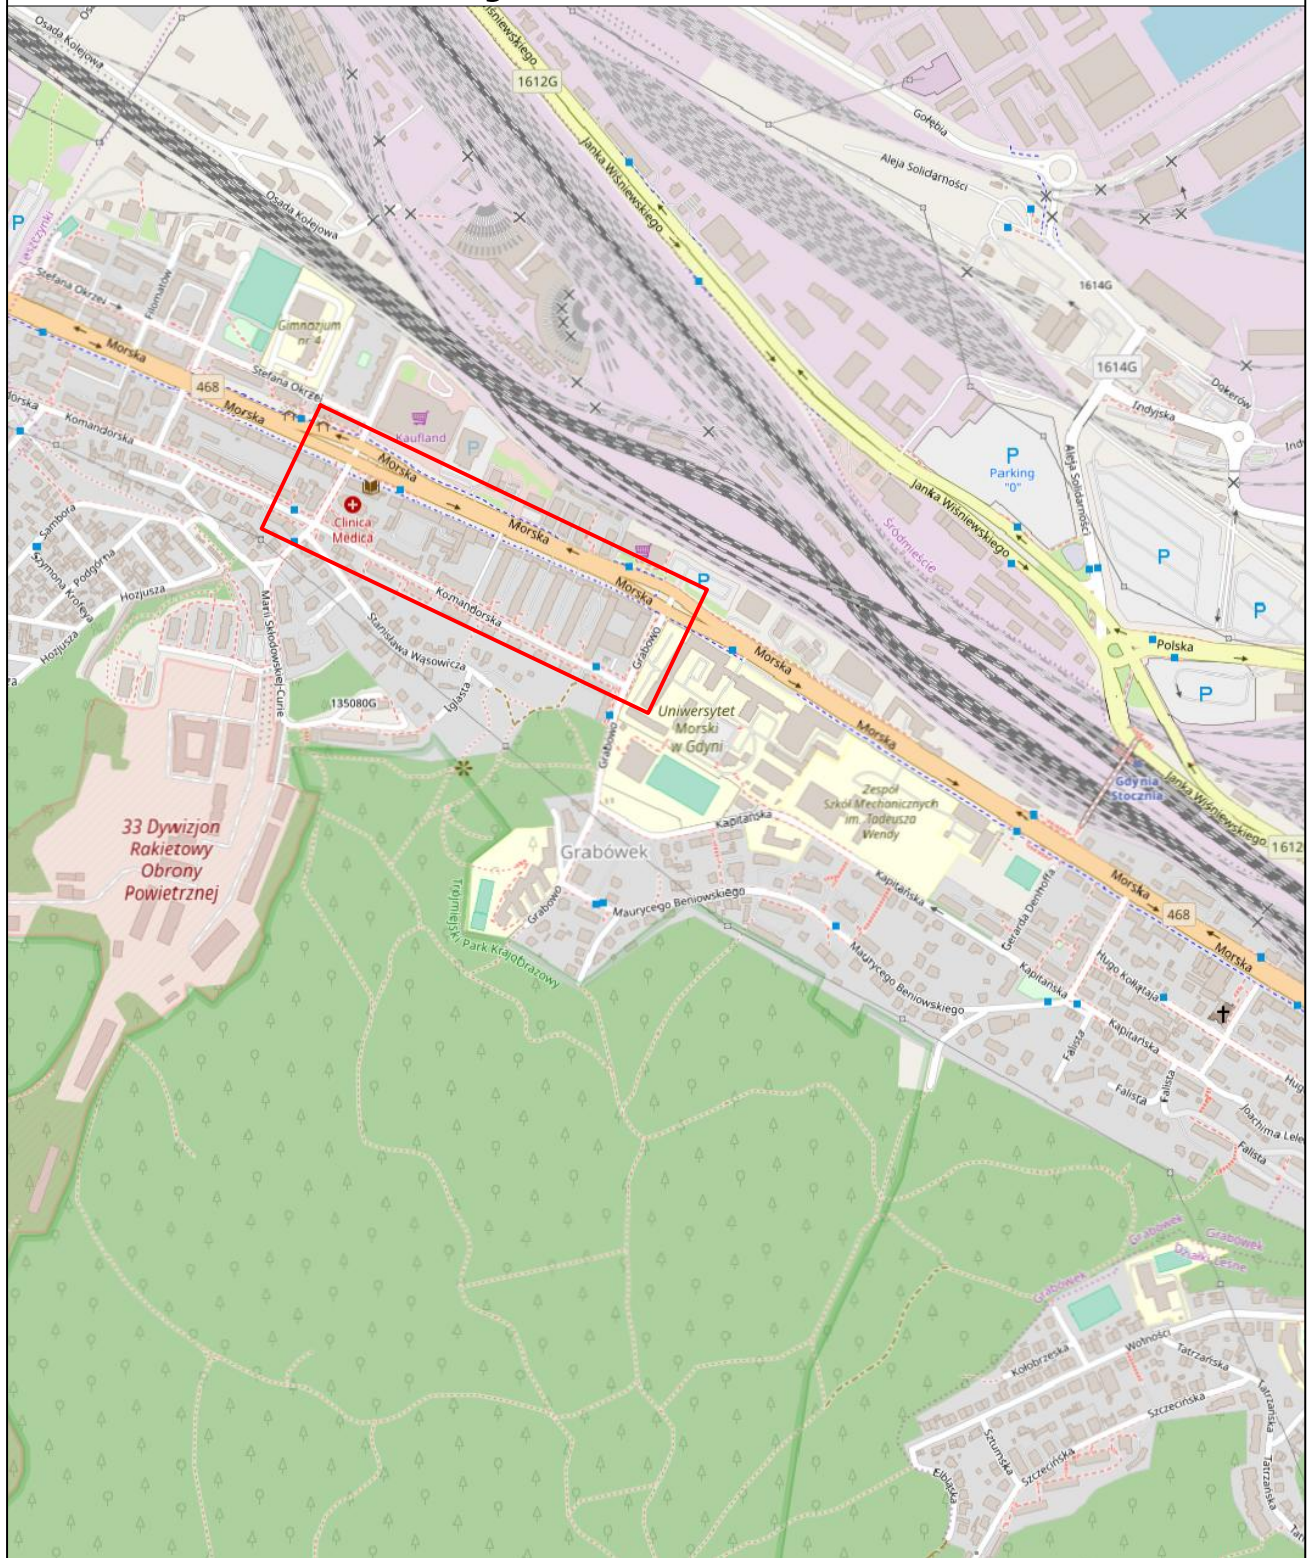

Biuro Projektów
Hydro-Eko
 ul. Gryfa Pomorskiego 58E/4
 81-572 Gdynia

Projektant: mgr inż. Andrzej Pietrzak
 upr. bud. POM/0029/PWOS/06
 Sprawdzający: ---

Data
 04.2019r.

Inwestor: Uniwersytet Morski
 81-225 GDYNIA, ul. Morska 81-87
 Adres inwestycji: Gdynia, ul. Morska, Komandorska, Grabowo.
 Działki nr ewidencyjne: 776, 777, 778, 883, 884, 885 obręb 0015 Grabówek

Nazwa inwestycji: Przebudowa sieci ciepłowniczej usytuowanej
 na terenie UMG przy ul. Morskiej 81-87 w Gdyni
 Tom Tymczasowa organizacja ruchu

Skala
 1:10000

Stadium opracowania: Projekt wykonawczy
 Orientacja

Nr rysunku
 R-00

Rozwiązania techniczne przedstawione na rysunku stanowią wyłączną własność Biura Projektów HYDRO-EKO Sp. z o.o. Sp. k. Mogą one być wykorzystywane i udostępniane innym osobom jedynie na podstawie pisemnego zezwolenia Właścicieli Biura

Str.