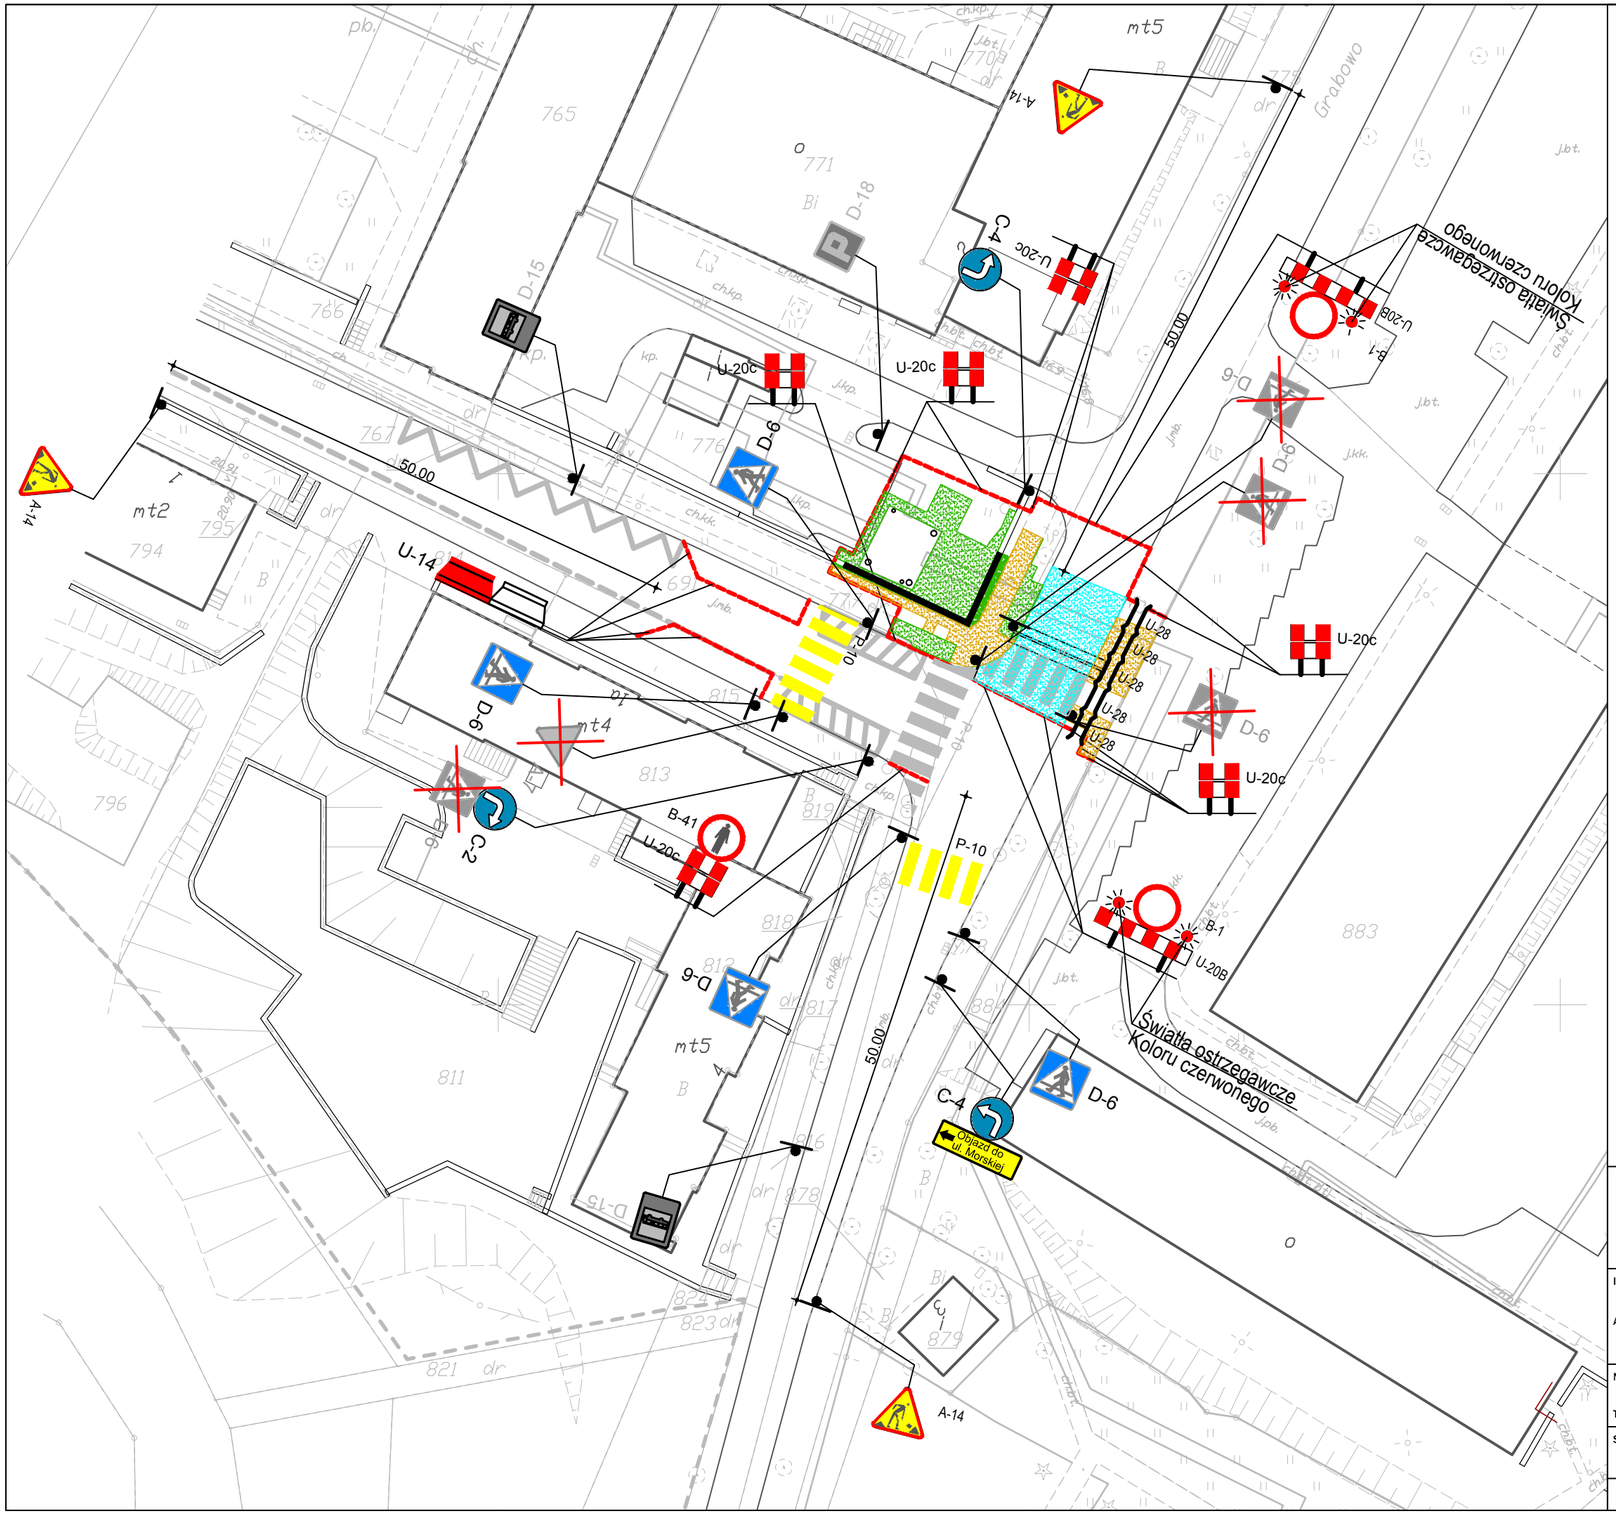

N

W E

S

OZNACZENIA:

	A-14	Znak tymczasowej organizacji ruchu
	A-14	Znak istniejący
	A-14	Znak istniejący do zasłonięcia na czas prowadzenia robót w etapie
		Nawierzchnia asfaltowa
		Nawierzchnia z kostki betonowej
		Nawierzchnia trawiasta

UWAGI:

1. Na planie zaznaczono zakres odtworzenia nawierzchni, które wykonane zostanie w związku z wykopami koniecznymi do zrealizowania projektowanych przebudów sieci uzbrojenia terenu. Odtworzenie pokrywa w całości obszar projektowanych robót i wyznacza granice placu budowy.
2. Projektowane trasy objazdów pokazano na rysunku R-02.

Biuro Projektów Hydro-Eko, ul. Gryfa Pomorskiego 58E/4, 81-572 Gdynia	Projektant:	mgr inż. Andrzej Pietrzak upr. bud. POM/0029/PWOS/06		Data 04.2019r.
	Sprawdzający:	--- ---		

Inwestor:	Uniwersytet Morski 81-225 GDYNIA, ul. Morska 81-87
Adres inwestycji:	Gdynia, ul. Morska, Komandorska, Grabowo. Działki nr ewidencyjny: 776, 777, 778, 883, 884, 885 obręb 0015 Grabówek

Nazwa inwestycji:	Przebudowa sieci ciepłowniczej usytuowanej na terenie UMG przy ul. Morskiej 81-87 w Gdyni	Skala
Tom	Tymczasowa organizacja ruchu	1:500
Stadium opracowania:	Projekt wykonawczy	Nr rysunku
	Plan sytuacyjny	R-01

Rozwiązania techniczne przedstawione na rysunku stanowią wyłączną własność Biura Projektów HYDRO-EKO Sp. z o.o. Sp. k. Mogą one być wykorzystywane i udostępniane innym osobom jedynie na podstawie pisemnego zezwolenia Właścicieli Biura

Str.