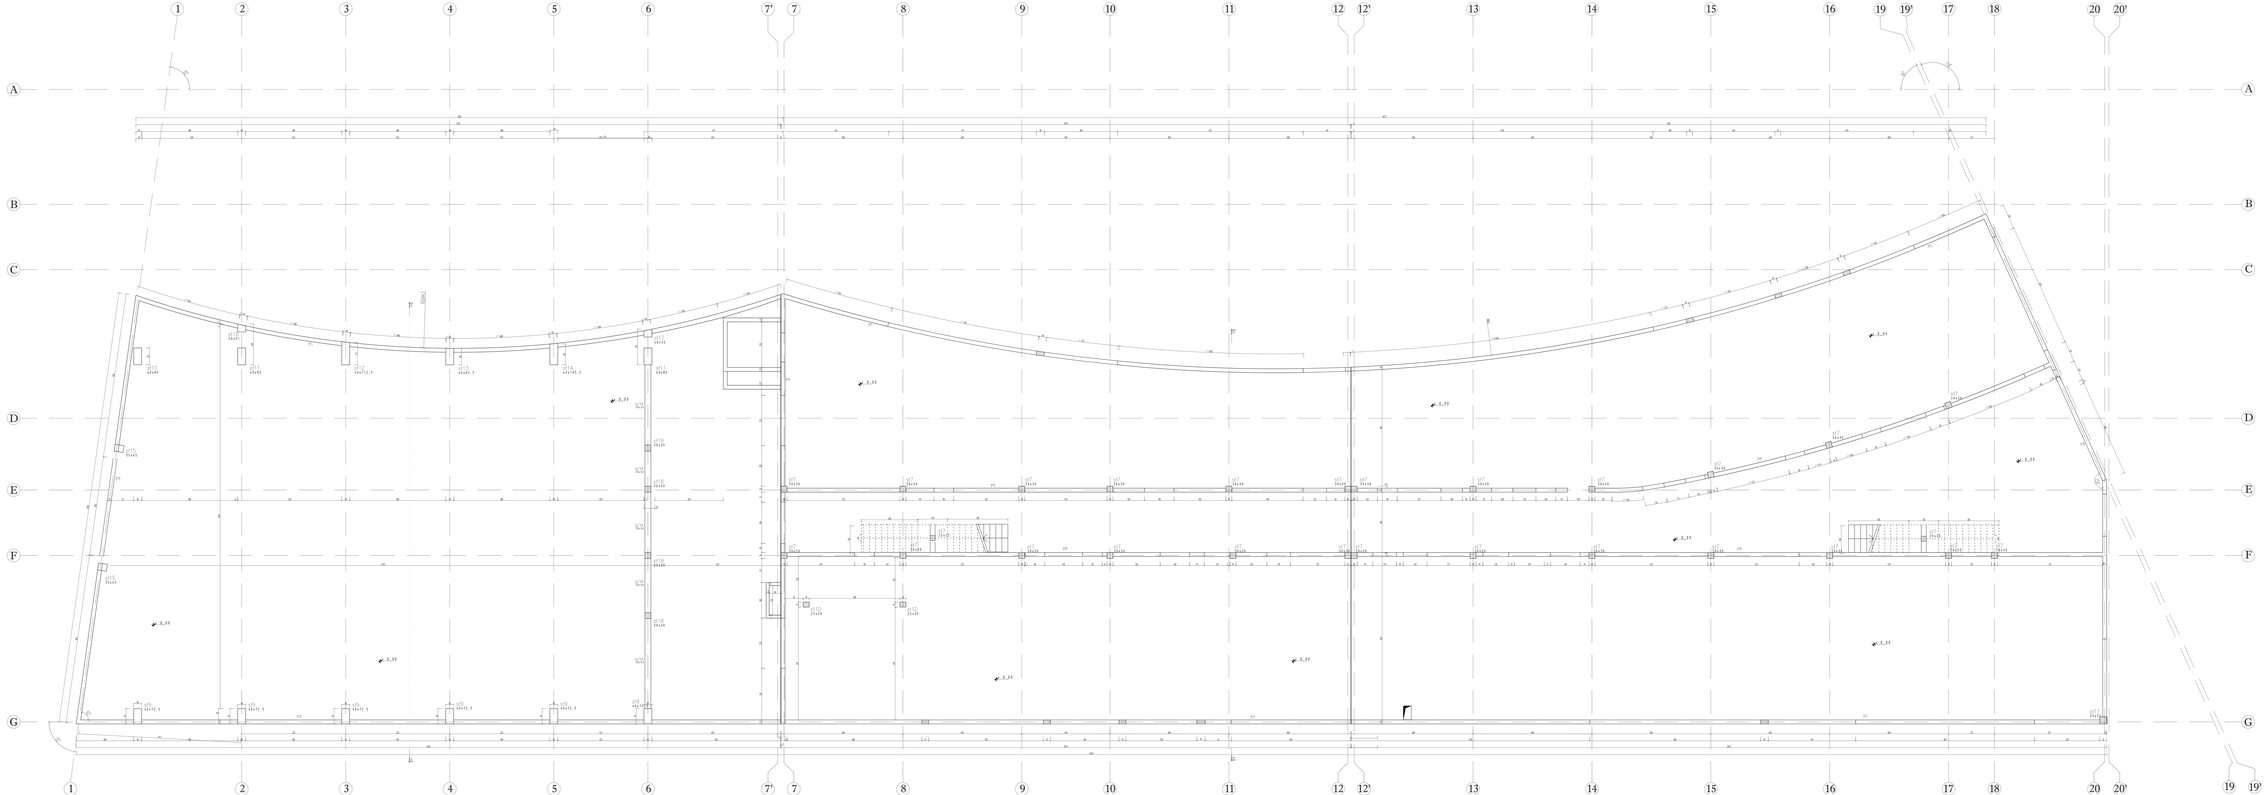

UWAGI GENERALNE:
1. Niniejszy dokument należy rozpatrywać wraz z opracowaniami innych branż.
2. Należy prowadzić zgodnie z sztuką technicznym.

UWAGI SZCZEGÓŁOWE:
1. PRZED PRZYSTĄPIENIEM DO PRAC BEZWZGLĘDNIE NALEŻY SPRAWDZIĆ WYMIARY, W RAZIE STWIERDZENIA RÓŻNICY WIĘZY ZAKOŃCZENIA PROJEKTOWYM, A STANEM FAKTYCZNYM BEZZWŁOCZNIE POWIADOMIĆ PROJEKTANTA.
2. BUDOWLI STOJĄCYCH BLISKO SĄSIEDNICH NA CZAS BUDOWY ZABEZPIECZYĆ PRZED USZKODZENIAMI MECHANICZNYM.

Beton części nadziemnej:	C30/37
Beton części podziemnej:	C25/30 WB
Stal zbrojeniowa:	A–IIIN (RB56a)
Stal konstrukcyjna:	S235
Klasa konstrukcji:	S4

UWAGI

INSPEKTOR NADZORU UZYTE W PROJEKCIE STANOWIĄ INFORMACJE O MINIMALNYCH WYMAGANIACH JAKOŚCIOWYCH I NIE ZWALNIAJĄ WYKONAWCY PRZEDSTAWIENIA CAŁEJ MATERIAŁÓW, CZYLI DOKUMENTÓW WEDŁUG DOKUMENTÓW POTWIERDZAJĄCYCH DLA PARAMETRY TECHNICZNE – HIGIENICZNE, MATERIAŁY I WYROBY BUDOWLANE DOPUSZCZONE DO OBROTU I STOSOWANIA W BUDOWNICTWIE PROJEKTU ORAZ WYDANIA ZEZWOLENIA WYKONANIA ROBÓT BUDOWLANYCH, A ZAWARTE W TYM PRZEPISY, DOTYCZĄCE ZGODNOŚCI Z DOKUMENTACJĄ PROJEKTANTA

OBIEKT:	NR PROJEKTU:
BUDOWA BUDYNKU LABORATORYJNO - BIUROWO - WARSZTATOWEGO I ZBIORNIKÓW TORNADO'S DZIEWITÓW	116
ADRES OBIEKTU:	
ul. Roberta de Pelet, działka nr dwr. 41 obr. 073, jednostka ewidencyjna Gdańsk	
INWESTOR:	
Instytut Morski ul. Długi Targ 41/42, Gdańsk 80-830	
BRANŻA: KONSTRUKCJA	
FAZA: PROJEKT WYKONAWCZY	
DATA: 08.2022 r.	

PAS PROJEKT
PAS PROJEKT Sp. z o.o.
ul. Wały Piastowskie 24
80-855 Gdańsk
tel. 58 554 54 00, fax 58 554 54 01, e-mail: biuro@paspro.com.pl
www.paspro.com

AUTOR OPRACOWANIA:	IMIĘ I NAZWISKO:	PODPIS:	UPRAWNIENIA:
projektował:	mgr inż. Marcin Pisiak		
sprawdzał:			
kierownik:	mgr inż. Mariusz Matuszkiewicz		

OŚWIADCZENIE: Projekt budowlany niniejszego obiektu został opracowany zgodnie z obowiązującymi przepisami, normami i zasadami wiedzy technicznej oraz posiada wymagane uzgodnienia i decyzje.

PROJEKT BUDOWLANY:	
RZUTY	
TREŚĆ RYSUNKU:	SKALA:
Rzut parteru - ETAP I	1:50
NUMER ARCH.:	REWIZJA:
PAS-116-PW-K-SZ-PL-R-01	