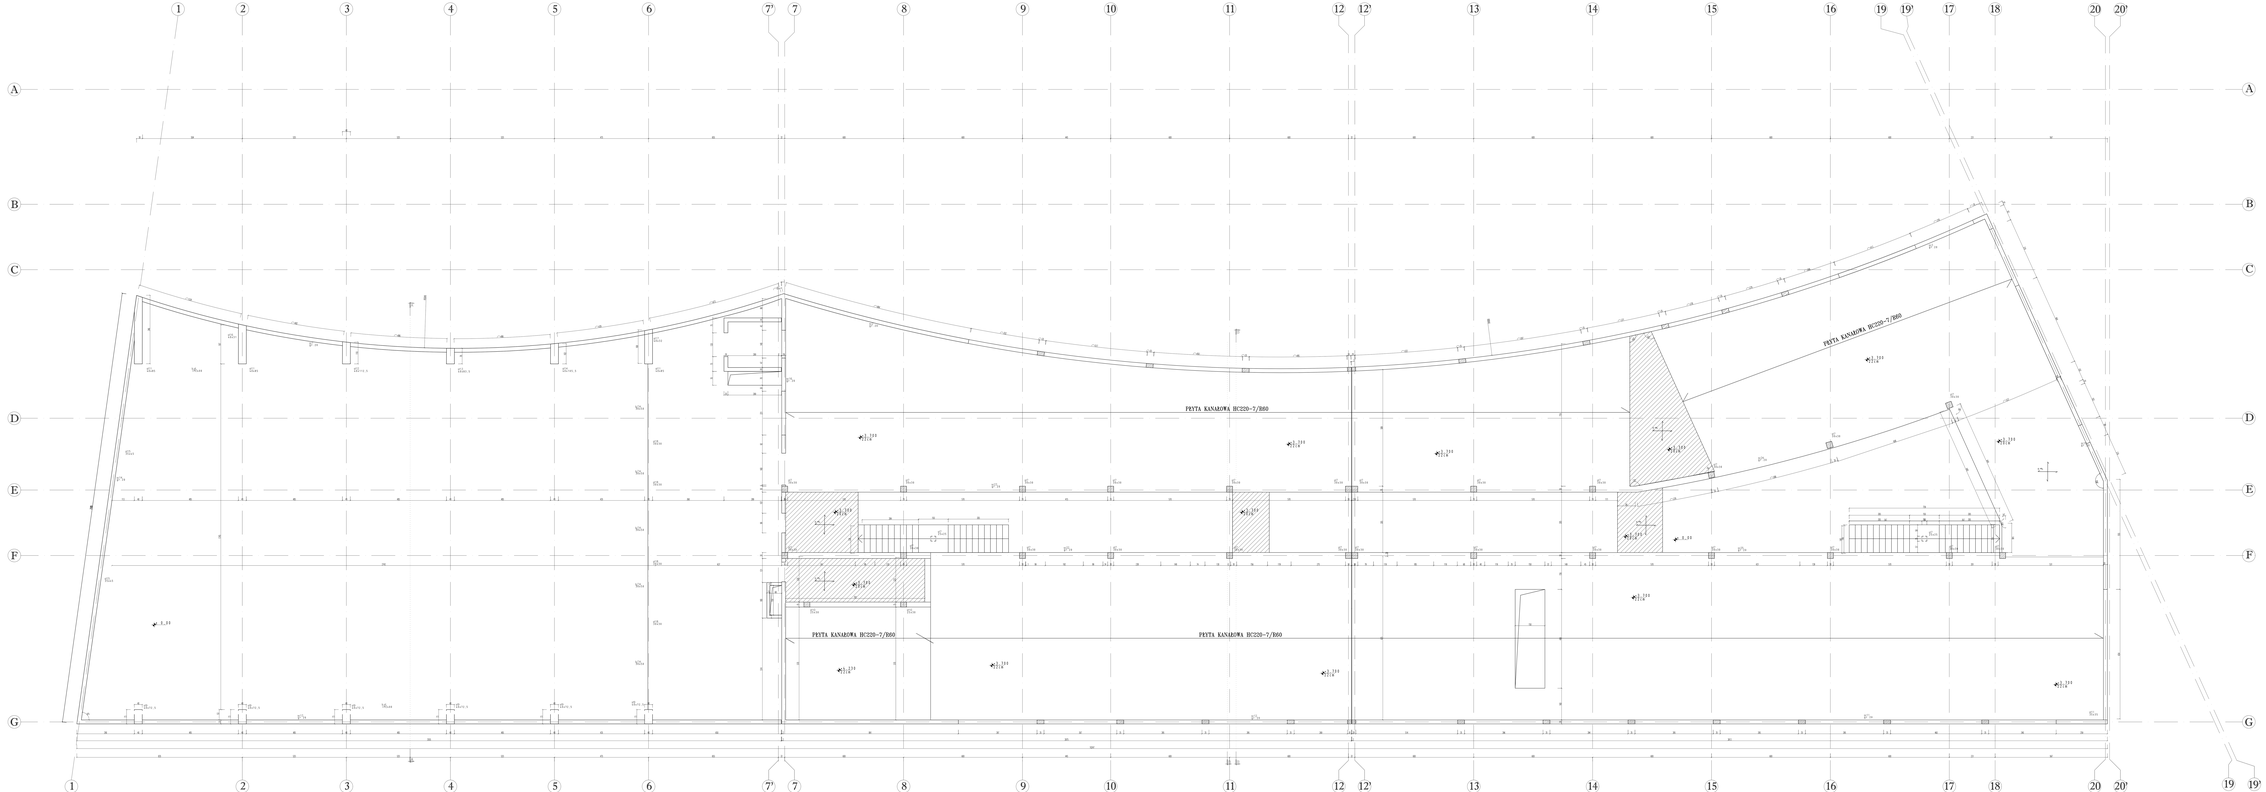

UWAGI GENERALNE:
1. Niniejszy dokument należy rozpatrywać wraz z opracowaniami innych branż.
2. Roboty prowadzić zgodnie z sztuką techniczną.

UWAGI SZCZEGÓLNE:
1. PRZED PRZYSTĄPIENIEM DO PRAC BEZWZGLĘDNIE NALEŻY SPRAWDZIĆ WYMIARY, W RAZIE STWIERDZENIA RÓŻNICY WIĘZY ZAISTNIAŁE PROJEKTOWNIE, A STANEM FAKTYCZNYM BEZZWŁOCZNIE POWIADOMIĆ PROJEKTANTA.
2. BUDOWLI STOJĄCYCH NA SĄSIEDZTWO NA CZAS BUDOWY ZABEZPIECZYĆ PRZED USZKODZENIAMI MECHANICZNYMI.

Beton części nadziemnej:	C30/37
Beton części podziemnej:	C25/30 WB
Stal zbrojeniowa:	A-IIIN (B500a)
Stal konstrukcyjna:	S235
Klasa konstrukcji:	5A

UWAGI

INSPEKTOR NADZORU UZYTE W PROJEKCIE RYSUNKI, INFORMACJE O PRZEDSIĘWZIĘCIU ORAZ ZAWARTE W NIM ROZWIĄZANIA PROJEKTOWE STANOWIĄ PRZEDMIOT AUTORSKI MATERIAŁ ORAZ CZYNU ZASTRZEŻONE NIEKTÓRYCH ROZWIĄZAŃ ZASTOSOWANYCH W PROJEKCIE MOGĄ BYĆ CHRONIONE PRAWEM PATENTOWYM. KOPIOWANIE, WYKORZYSTANIE I PRZEKAZYWANIE OSOBOM TRZECIM BEZ ZGODY AUTORA NIEDOZWOLONE. PROJEKTANT NIE PONOSI ODPOWIEDZIALNOŚCI ZA SZKODY WYNIKŁE W WYNIKU NIEZGODNEGO WYKORZYSTANIA PROJEKTU LUB JEGO CZĘŚCI PRZEZ OSOBY TRZECIE.

INWESTYCJA:	NR PROJEKTU:
BUDOWA BUDYNKU LABORATORYJNO - BIUROWO - WARSZTATOWEGO I DEMONTAŻ TORNADY'SZACHTÓW	116
ADRES INWESTYCJI:	
ul. Roberta de Pelet-Jodoka nr dz. ew. 41 obr. 073, jednostka ewidencyjna Gdańsk	
INWESTOR:	
Instytut Morski ul. Długi Targ 41/42, Gdańsk 80-830	
BRANŻA: KONSTRUKCJA	
FAZA: PROJEKT WYKONAWCZY	
DATA: 08 - 2024 r.	

PAS PROJEKT
PAS PROJEKT SPÓŁKA STUDIO
Gdańsk 80-180
Al. Grunwaldzka 472 tel. 58 554 54 54 fax 58 554 54 55
www.pasprojekt.com

NAZW. ZAKŁAD.	IMIĘ I NAZWISKO	PODPIS	UPRAW.
projektant:	mgr inż. Marcin Pająk		
sprawdził:			
inwestor:	mgr inż. Mariusz Matuszko		

OBIEKT: BUDOWA BUDYNKU LABORATORYJNO - BIUROWO - WARSZTATOWEGO I DEMONTAŻ TORNADY'SZACHTÓW

BRANŻA I OPRACOWANIE:
RZUTY

TREŚĆ RYSUNKU:
Rzut poziomu +1 - ETAP I

SKALA:	1:50
NUMER RYSUNKU: PAS-116-KB-K-RI-04	REWIZJA: -